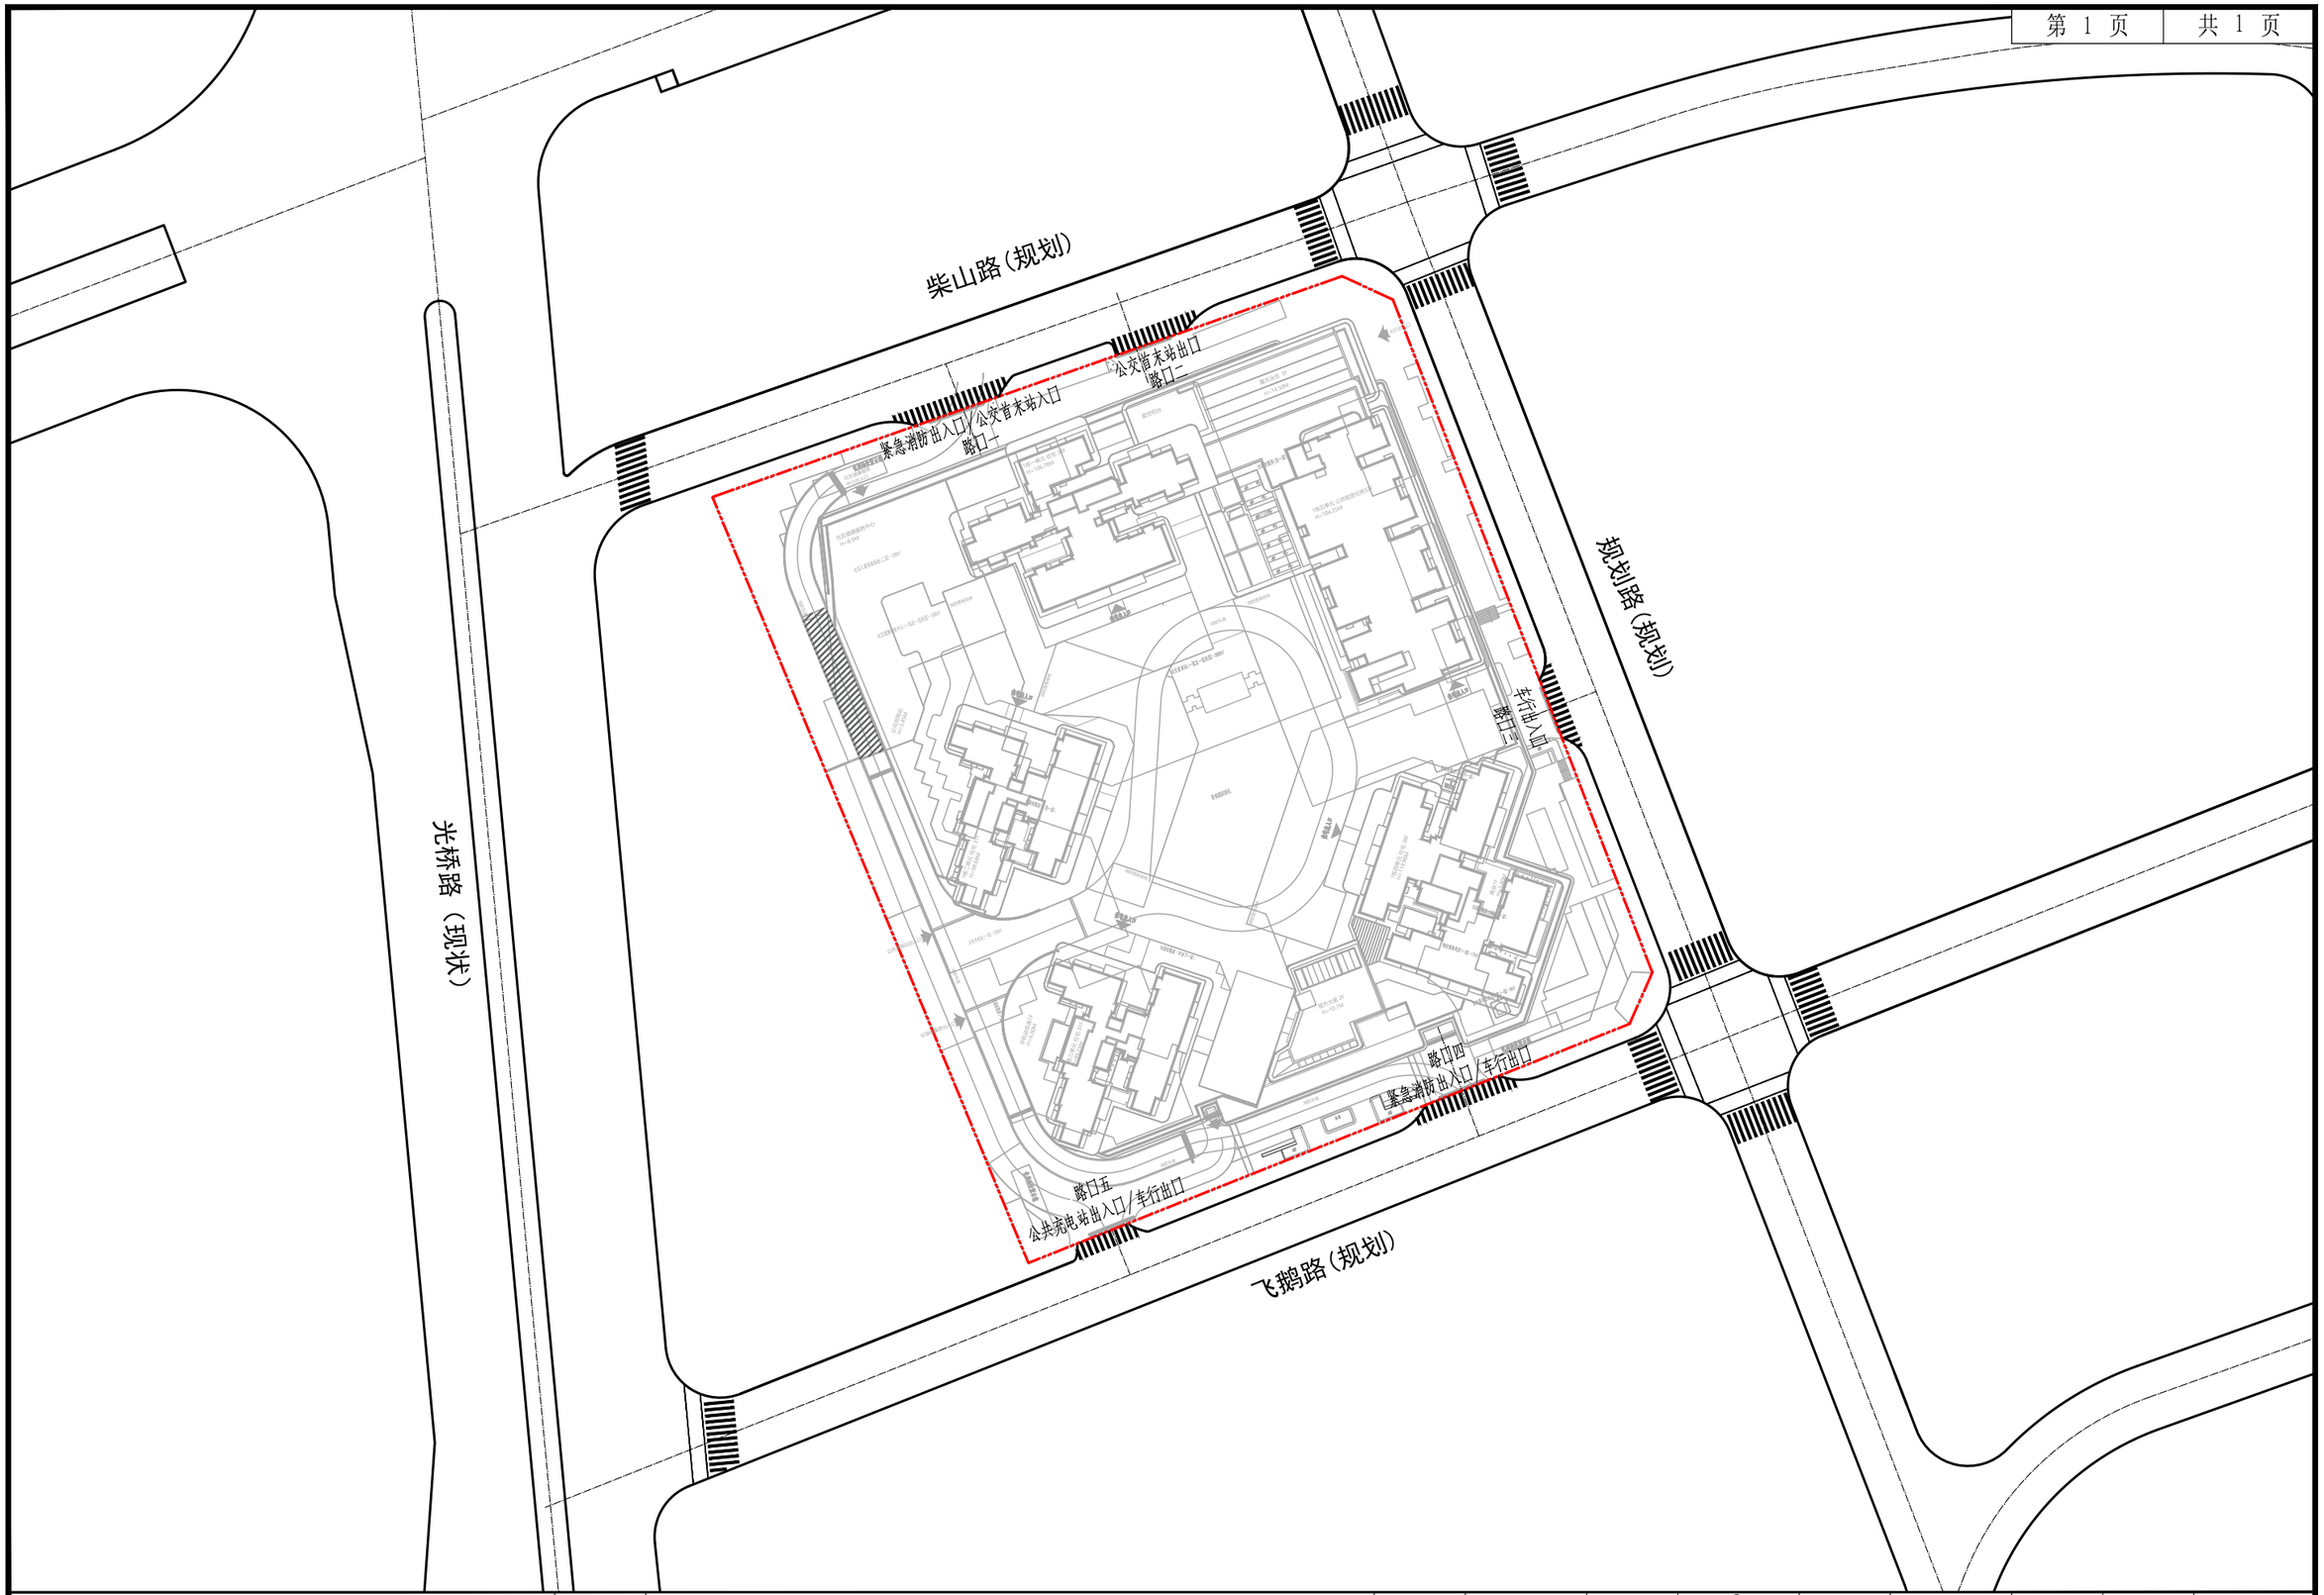

深圳市综合交通与市政工程设计研究总院有限公司 SHENZHEN GENERAL INTEGRATED TRANSPORTATION AND MUNICIPAL ENGINEERING DESIGN & RESEARCH INSTITUTE CO.,LTD	工程名称 Project	星科源启府开路口项目	专业负责 Specialized Person in Charge	王保民	复核 Checker	王保民	设计编号 Design No.	C-S20250824	比例 Scale	图别 Drawing Sort	施设
	图名 Drawing Name	首层平面组合图	设计 Designer	陈少翔	审核 Examiner	黄文辰	图号 Drawing No.			日期 Date	2026.03