


会	给	电	桥
签	排	气	道
栏	水	仪	燃
	建	表	气
	筑	热	机
	结	力	械
	构	暖	
		通	

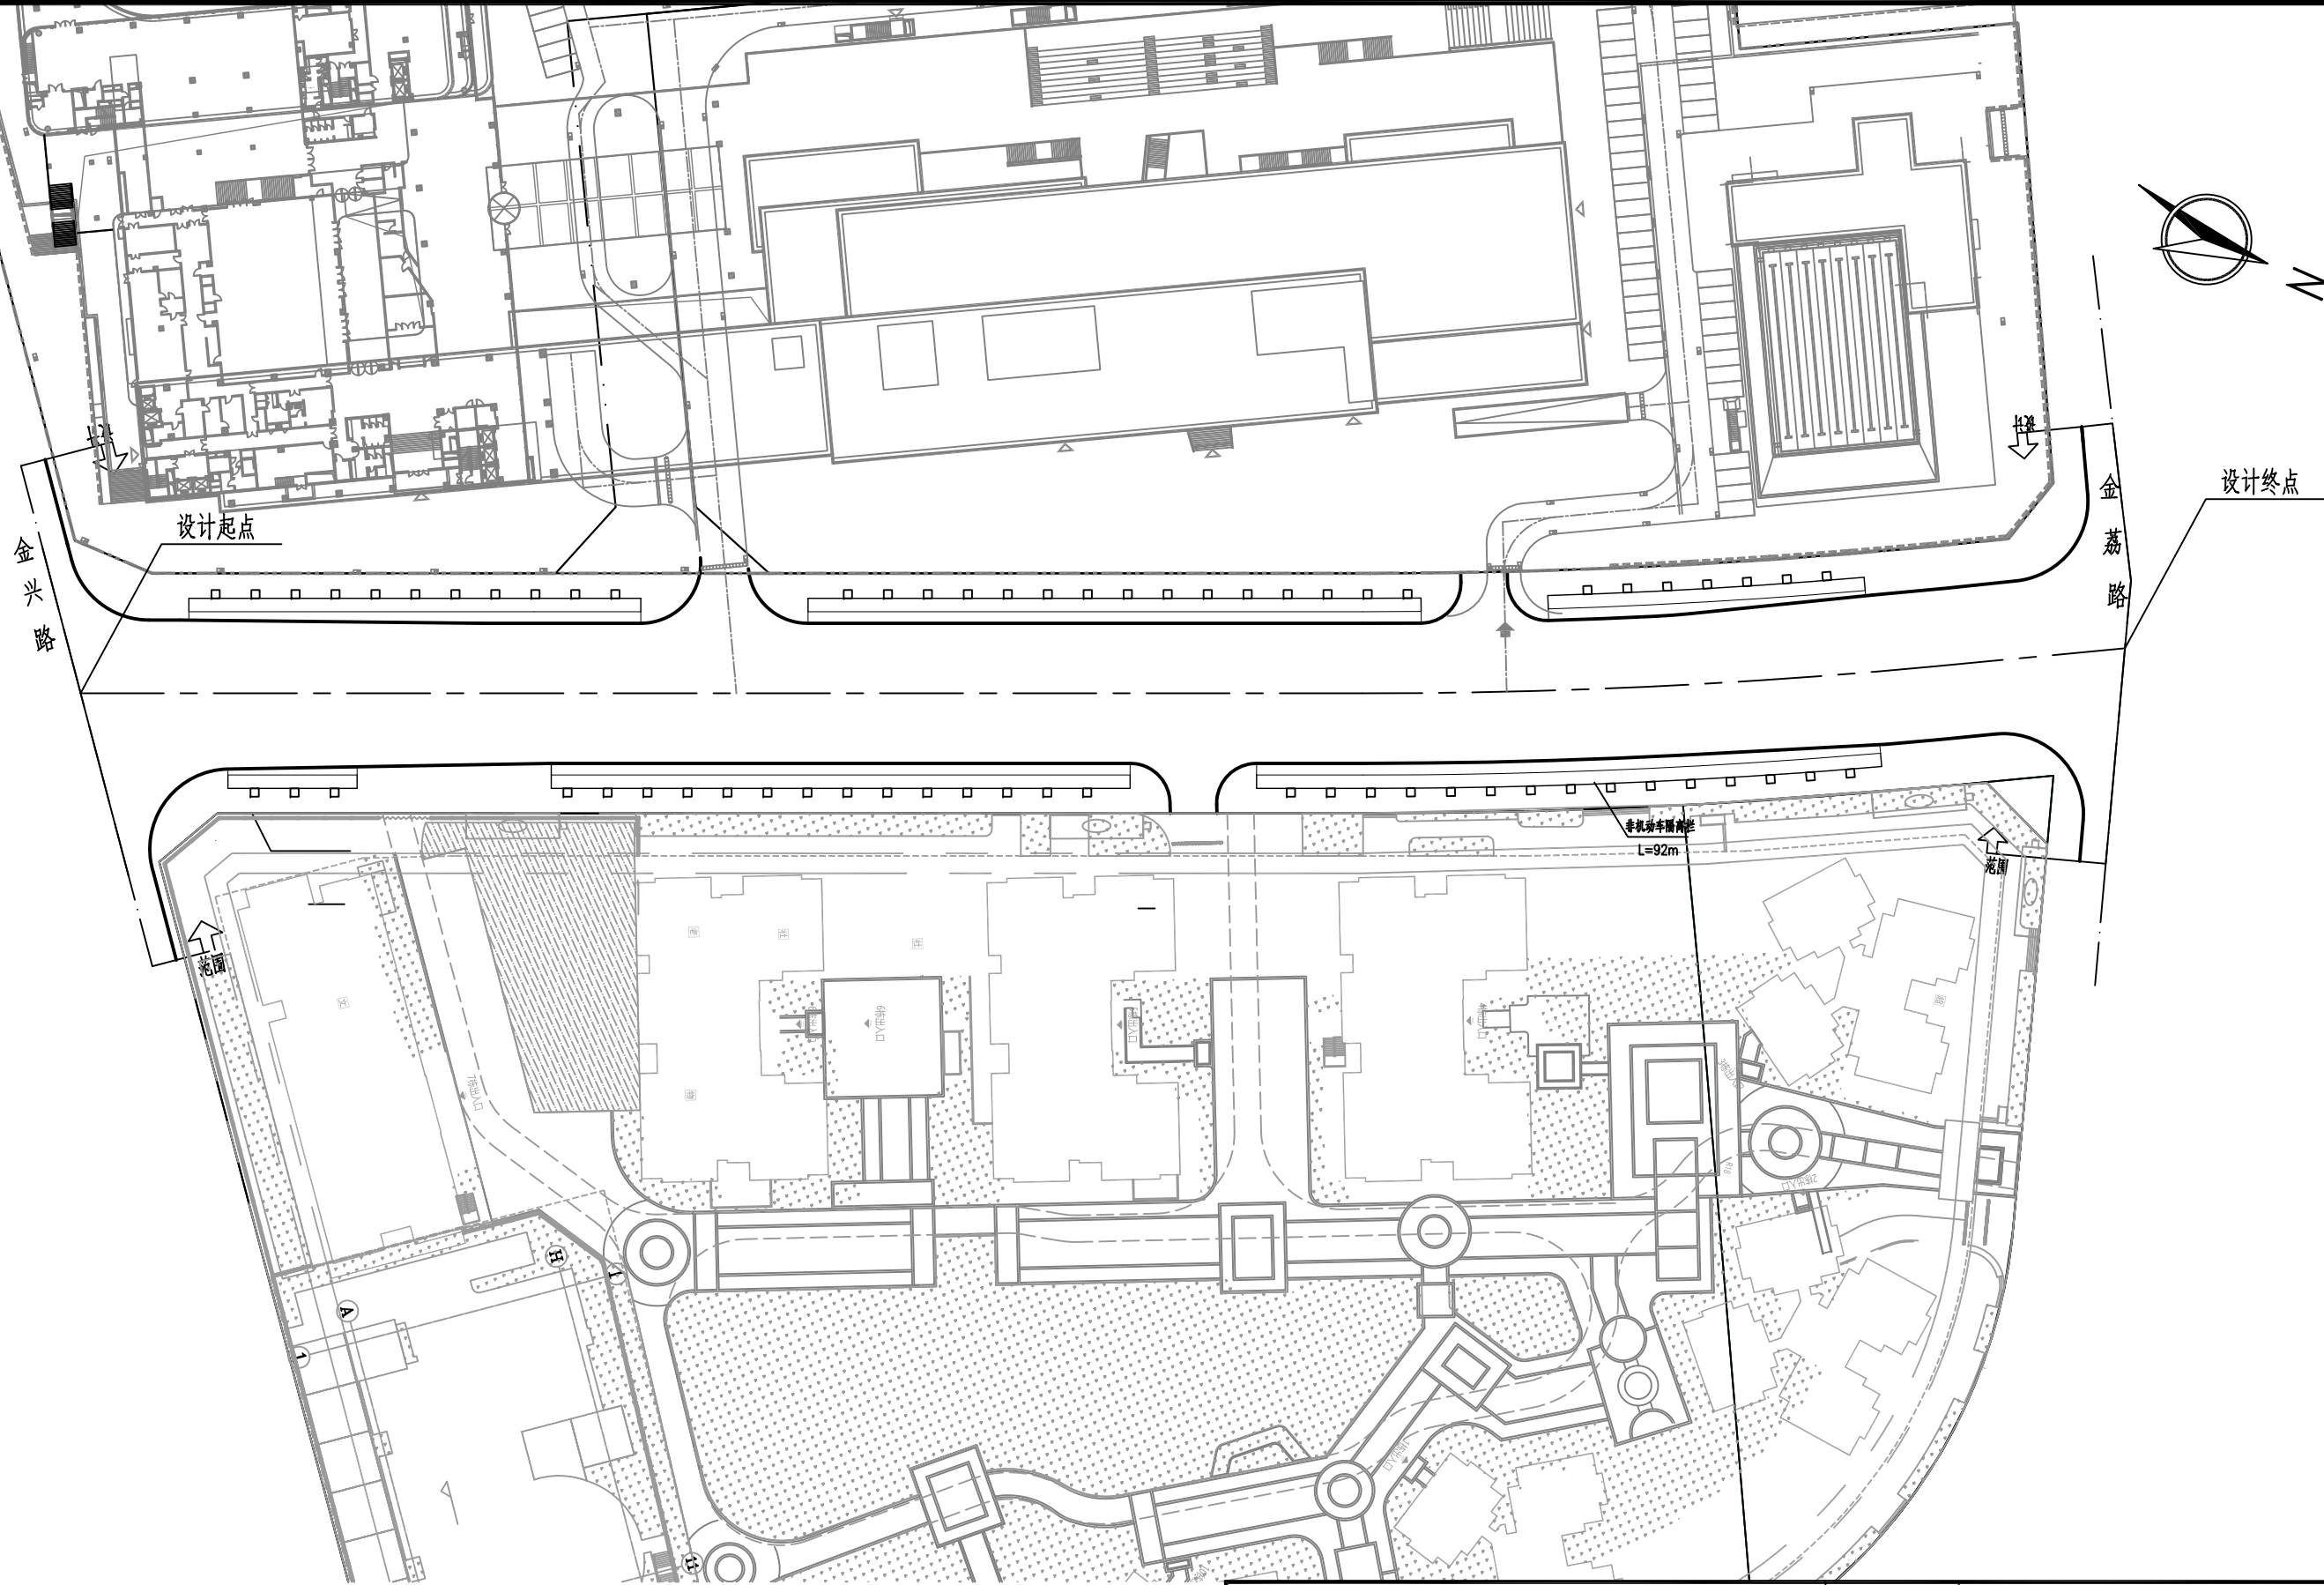

说明:
1.图中单位除注明外均以米计。
2.坐标采用大地2000坐标系,高程采用85国家基准高程。

中天设计集团有限公司				工程名称		福永街道金盛路（金兴路—金荔路）新建工程				
				子项名称						
审 定	秦敏	校 核	杨德华	道路总平面图						
审 核	李永坤	设 计	李永坤							
项目负责人	李永坤	制 图	李永坤	阶 段	施工图	专 业	道路	工程编号	20-028	
专业负责人	李永坤	版 次	A	图 号	DL-05	比 例	1:1000	日 期	2023.02	