


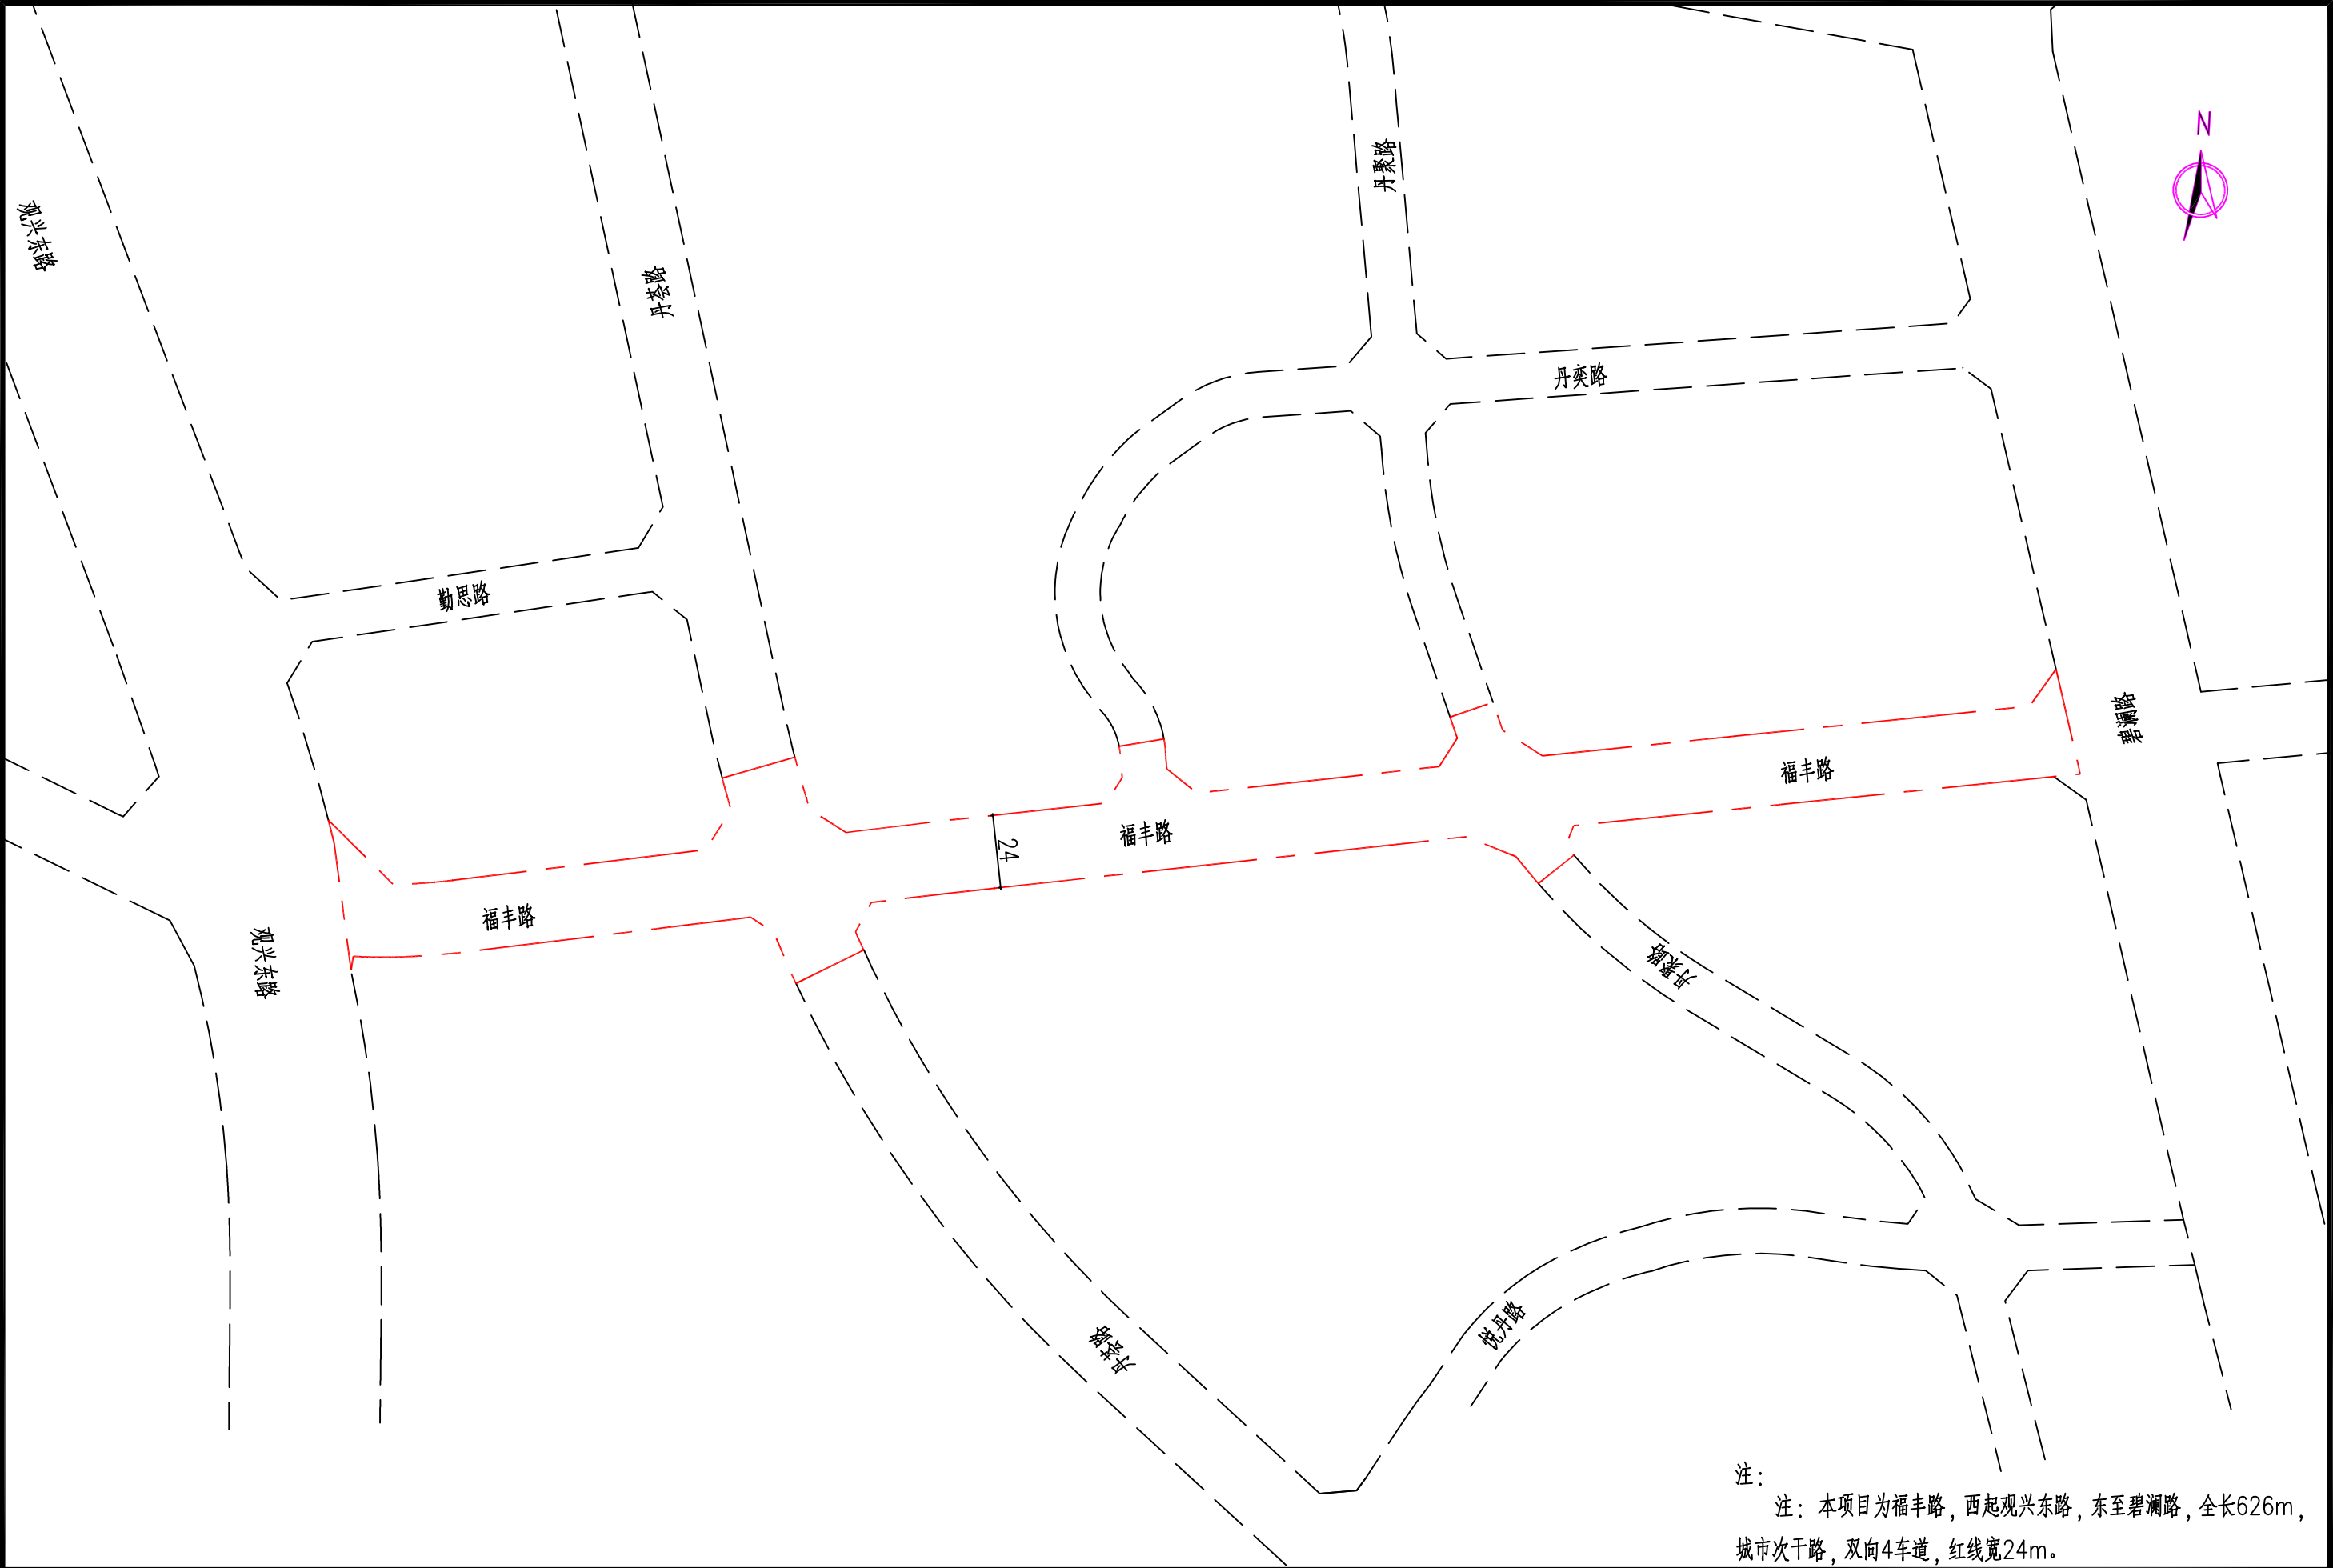

注：
注：本项目为福丰路，西起观兴东路，东至碧澜路，全长626m，
城市次干路，双向4车道，红线宽24m。

工程名称	福丰路（观兴东路-碧澜路）	图名	道路总平面图
------	---------------	----	--------