


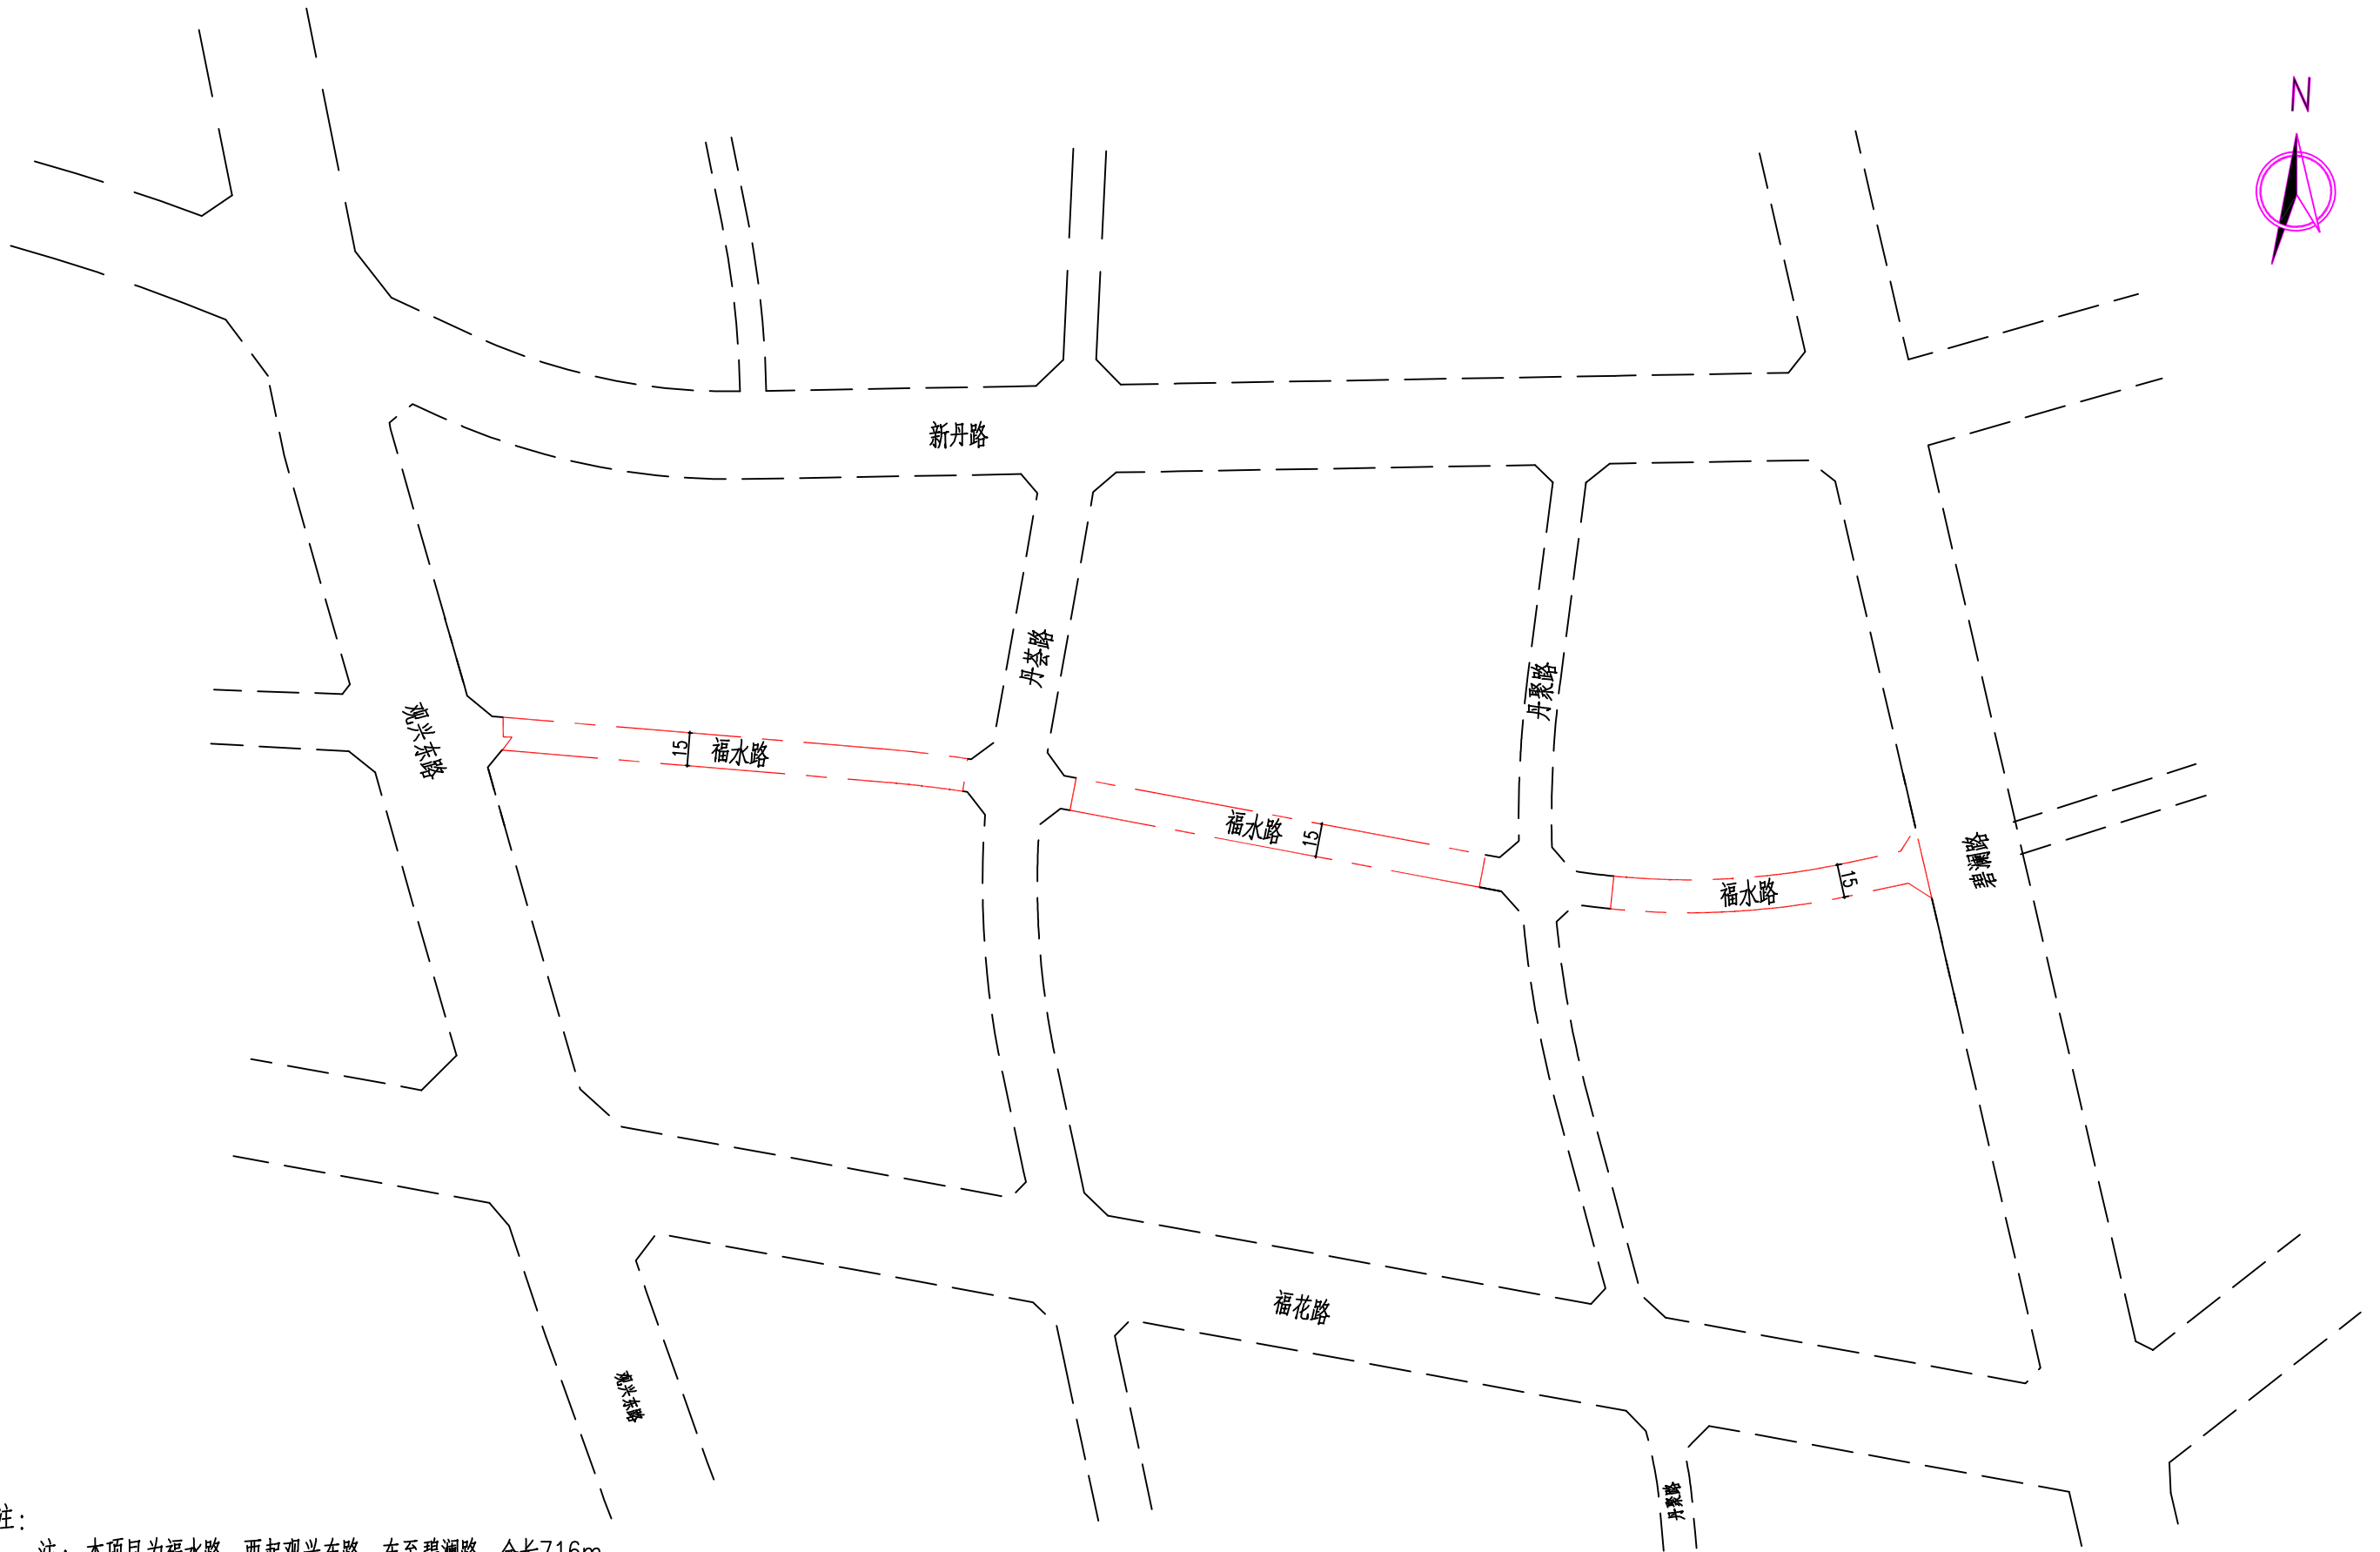

注：
注：本项目为福水路，西起观兴东路，东至碧澜路，全长716m，
城市支路，双向2车道，红线宽15m。

工程名称	福水路（观兴东路-碧澜路）	图名	道路总平面图
------	---------------	----	--------