


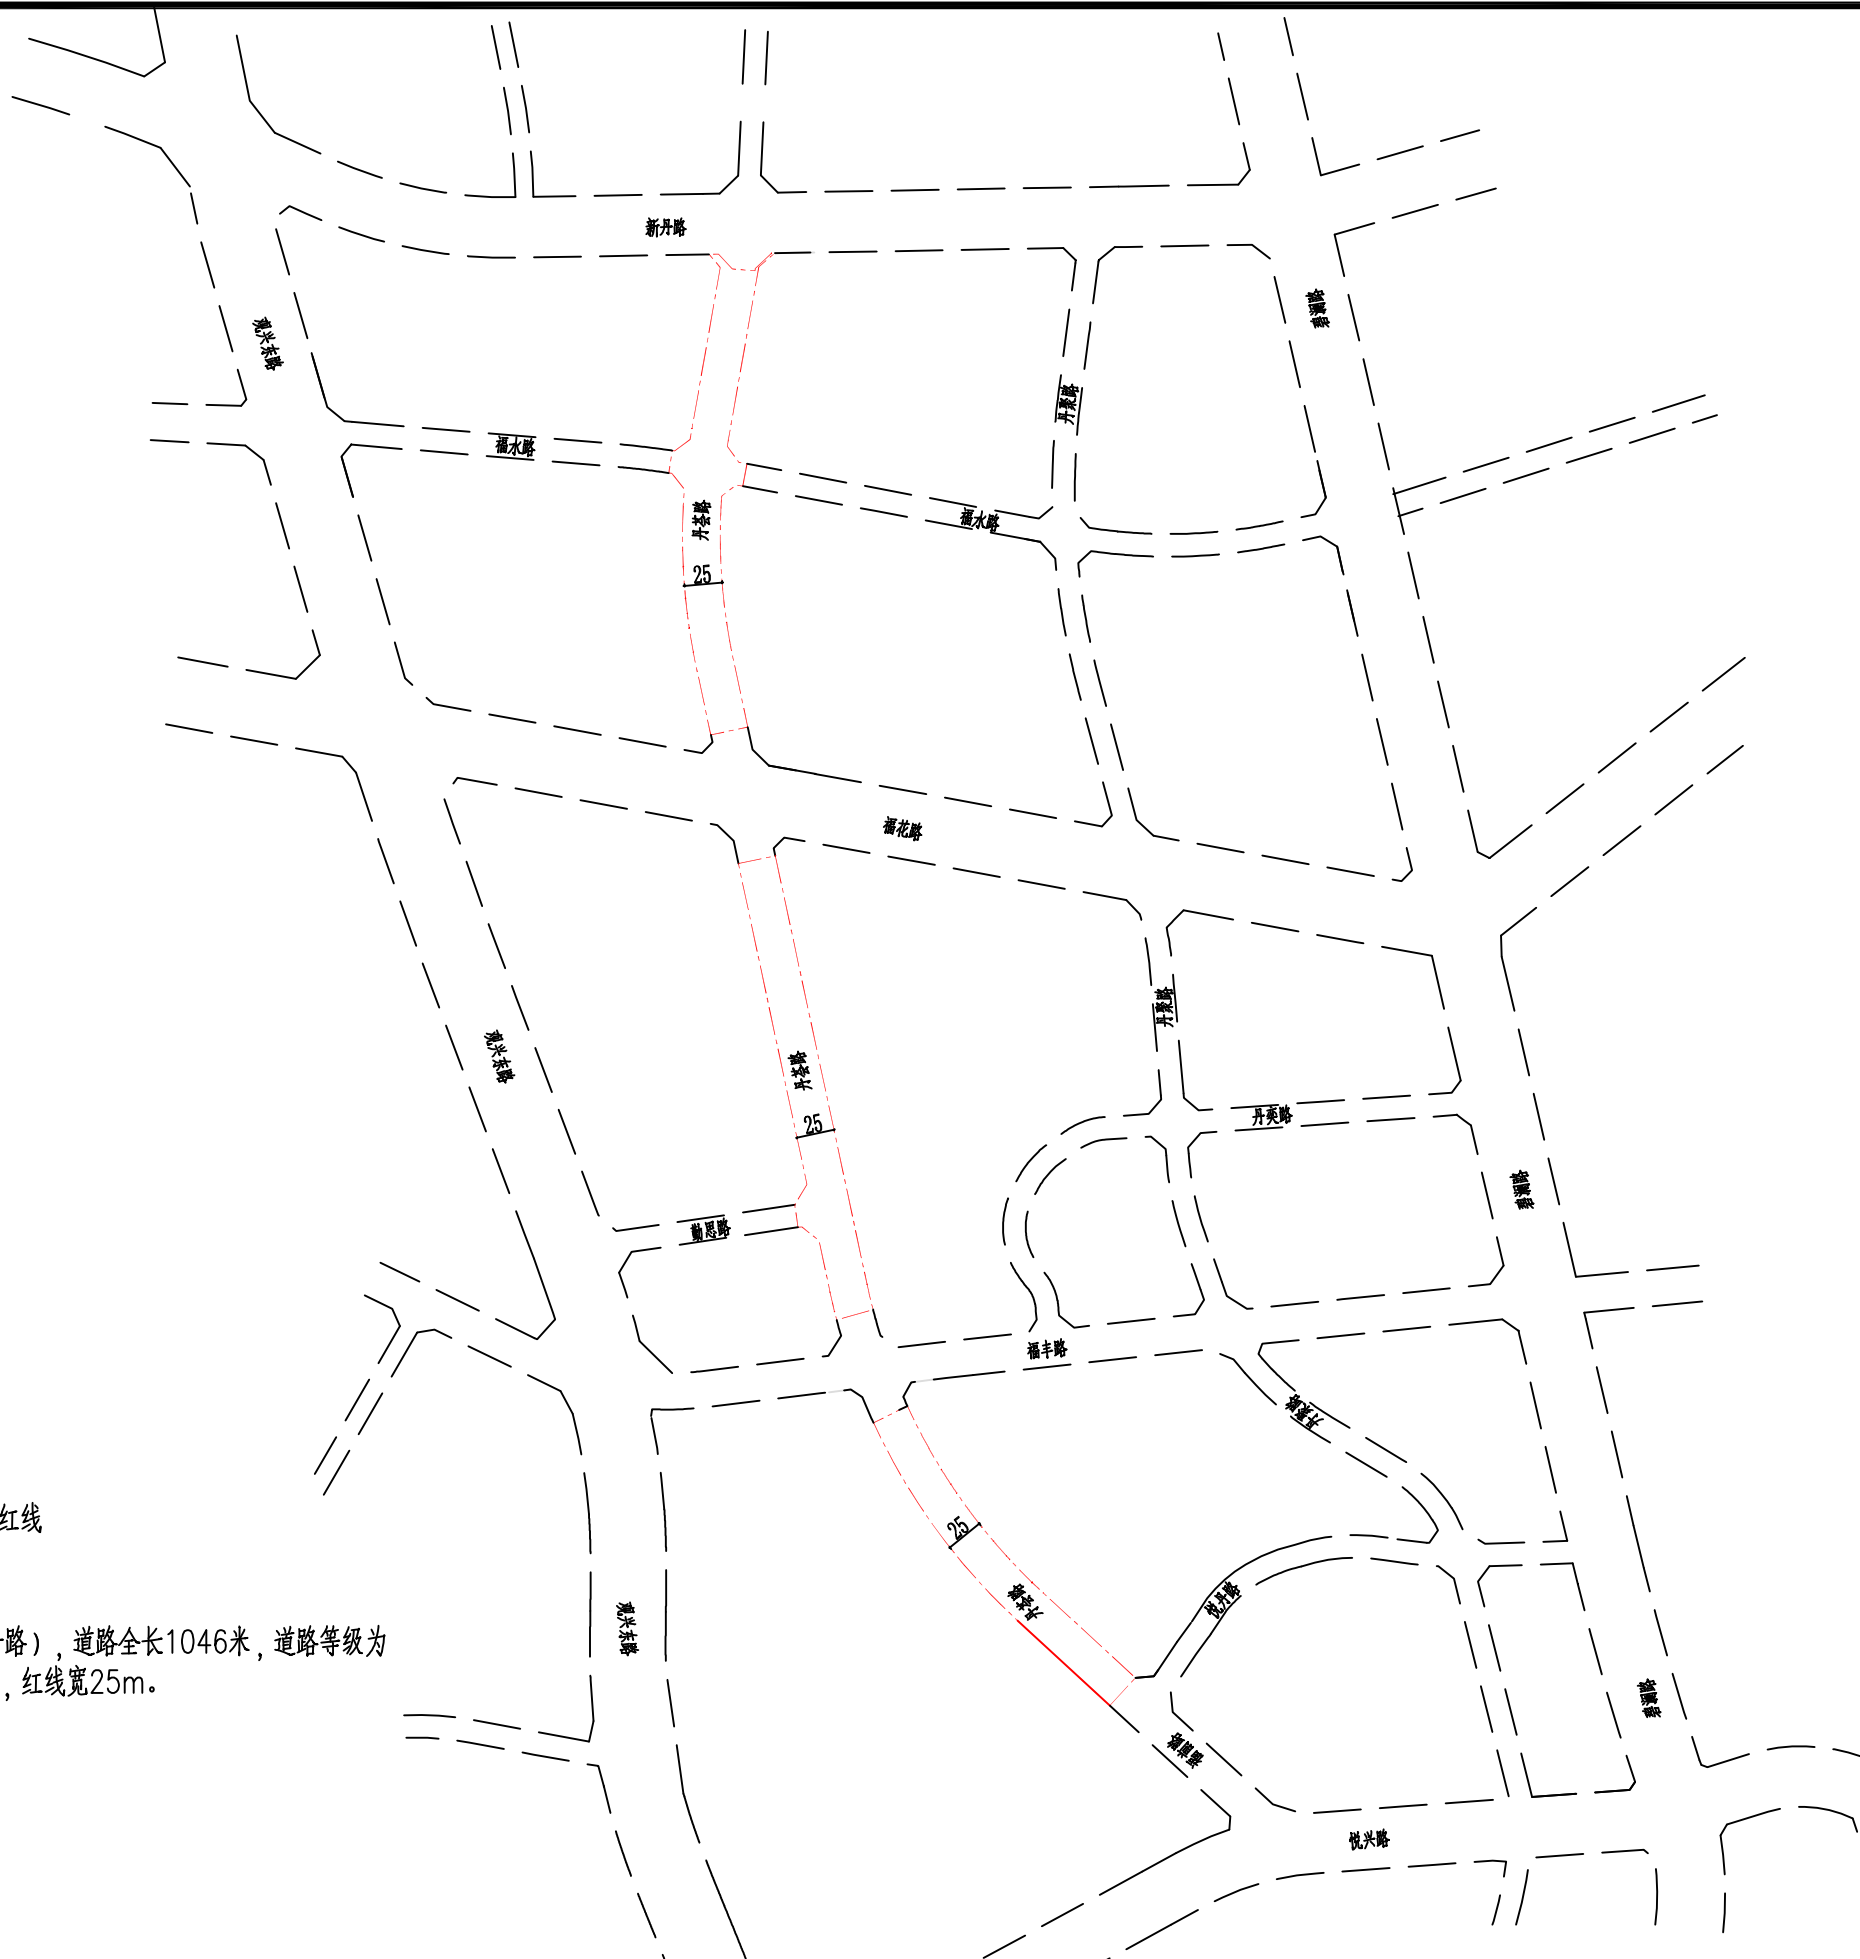

图例： - - - 道路红线

注：
丹苓路（福前路—新丹路），道路全长1046米，道路等级为城市支路，规划双向四车道，红线宽25m。

工程名称

丹苓路（福前路-新丹路）

图名

道路总平面图