


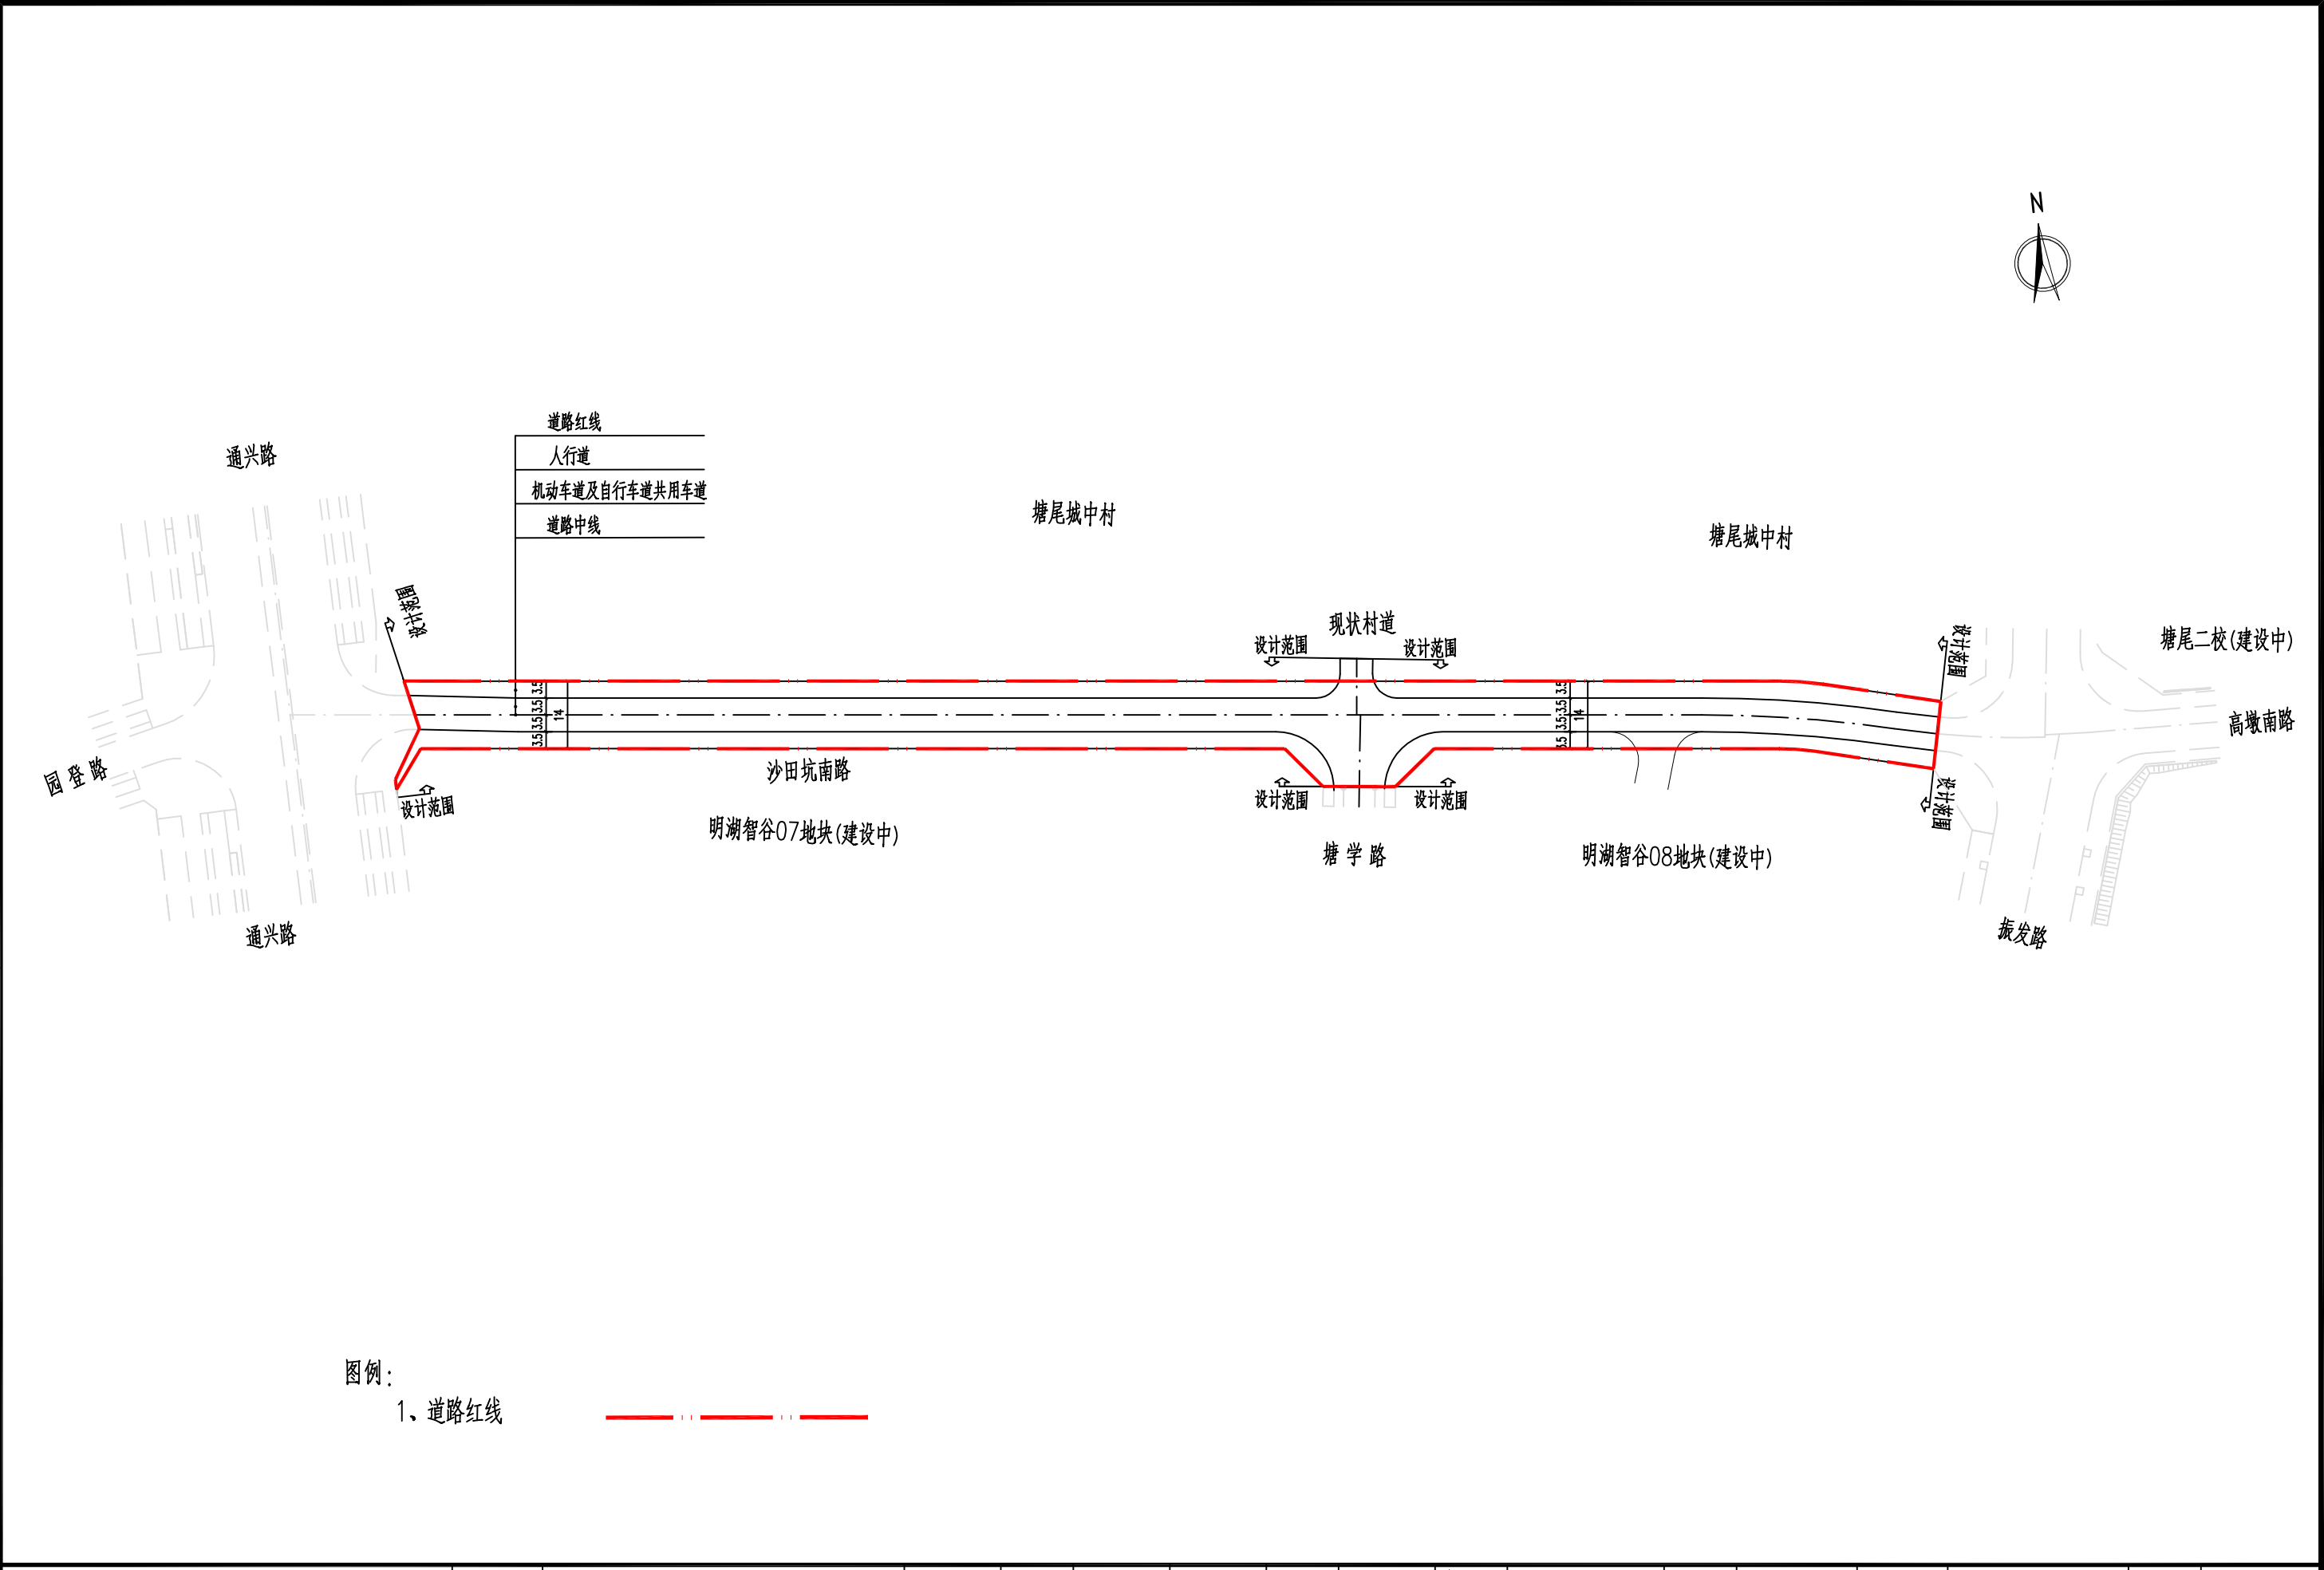

深圳市市政设计研究院有限公司	工程名称	明湖智谷重点产业片区配套道路工程（第二批）	审定	林 翰		专业负责人	梁华新		专 业	道 路	版 本	A	工程编号	S24034-04	图 号	DL-00
			审核	林 翰		设 计	李 静		阶 段	施工图	比 例	1:1000	图 名	沙坑南路公示图		
	子项名	沙田坑南路(通兴路-振发路)	项目负责人	丁义斌/梁华新		制 图	李 静		校 对	梁华新	日 期	2026.07				