


专业	建筑	专业	给排水	专业	暖通	专业	道路	专业	园林	专业	绿化
签字		签字		签字		签字		签字		签字	
会	签										

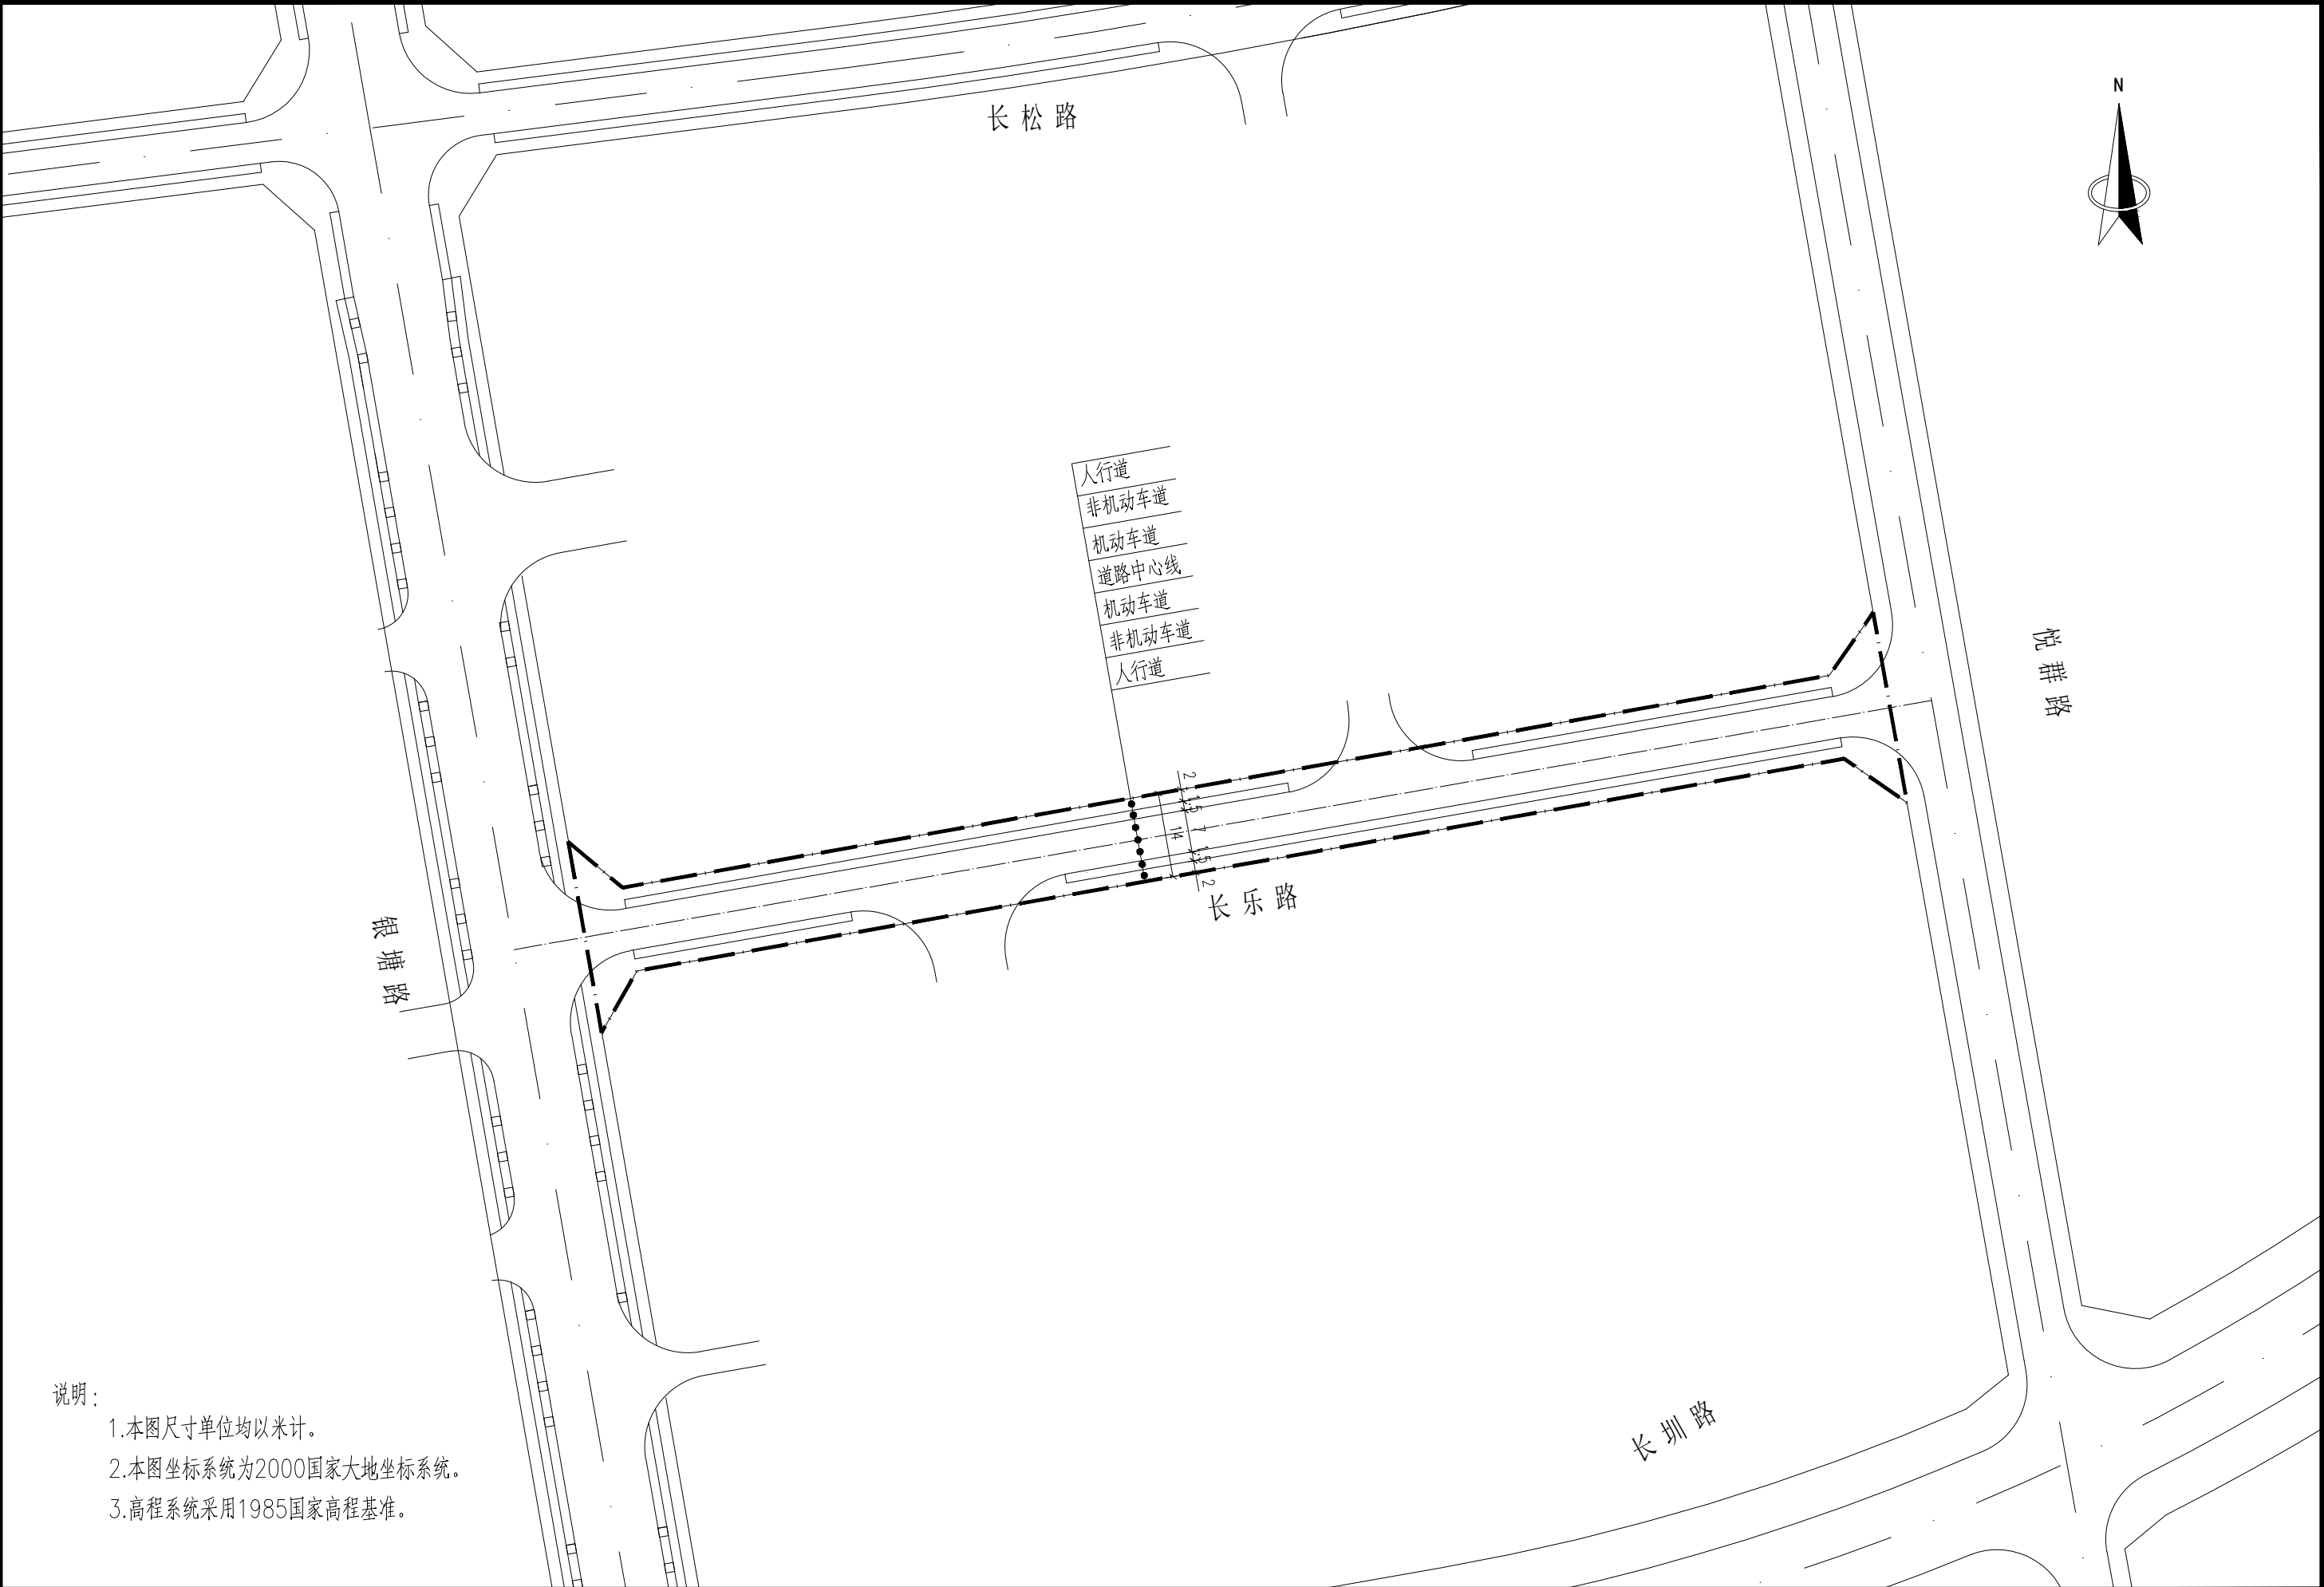

- 说明：
- 1.本图尺寸单位均以米计。
 - 2.本图坐标系统为2000国家大地坐标系统。
 - 3.高程系统采用1985国家高程基准。

项目负责	宣波湾		审 定	张钊荣		工程名称	长乐路市政工程项目	工程编号	S2023G1-B63	设计阶段	施工图设计	 西城工程设计集团有限公司 XICHENG ENGINEERING DESIGN GROUP CO.,LTD.					证书等级：市政甲级 建筑甲级 风景园林专项甲级			
专业负责	杨江杰		审 核	杨江杰		子项名称		图 名	道路平面图								专 业		道 路	比 例
设 计	黄思路		校 对	宣波湾		建设单位														