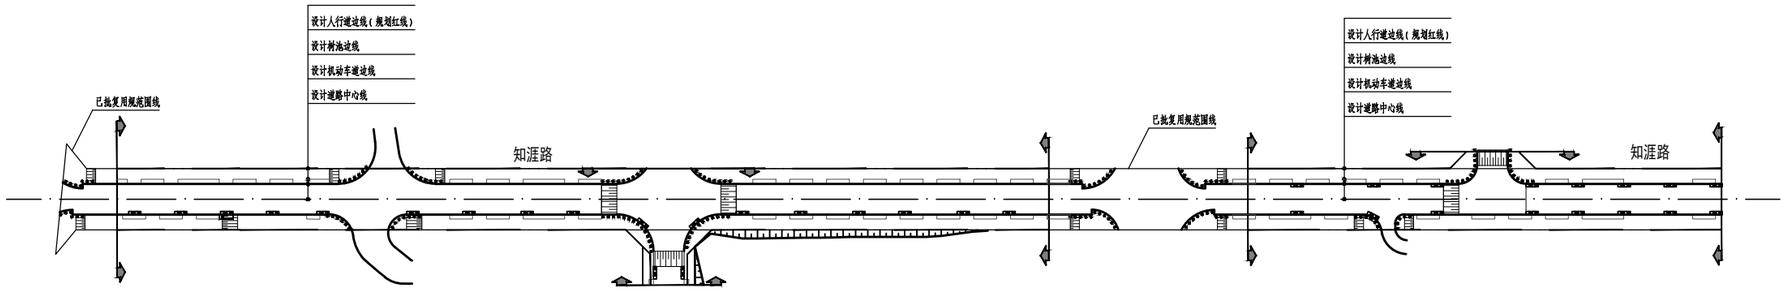

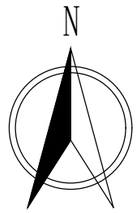

注：1、本图尺寸除标明外均以米计，本图比例为1:2000。
2、本图采用2000国家大地坐标系，1985国家高程基准。
3、图例：工程范围 规划红线 城市公共空间线
无障碍坡道

联合体牵头方	上海市政工程设计研究总院(集团)有限公司 SHANGHAI MUNICIPAL ENGINEERING DESIGN INSTITUTE (GROUP) CO., LTD.			联合体成员方	中国建筑设计研究院有限公司 CHINA ARCHITECTURE DESIGN & RESEARCH GROUP										
设计单位	上海市政工程设计研究总院(集团)有限公司 SHANGHAI MUNICIPAL ENGINEERING DESIGN INSTITUTE (GROUP) CO., LTD.			设计部门			审定			校核	徐晓龙		图 名	知涯路道路平面设计图	
项目名称	深圳湾超级总部基地片区市政交通基础设施项目			项目负责人	温竹茵		审核	严俊彪		校对	曹晓萌		版 本		比 例 1:2000
															设计阶段 施工图设计
子项名称	市政道路及管线	设计标段	II标	子项负责人			专业负责人	朱杰		设计	李晓杰		图 号	AC04R-10-01-03	日 期 2026.02.06

会签：景观 总体；水工 环境；道路 桥梁；设备 暖通；电气 仪表；建筑 结构；给水 排水