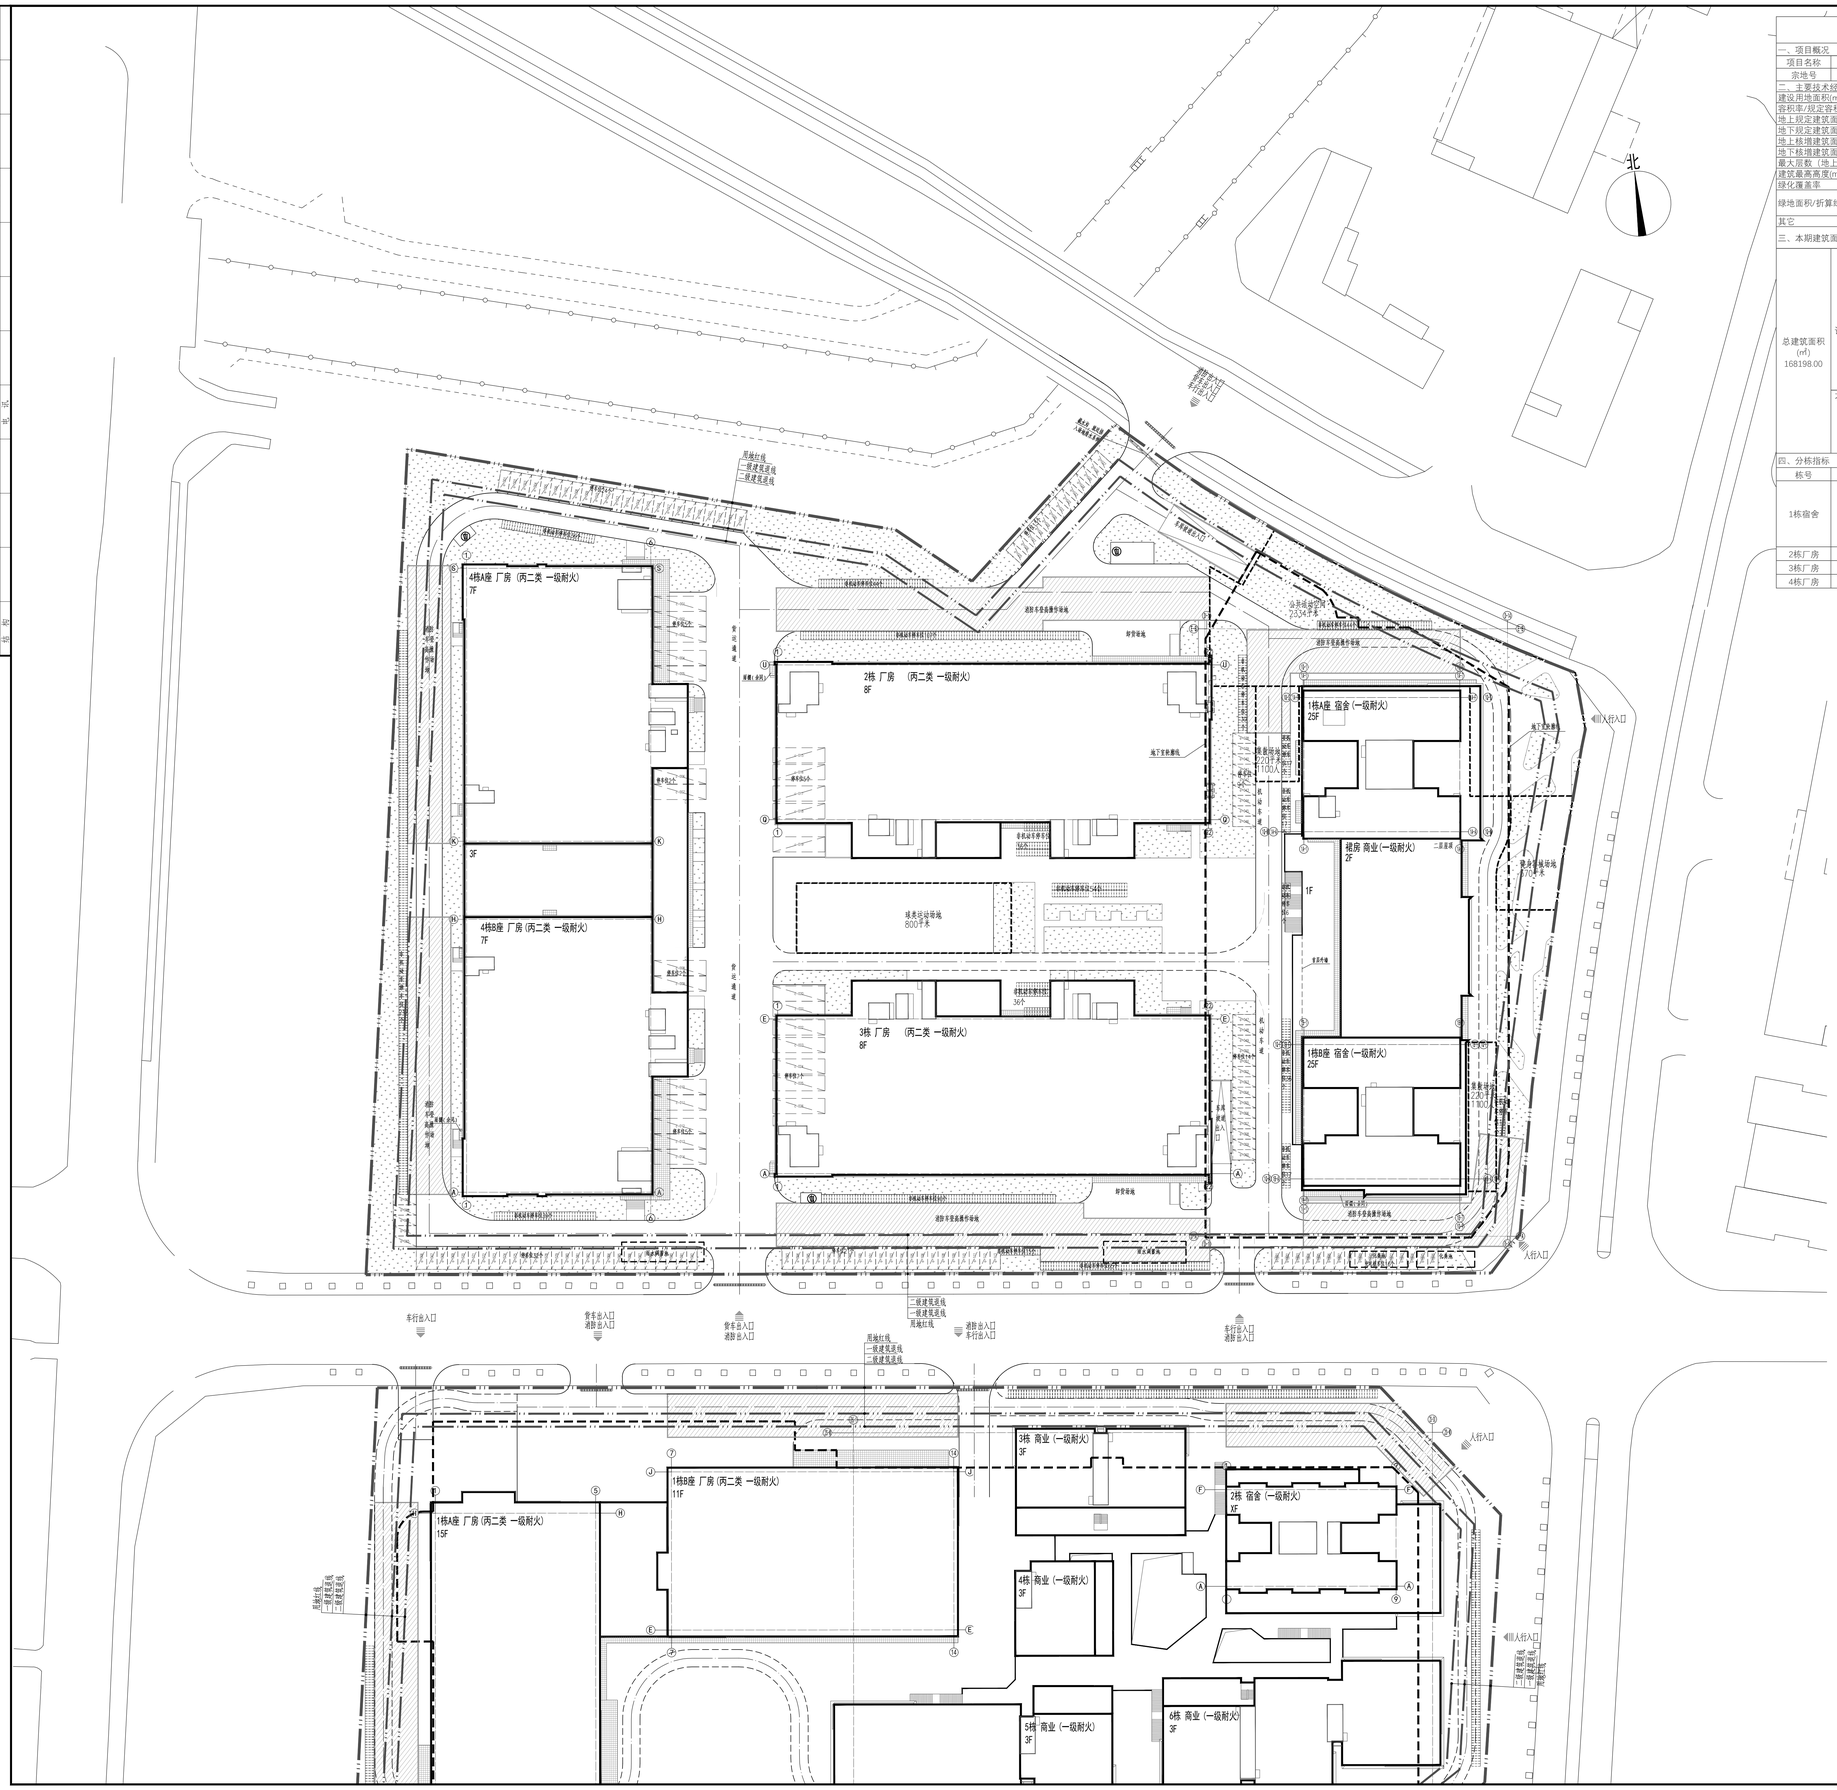
北
4栋A座 厂房 (丙二类 一级耐火)
7F
3F
4栋B座 厂房 (丙二类 一级耐火)
7F
2栋 厂房 (丙二类 一级耐火)
8F
3栋 厂房 (丙二类 一级耐火)
8F
1栋A座 宿舍 (一级耐火)
25F
裙房 商业 (一级耐火)
2F
1F
1栋B座 宿舍 (一级耐火)
25F
球类运动场地
800平米
非机动车停车位
36个
消防登高操作场地
消防车登高操作场地
消防车登高操作场地
消防车