


项目概况：
项目名称：鹅埠公墓及片区配套工程二标段——中兴北路
申请人：深汕合作区建筑工务署
用地面积：3104平方米
工程类型：市政工程
道路等级：城市支路
道路长度：165米
道路红线宽度：18米

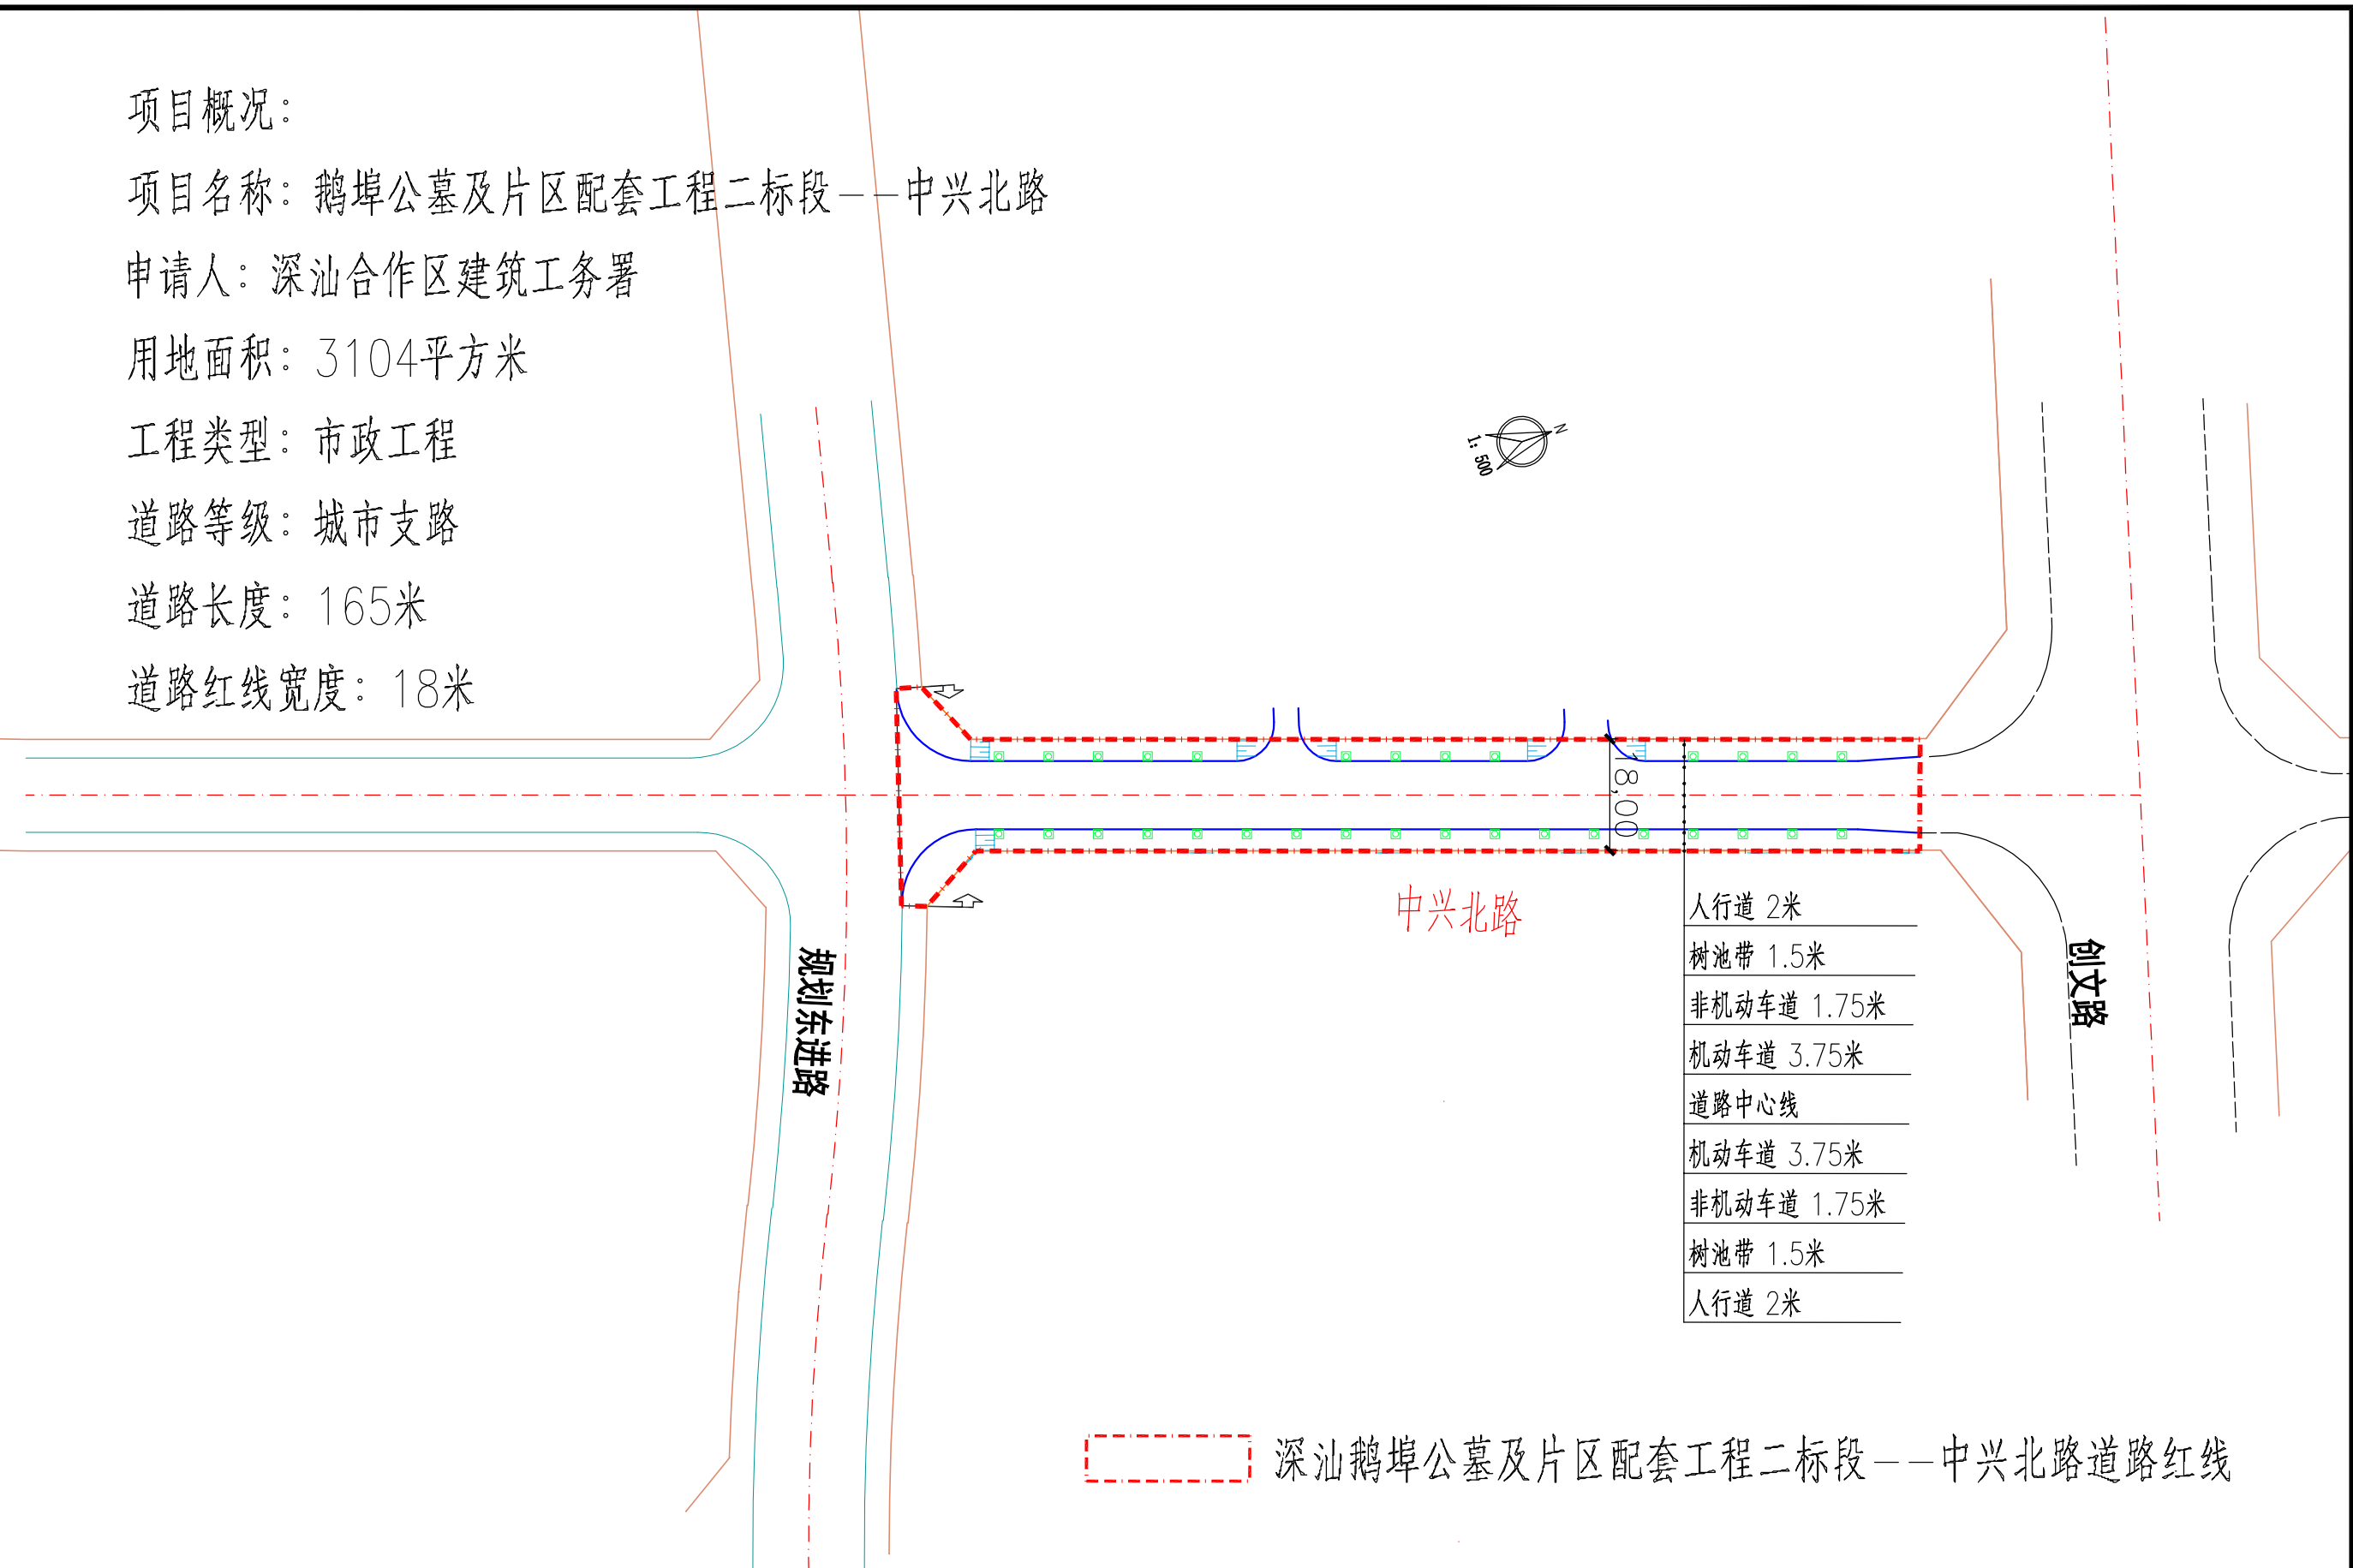

深汕鹅埠公墓及片区配套工程二标段——中兴北路道路红线

 中国市政工程中南设计研究总院有限公司 Central & Southern China Municipal Engineering Design and Research Institute Co., Ltd. 工程设计综合资质甲级A142001257 工程咨询综合甲212024030960	审 定	李 杰		专业负责人	李 佳 莉		设 计 号	路07-2025046	工程名称	鹅埠公墓及片区配套工程二标段	图 号	SDL-002-02/02
	审 核	李 俊 峰		校 核	李 佳 莉		设计阶段	施工图	子 项		版 本	A1版
	项目负责人	刘 志 明		设 计	段 鑫 鹏		日 期	2025. 12	图纸名称	道路总平面图-中兴北路	专 业	道路工程