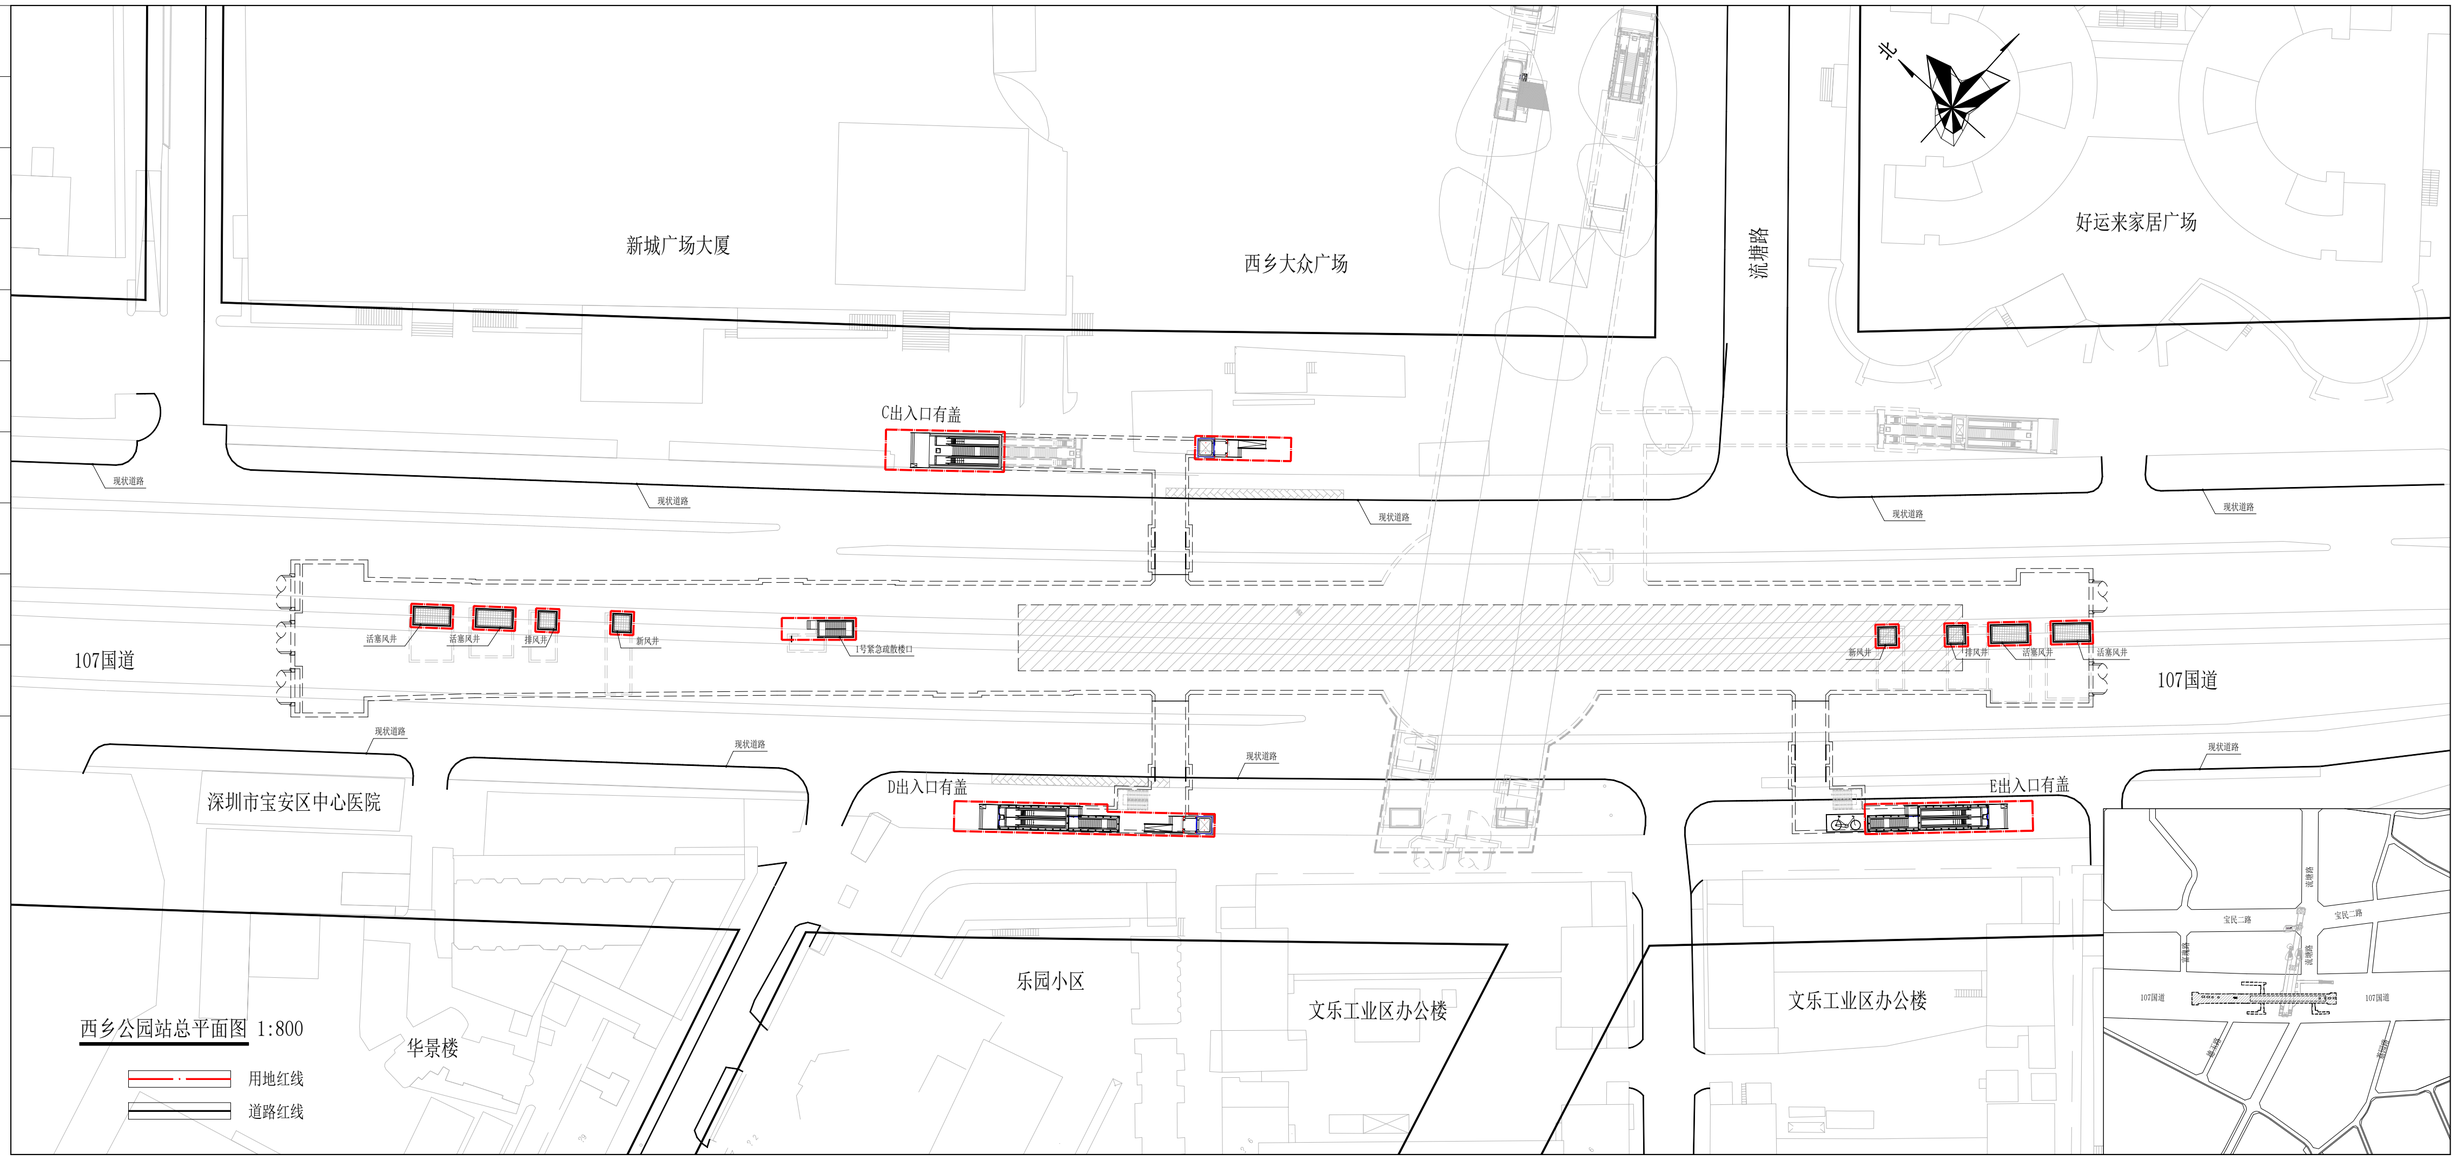

西乡公园站总平面图 1:800