


附件2：燕罗街道110千伏岗川输变电工程占用基本生态控制线示意图

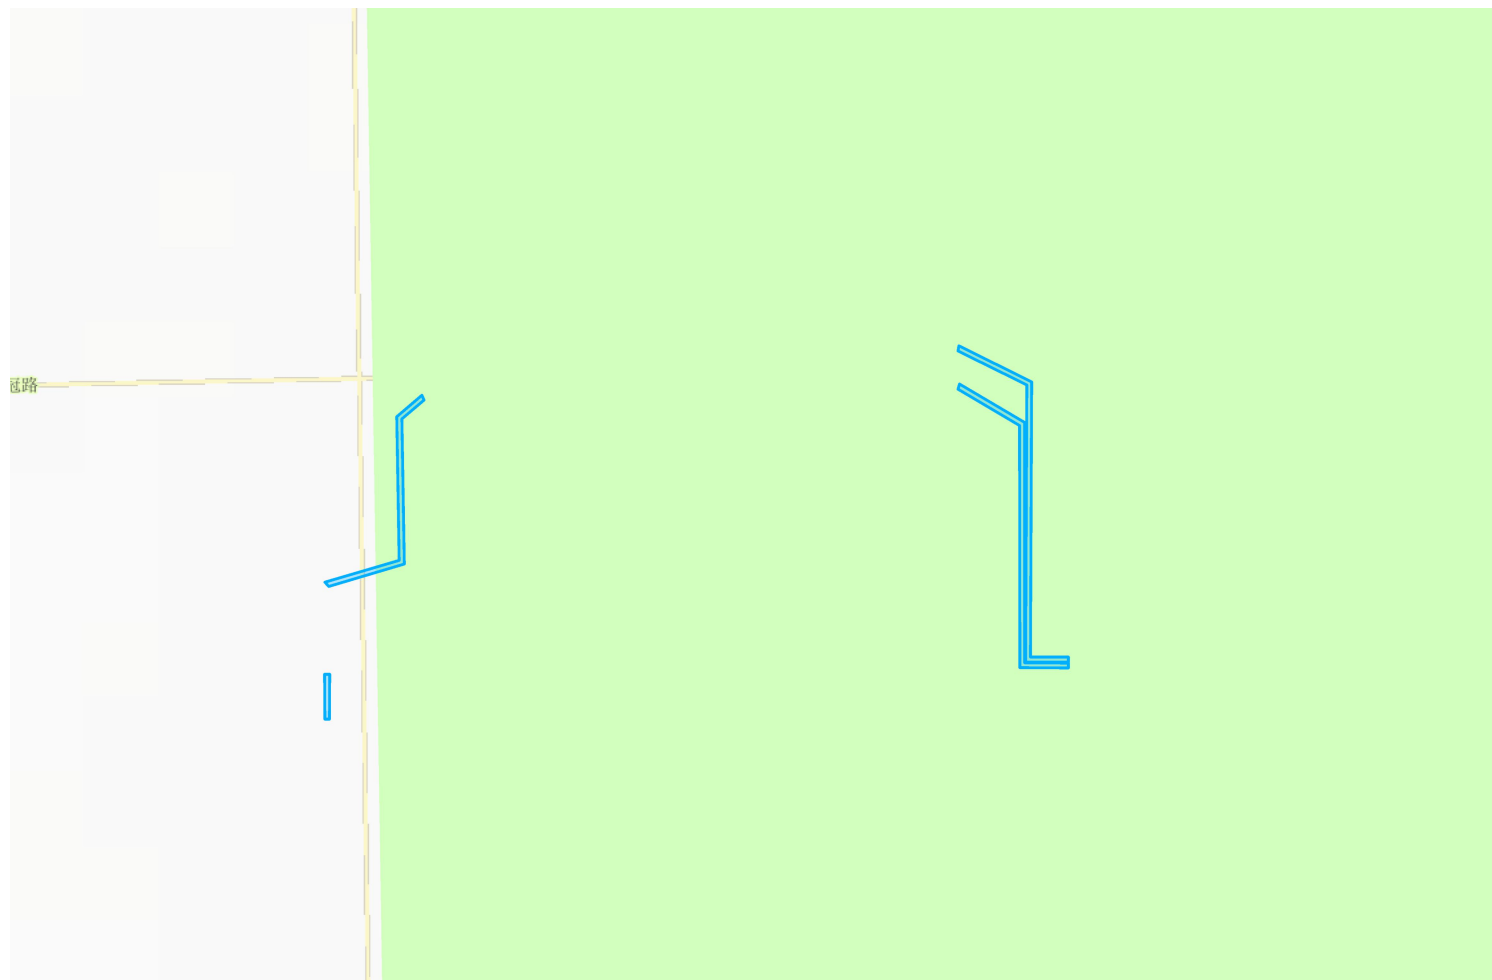

- 项目用地范围
- 基本生态控制线