



实施深化方案示意

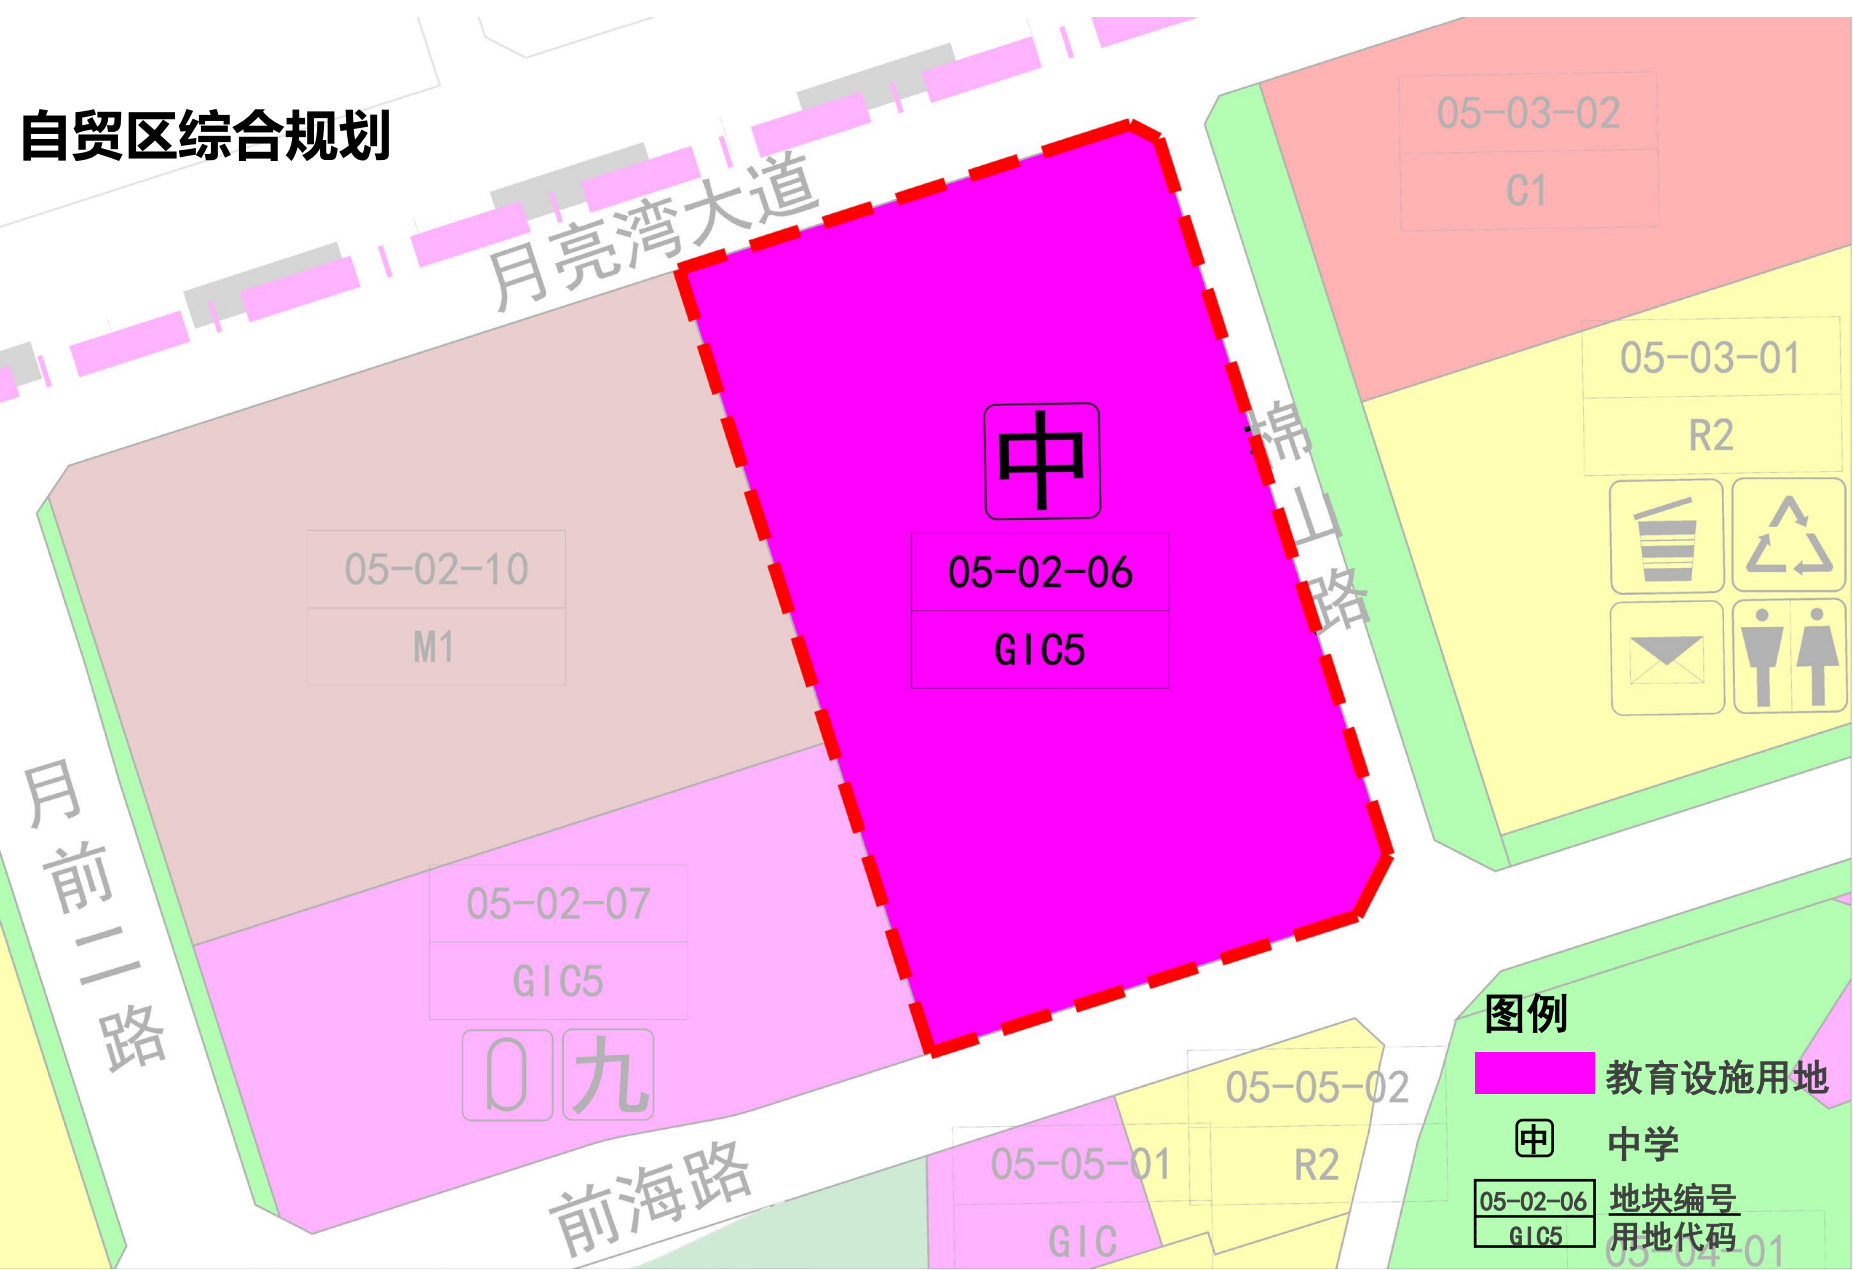

地块控制指标一览表（实施深化前）

组团编号	组团建筑规模增量上限(万平方米)	地块编号	用地代码	用地性质	用地面积(平方米)	配套设施项目名称	备注
05	64	05-02-06	G1C5	教育设施用地	39133	高中（≥30班）、初中（24班）	

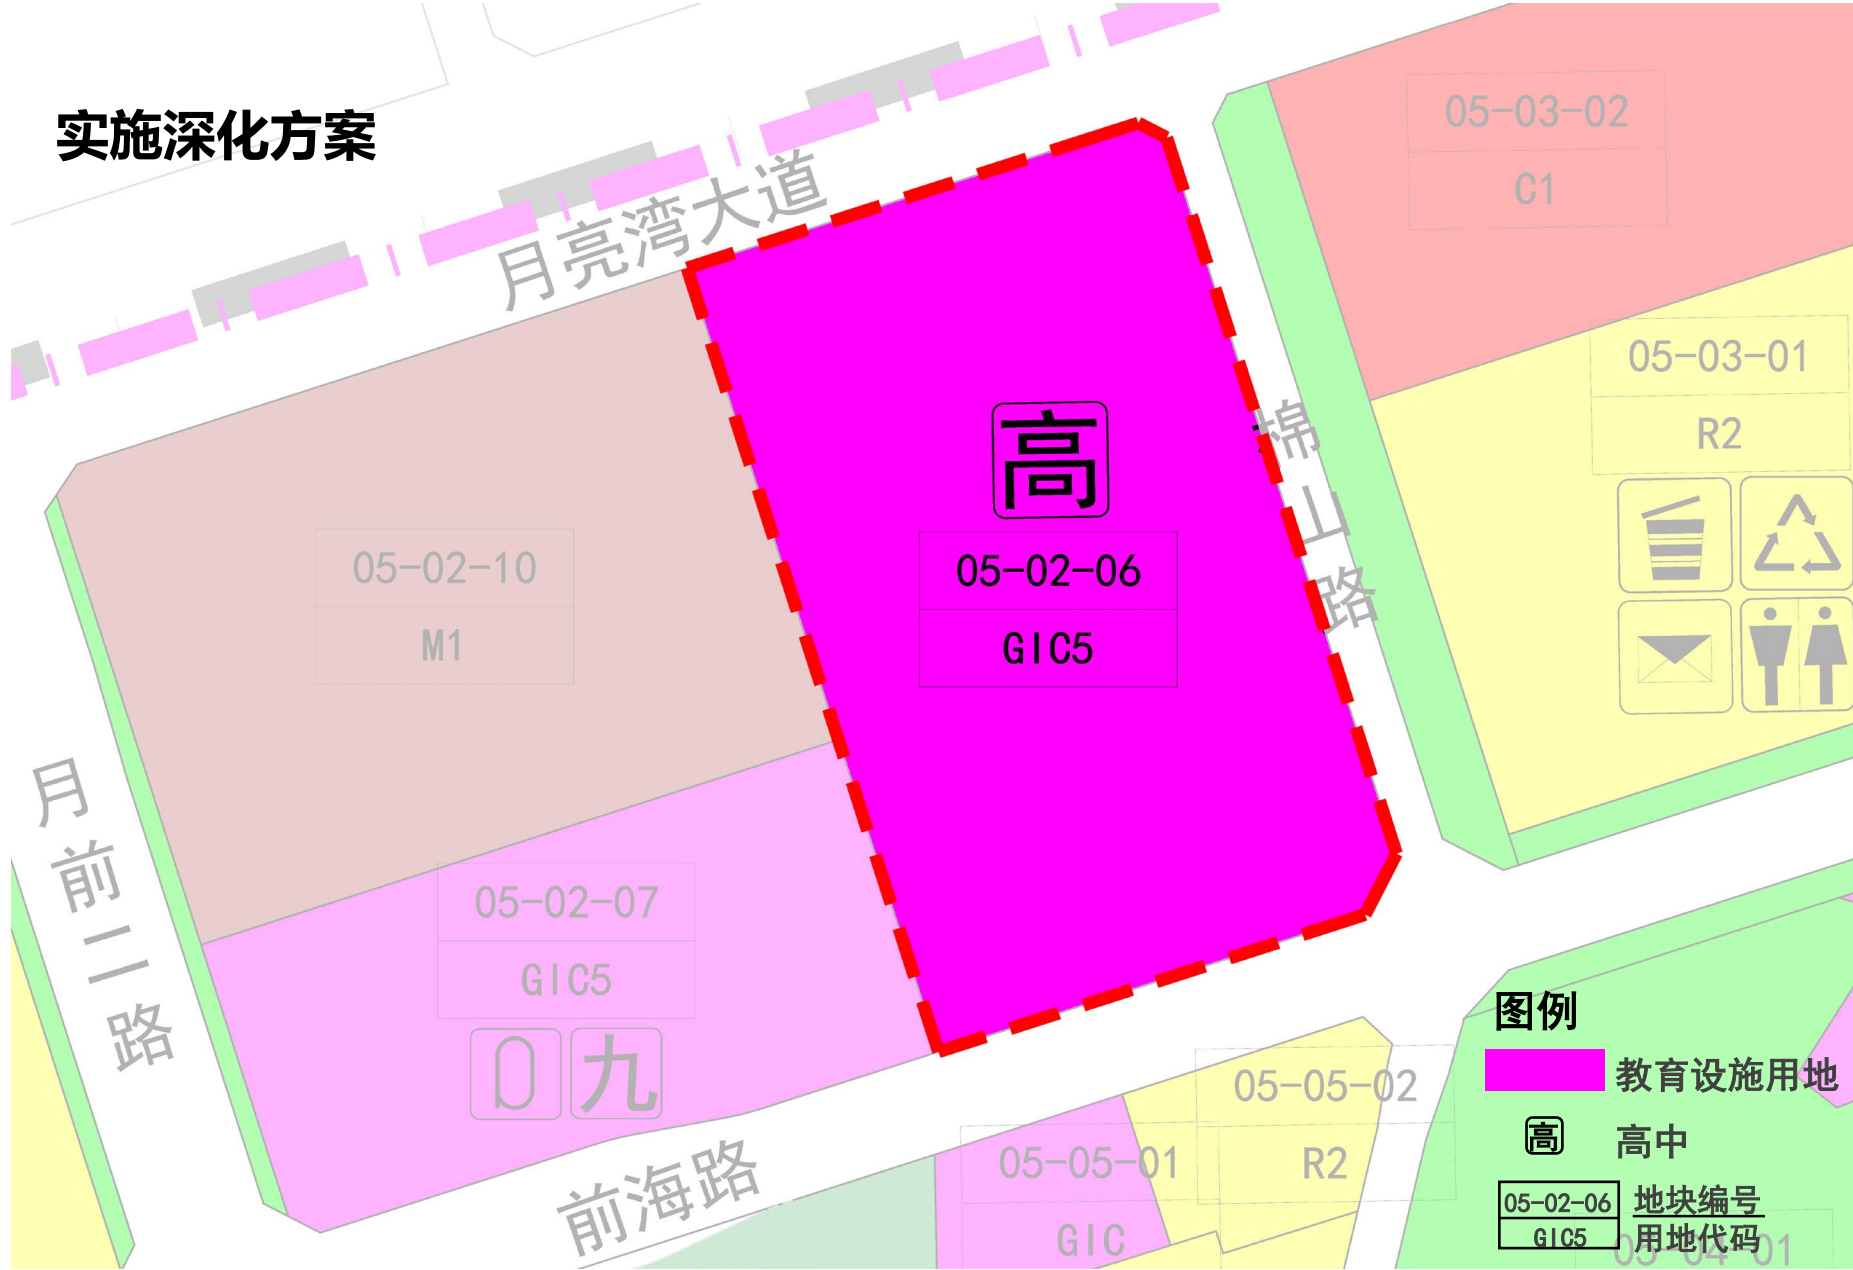

地块控制指标一览表（实施深化后）

组团编号	组团建筑规模增量上限(万平方米)	地块编号	用地代码	用地性质	用地面积(平方米)	配套设施项目名称	备注
05	64	05-02-06	G1C5	教育设施用地	39133	高中（48班）	