


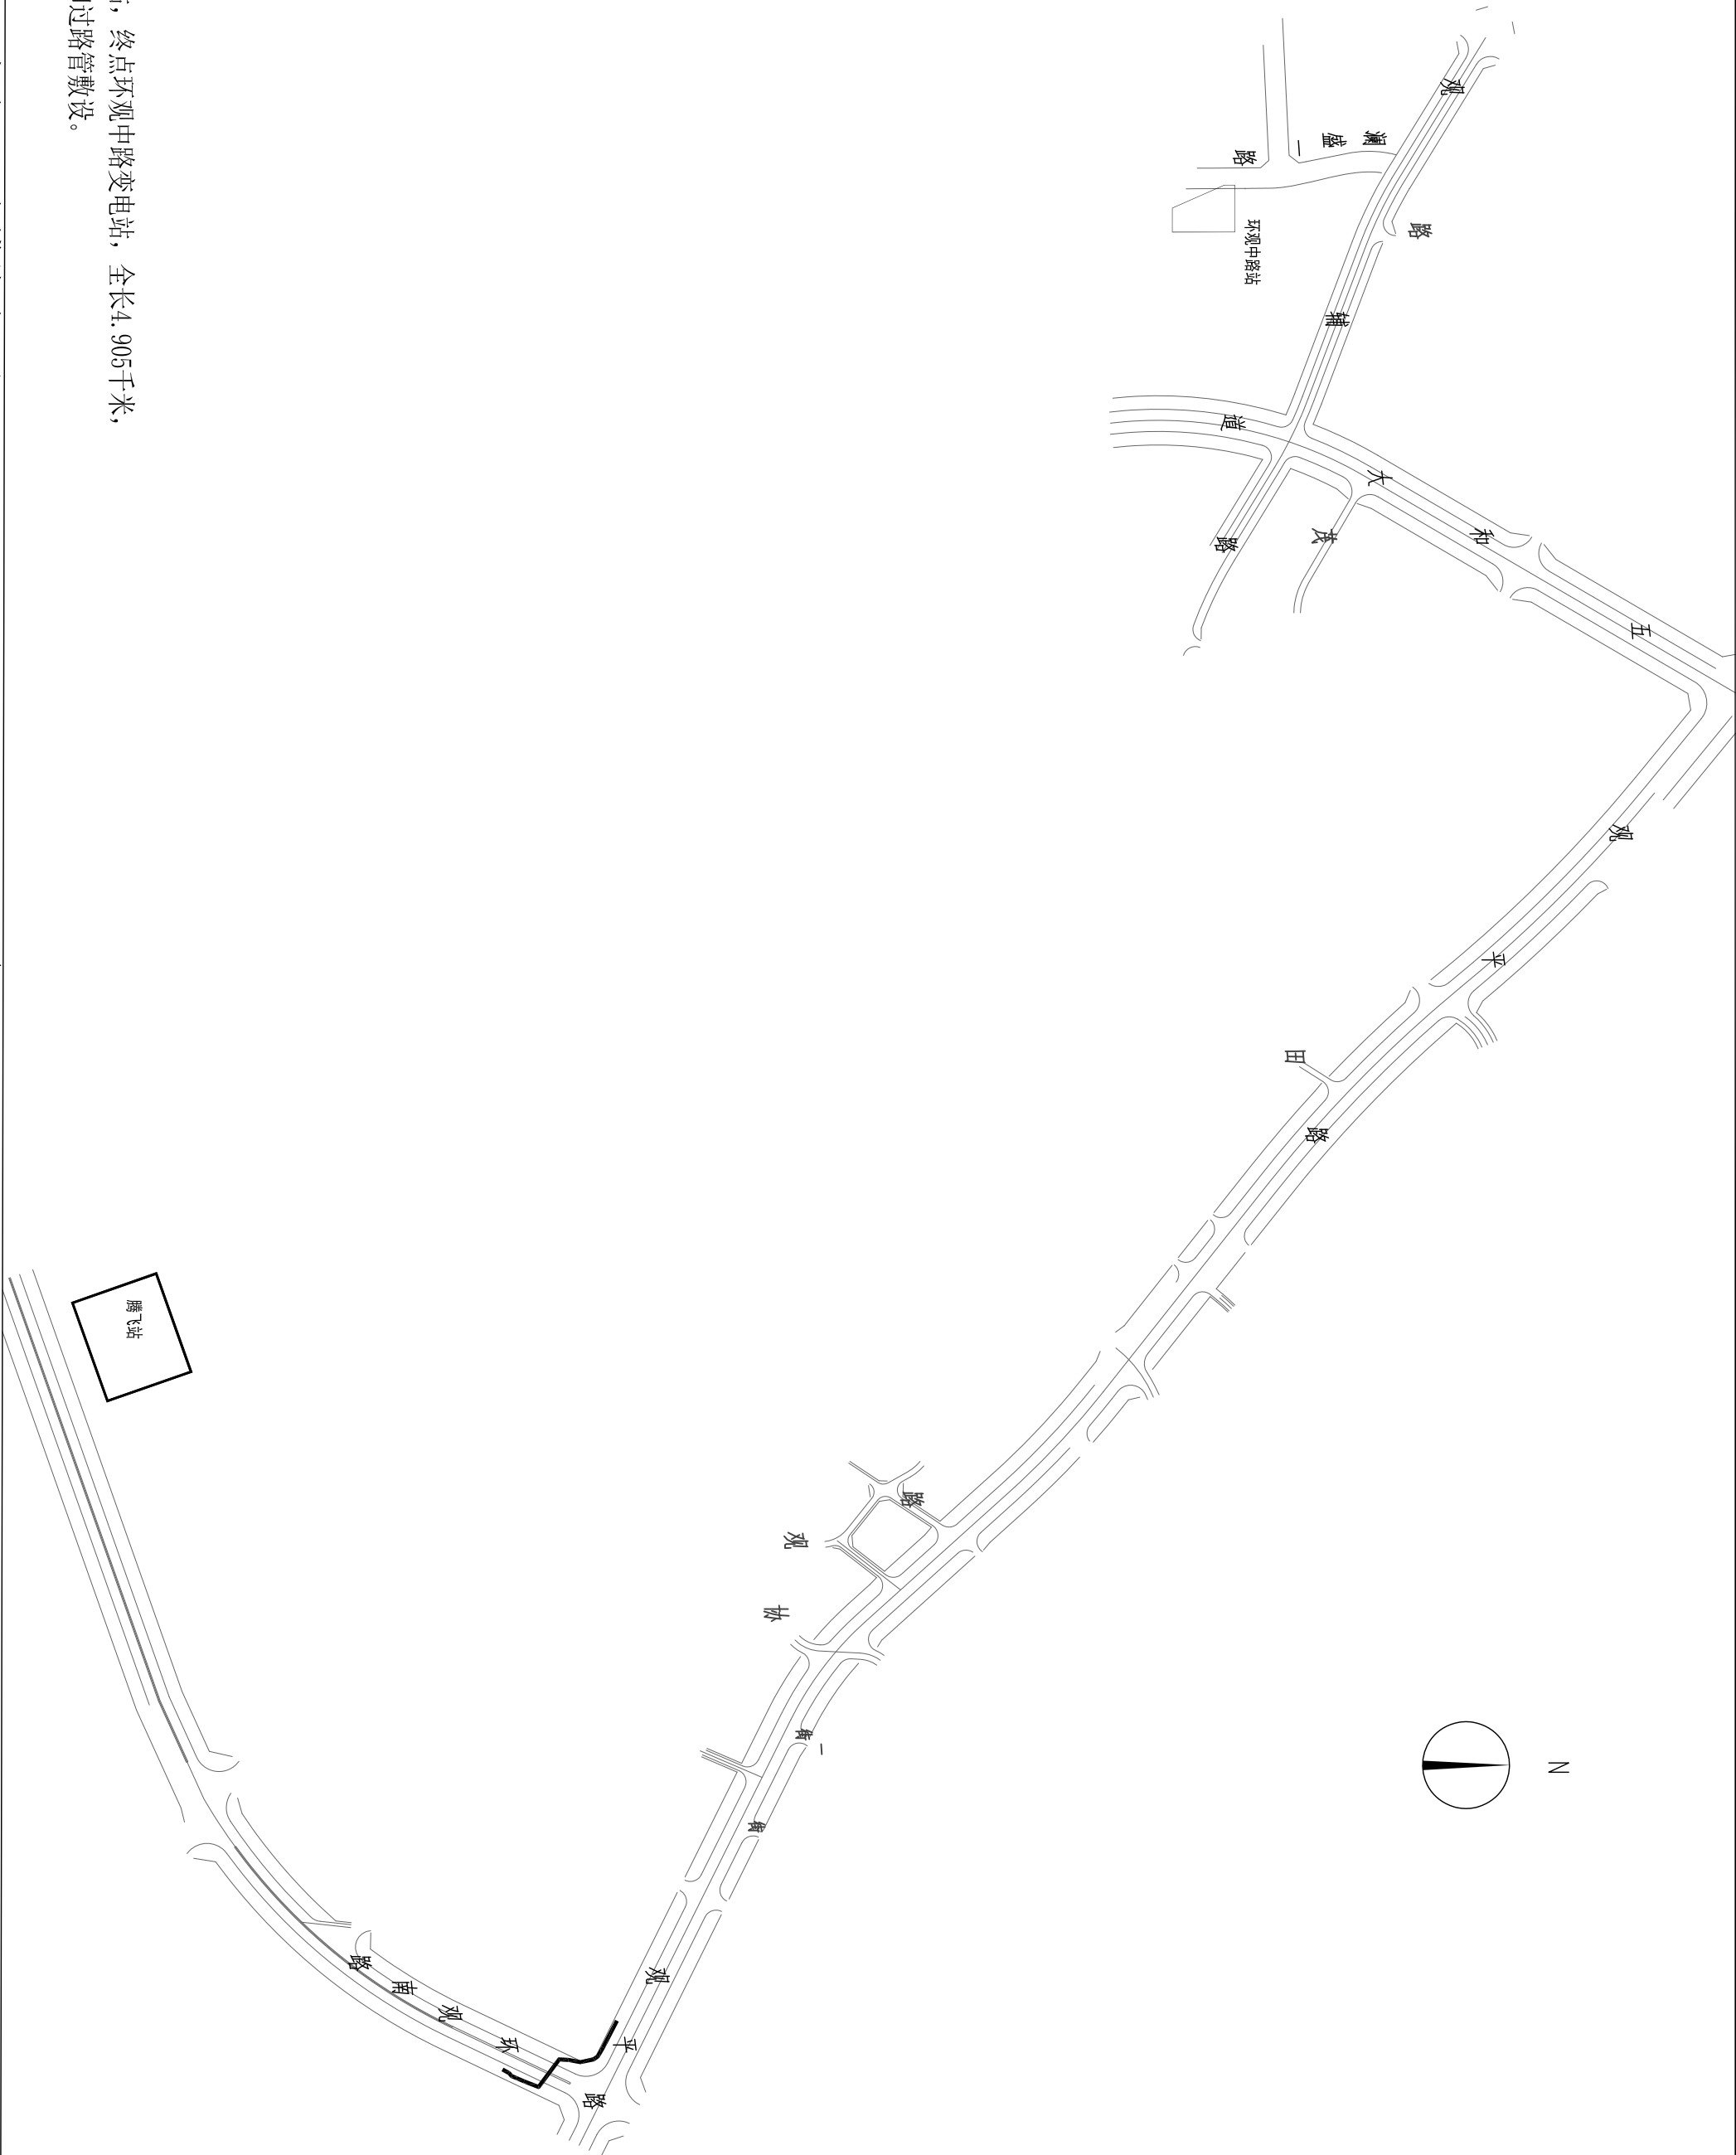

说明：电缆起点腾飞变电站，终点环观中路变电站，全长4.905千米，
主要沿道路电缆沟和过路管敷设。

项目名称：腾飞至环观中路双回电缆线路工程

图名：电缆占道开挖段位置图