


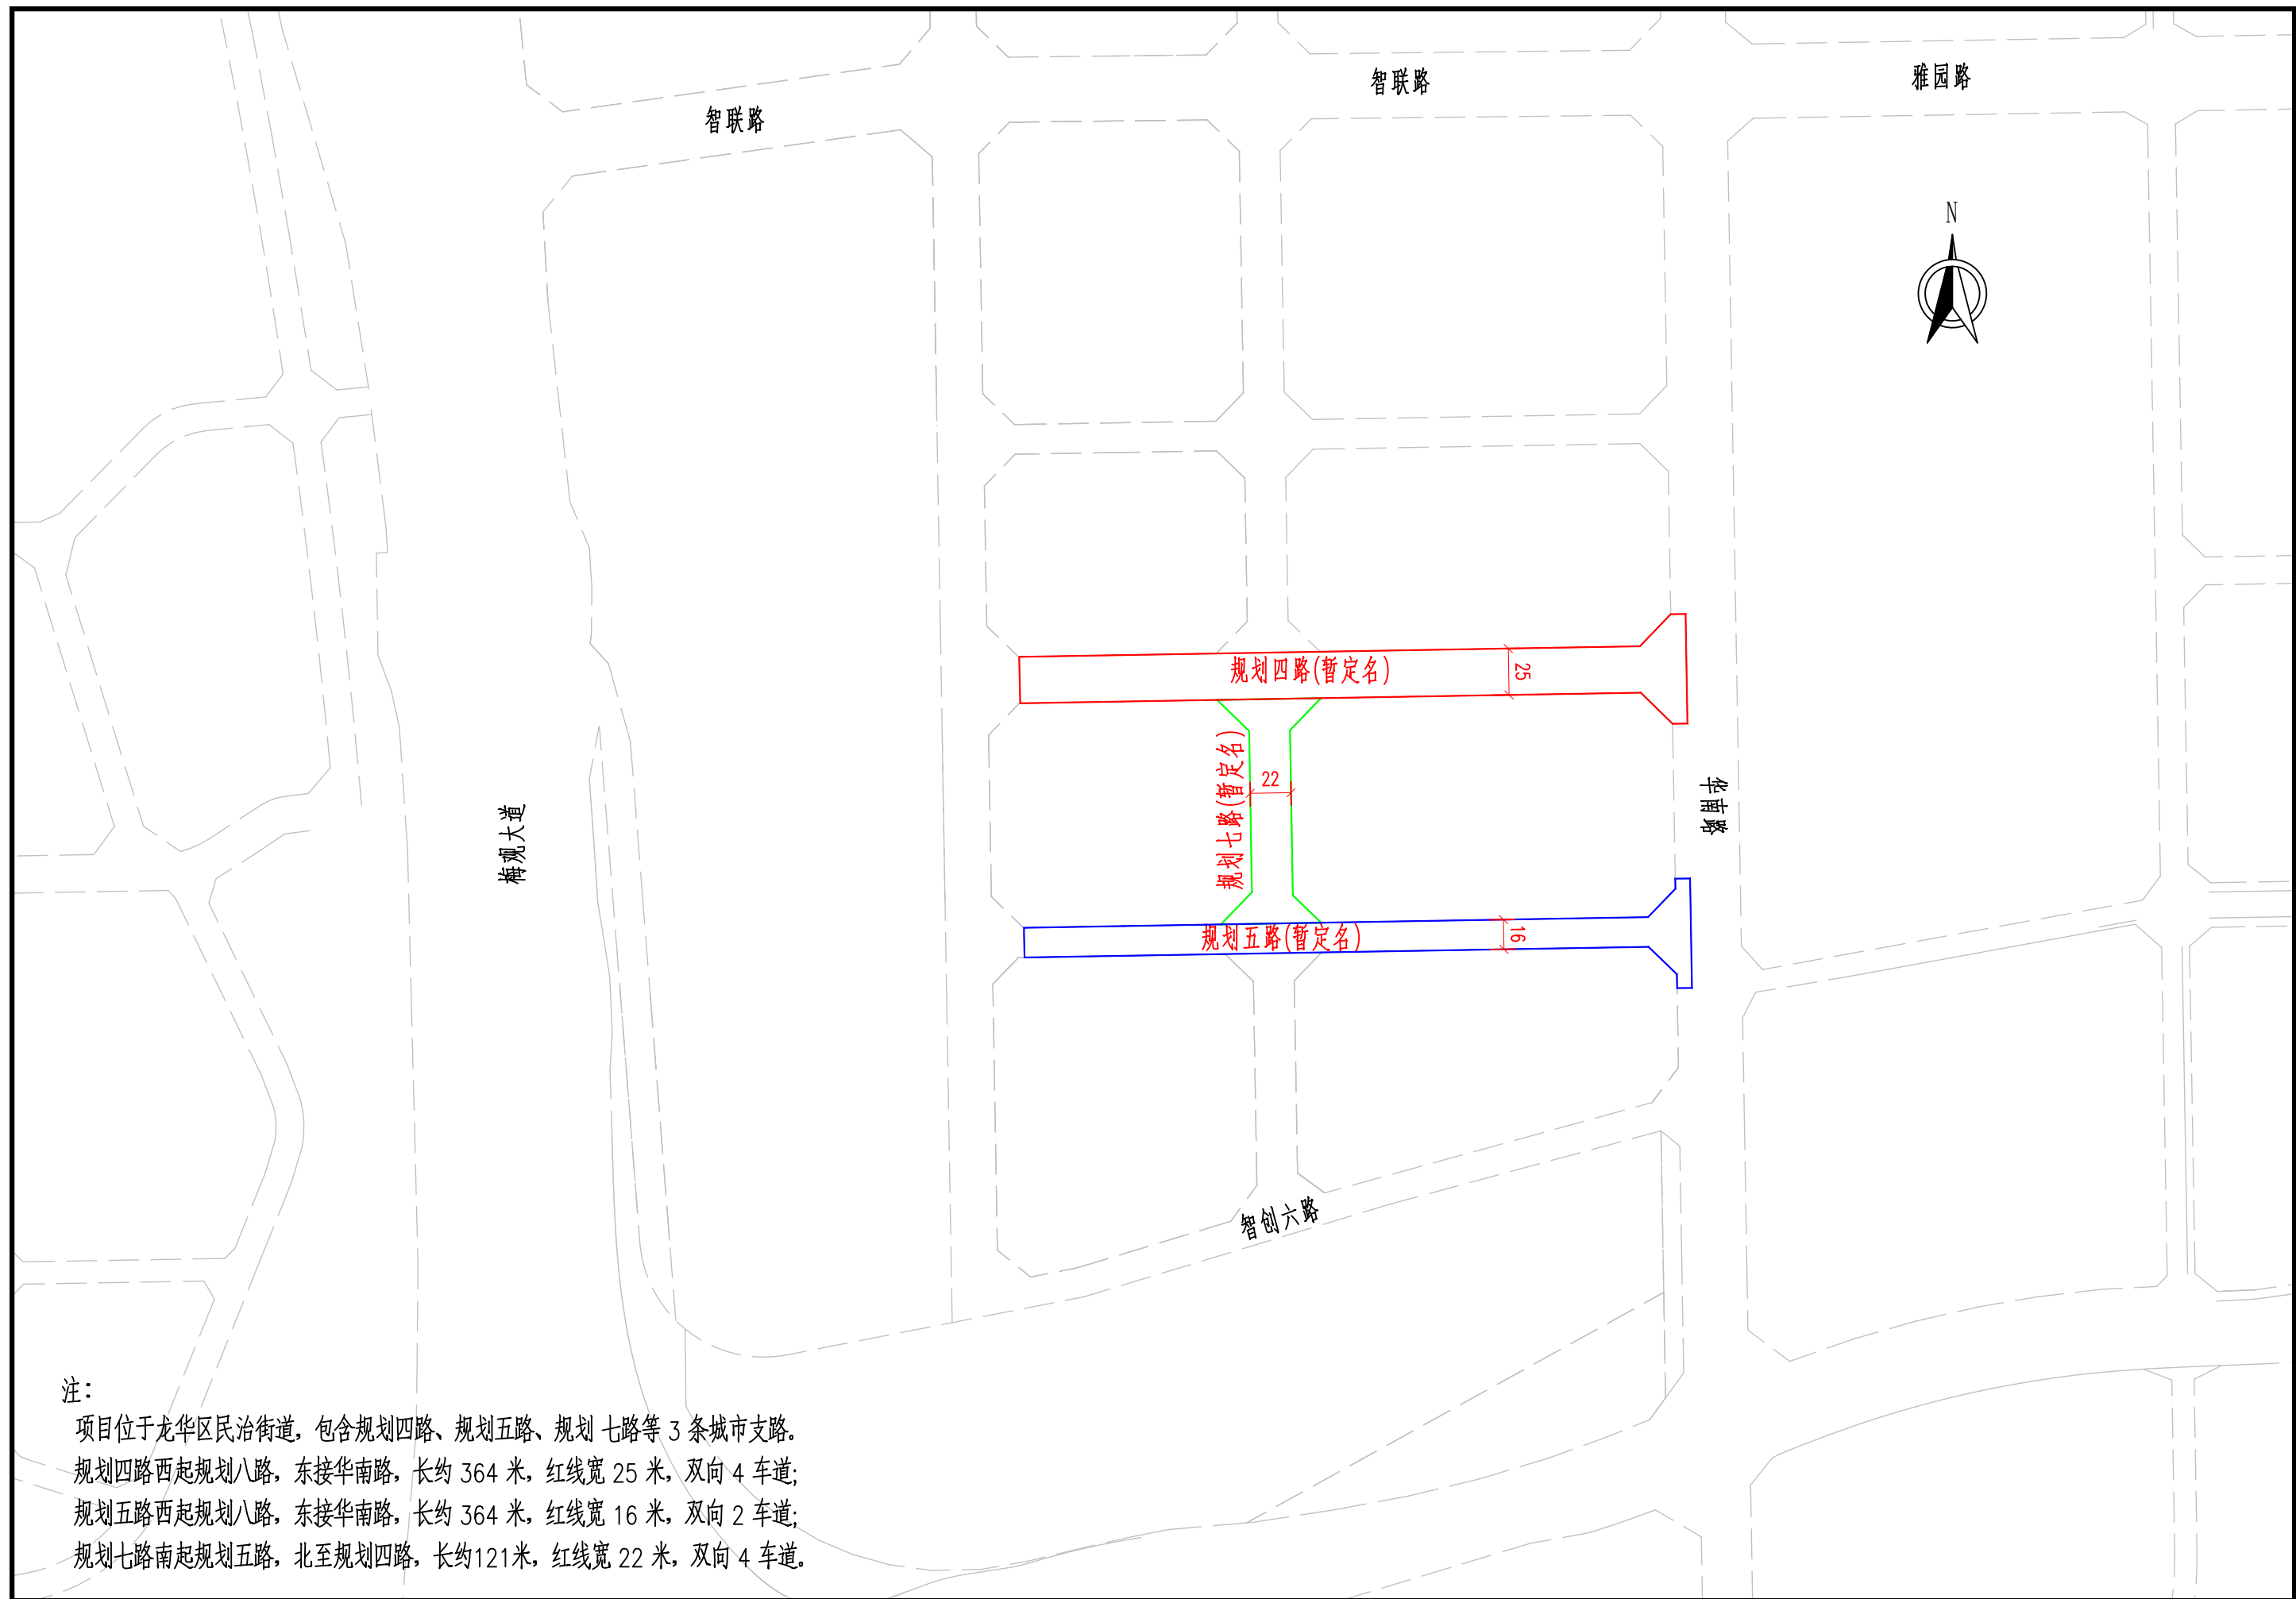

工程名称	华南物流园土地整备利益统筹学校配套道路新建工程	图 名	道路总平面图
------	-------------------------	-----	--------