
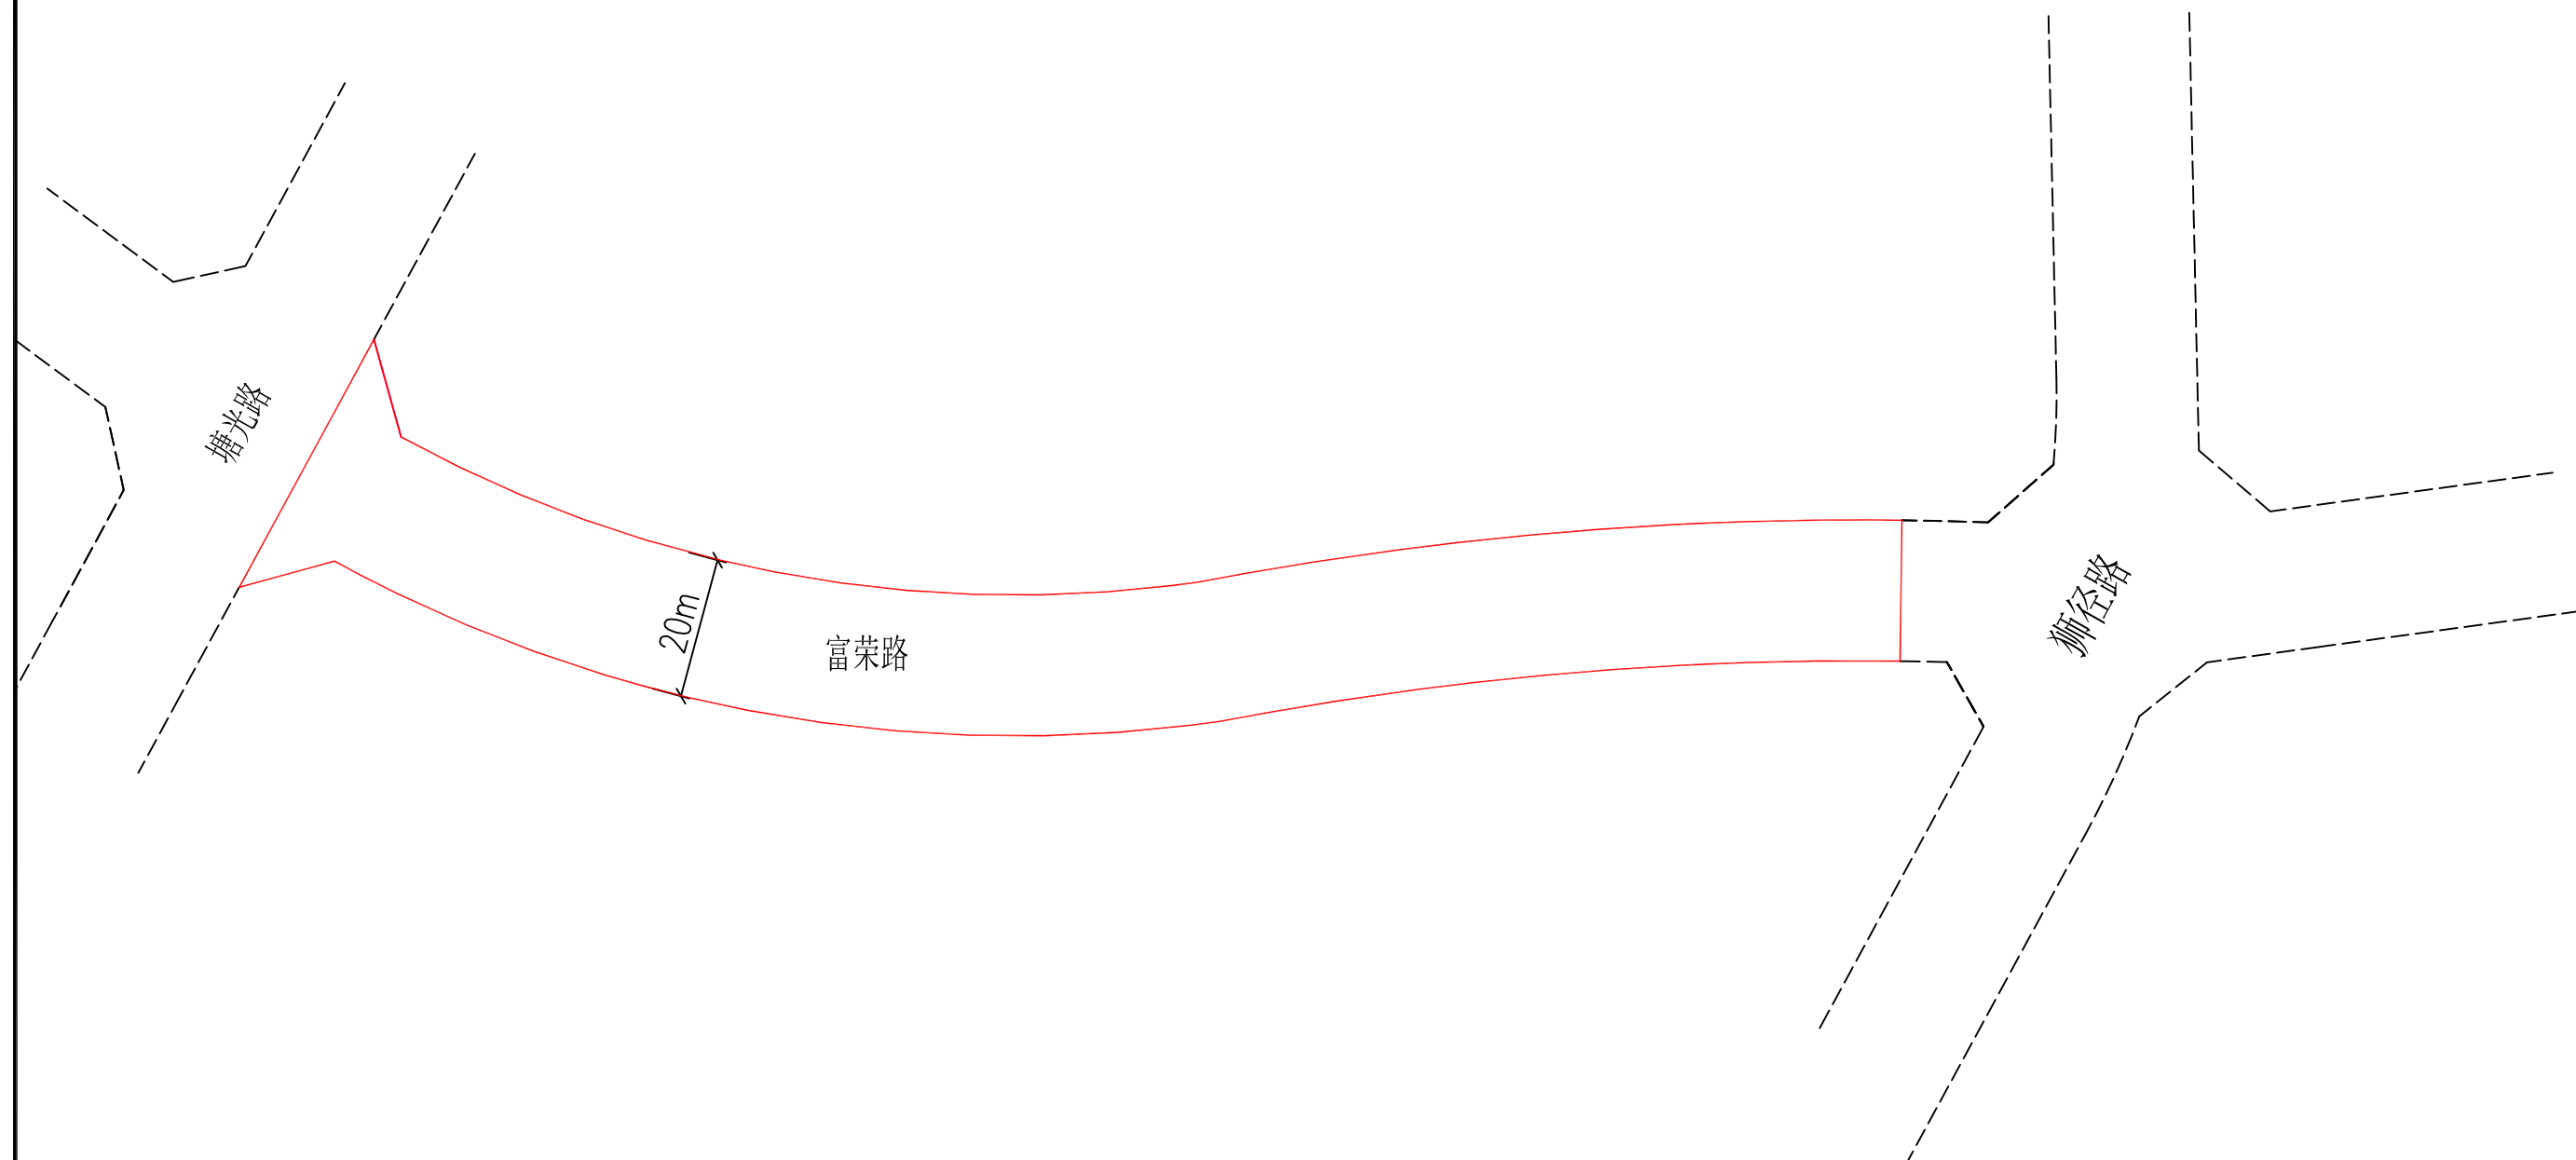


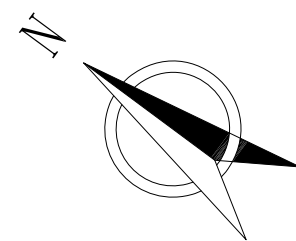

注：

- 1.本道路为富荣路（狮径路—塘光路）新建道路工程，道路全长约235m，道路等级为城市支路，双向2车道，红线宽20m。