


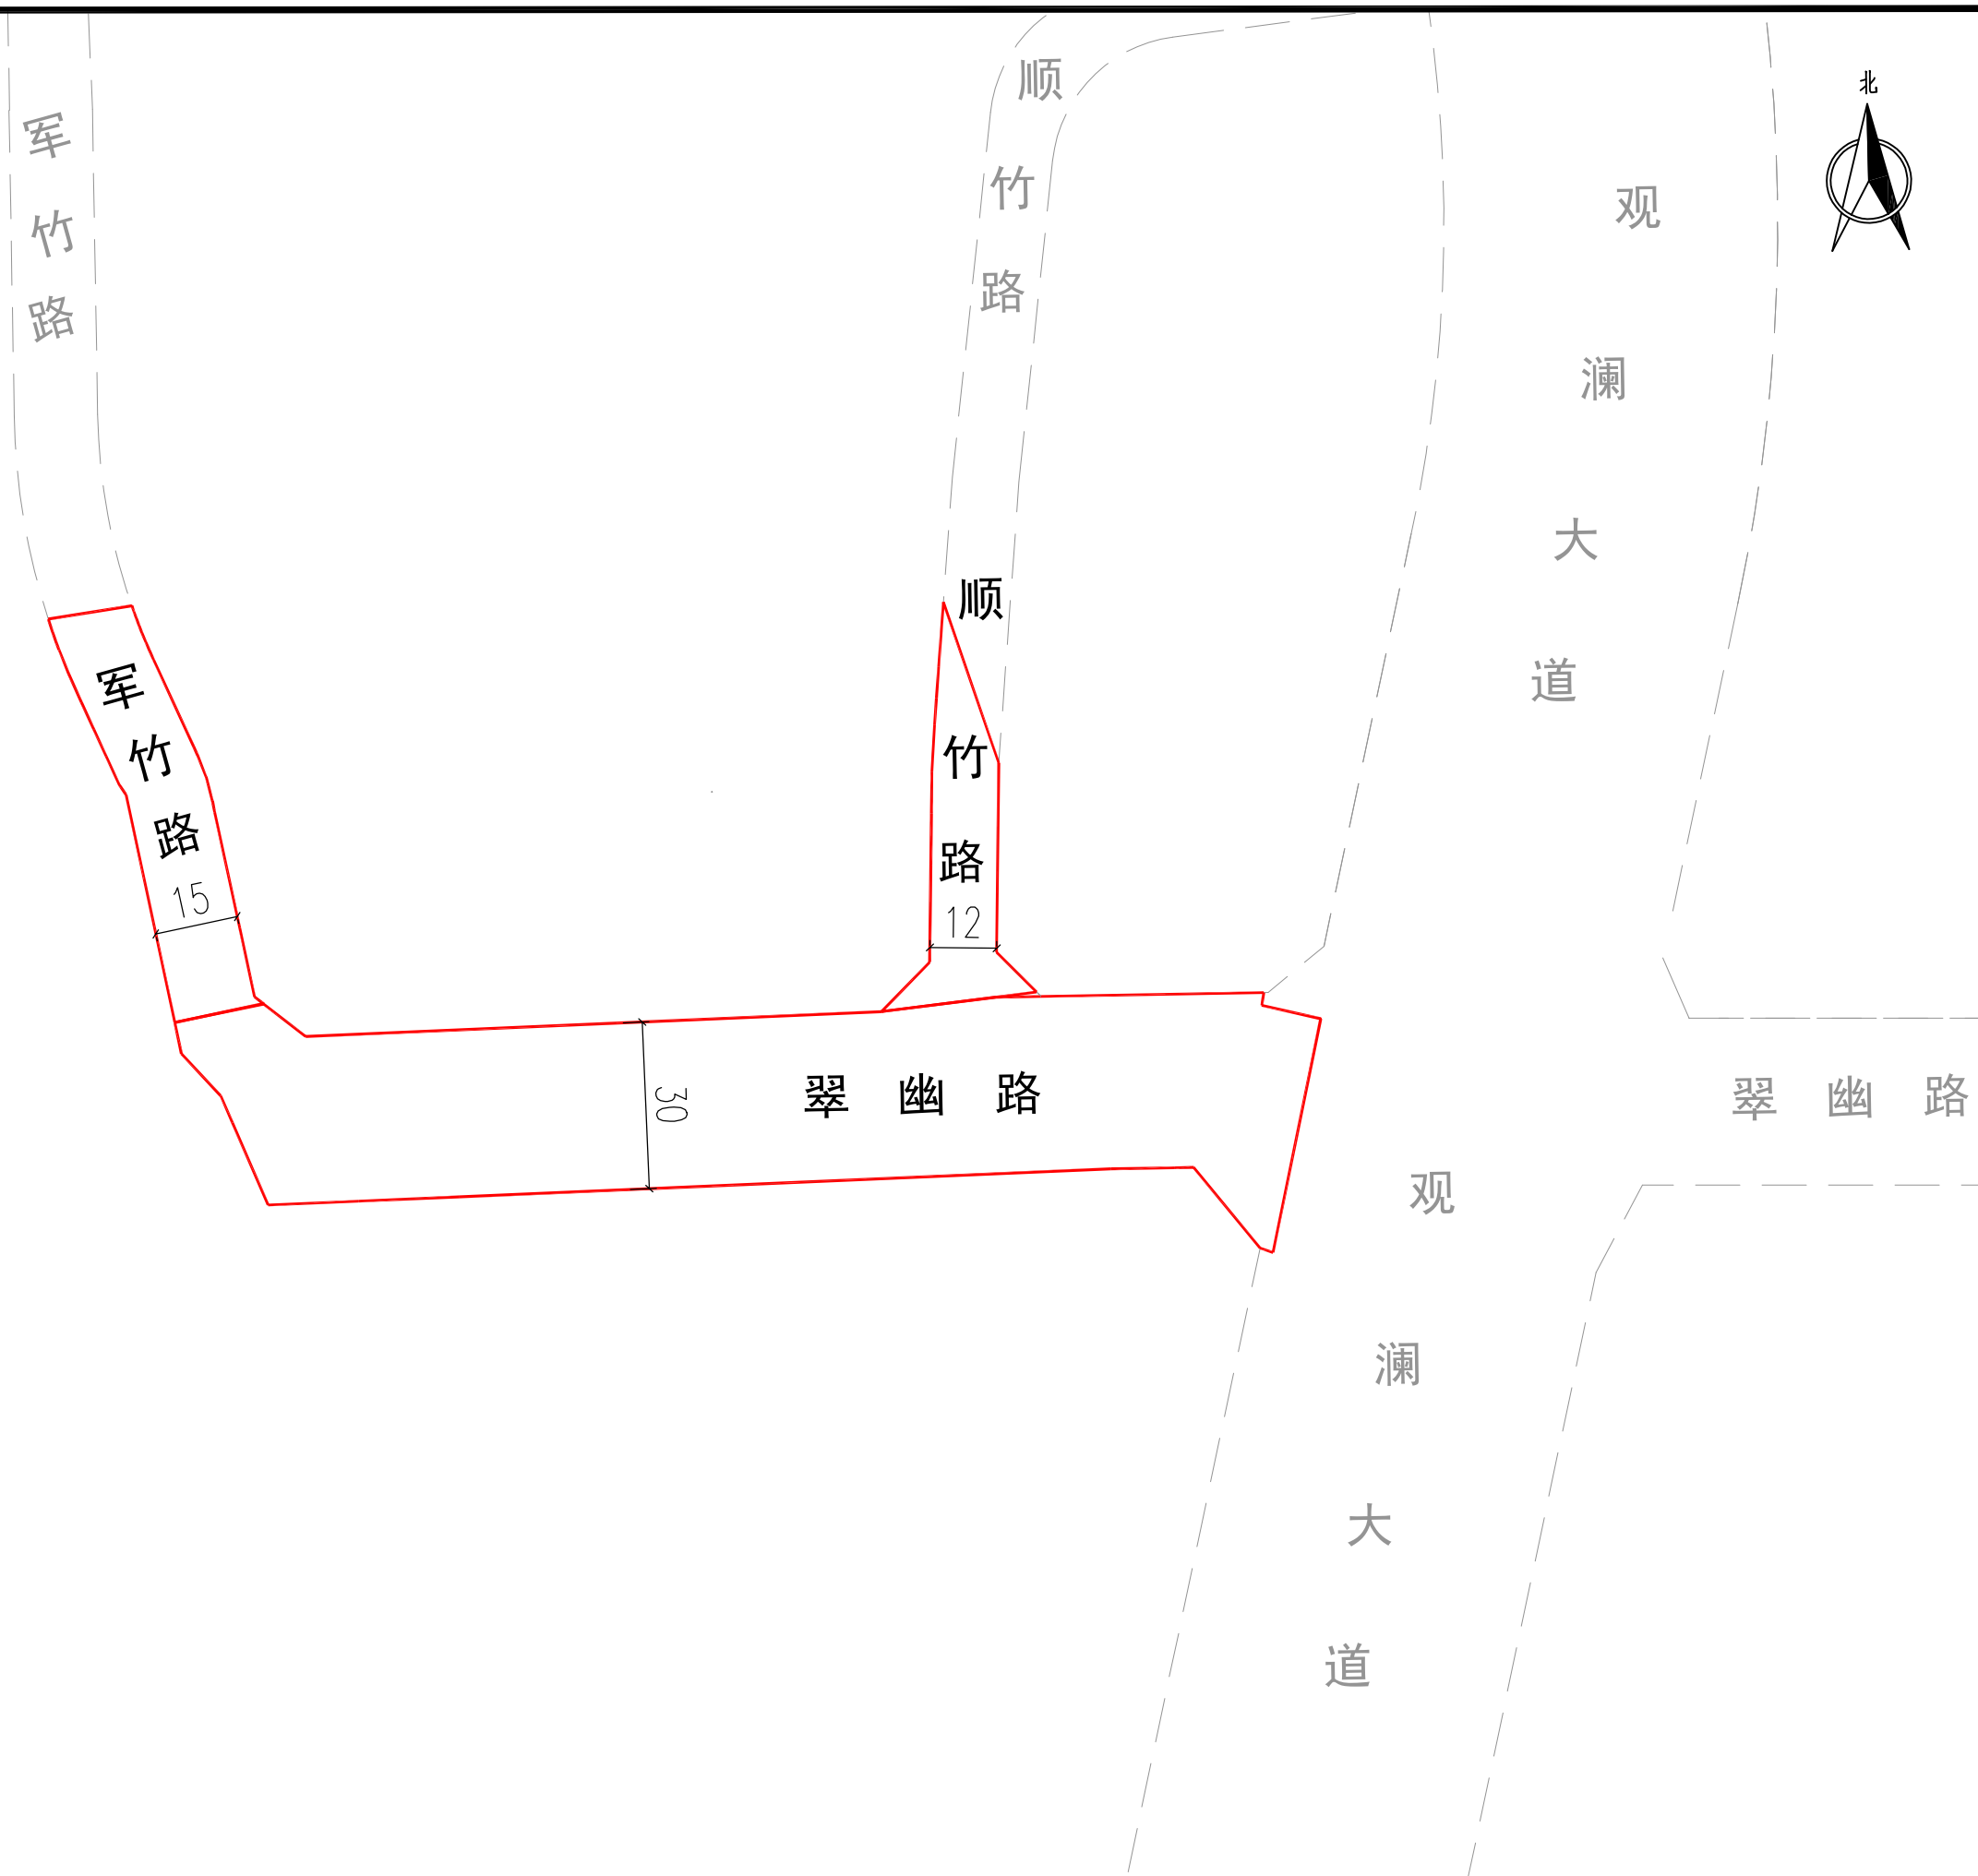

注:

1. 翠幽路(军竹路—观澜大道), 道路总长约210.286m. 道路红线宽度30m, 设计速度30km/h, 双向4车道, 道路等级为城市次干道。
2. 军竹路(翠幽路—更新单元内部道路), 道路总长约76m, 道路红线宽15m, 设计速度20km/h, 双向2车道, 道路等级为城市支路。
3. 顺竹路(翠幽路—更新单元内部道路), 道路总长约54m, 道路红线宽12m, 设计速度20km/h, 双向2车道, 道路等级为城市支路。

工程名称

翠幽路(军竹路—观澜大道)军竹路及新竹街新建工程

图名

道路总平面图