

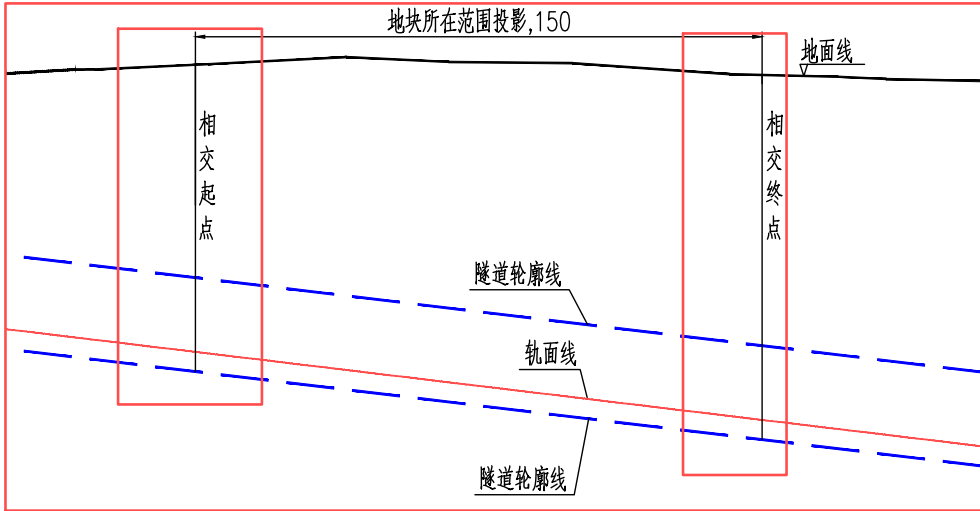


深圳市城市轨道交通15号线工程四海站至东滨路站区间下穿K501-0001宗地工程方案公示图


深圳市城市轨道交通15号线工程与地块相交关系平面图

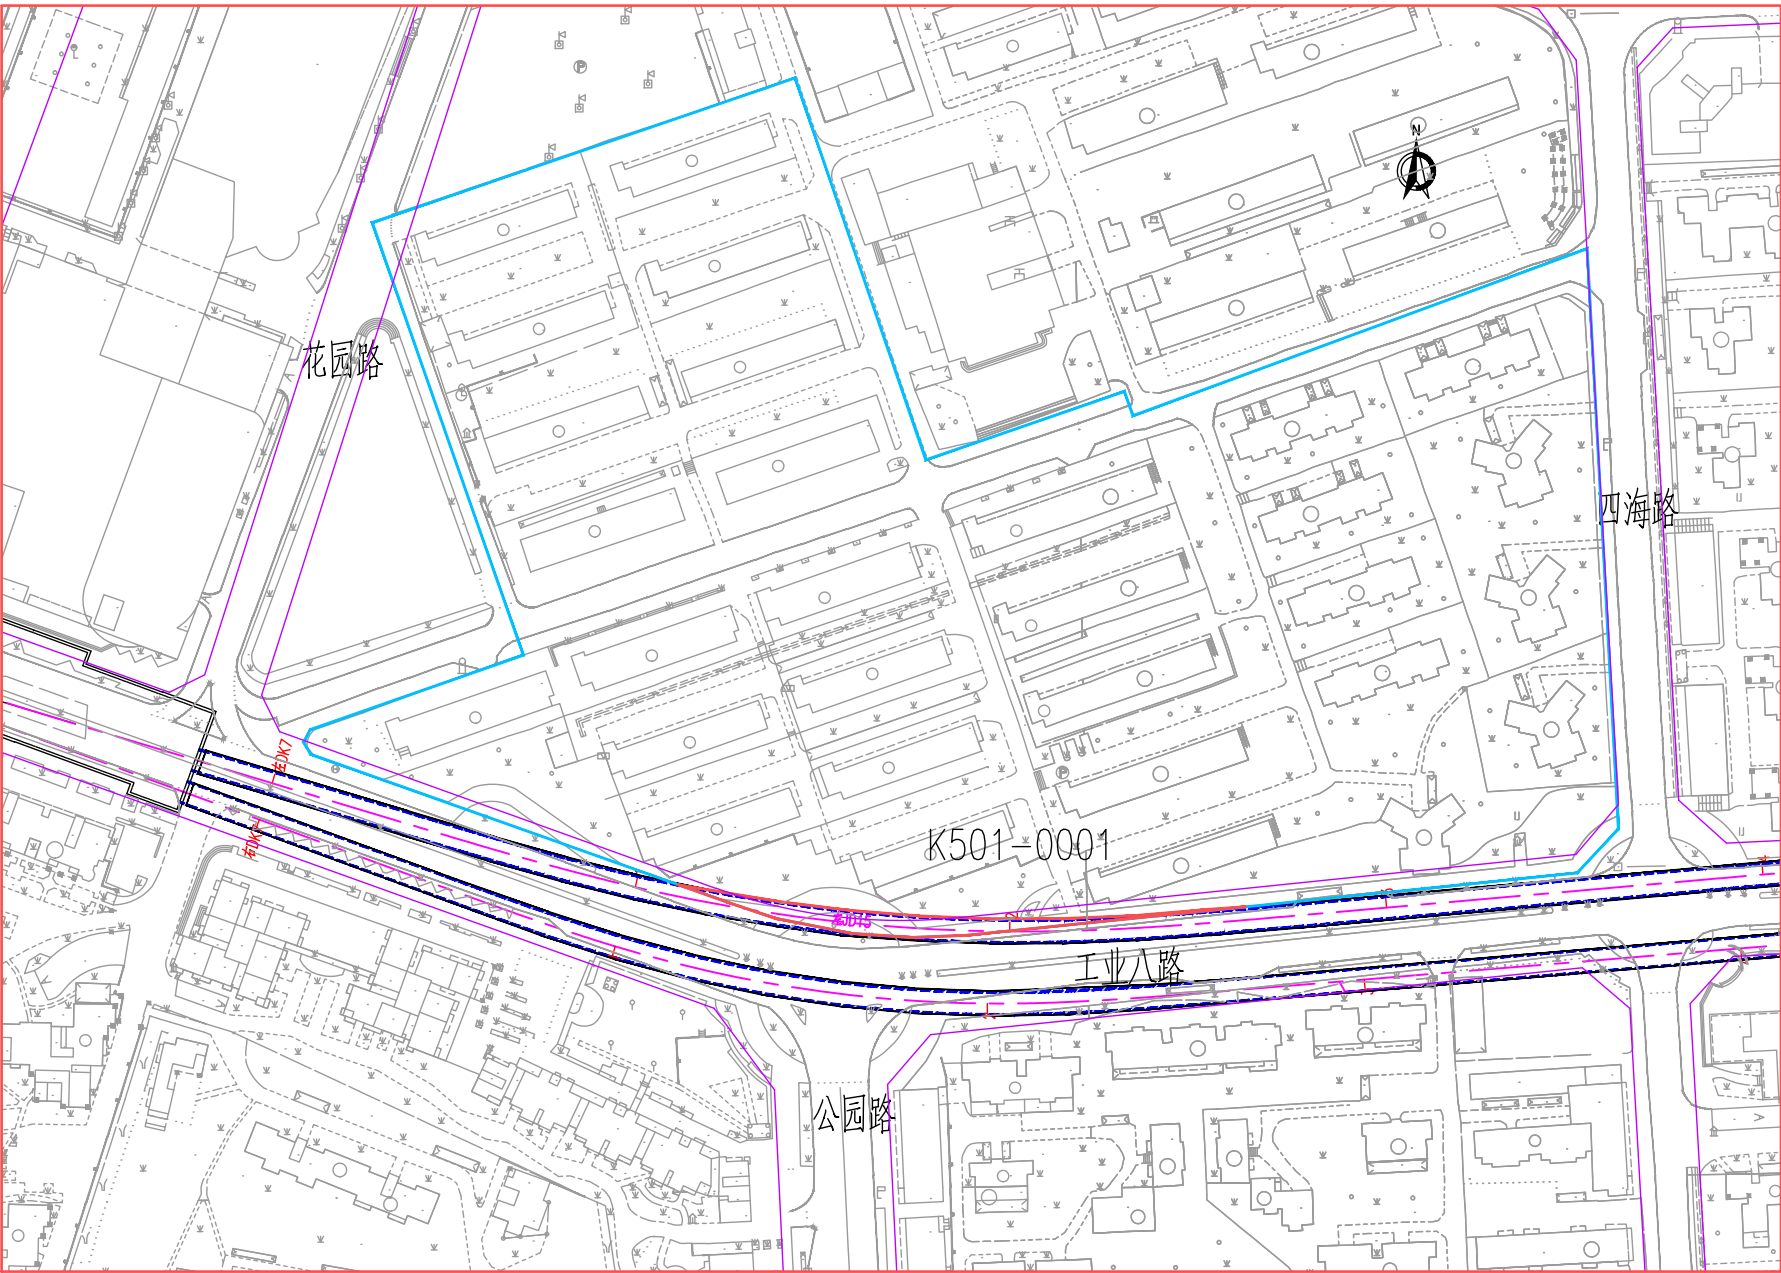

区位关系图

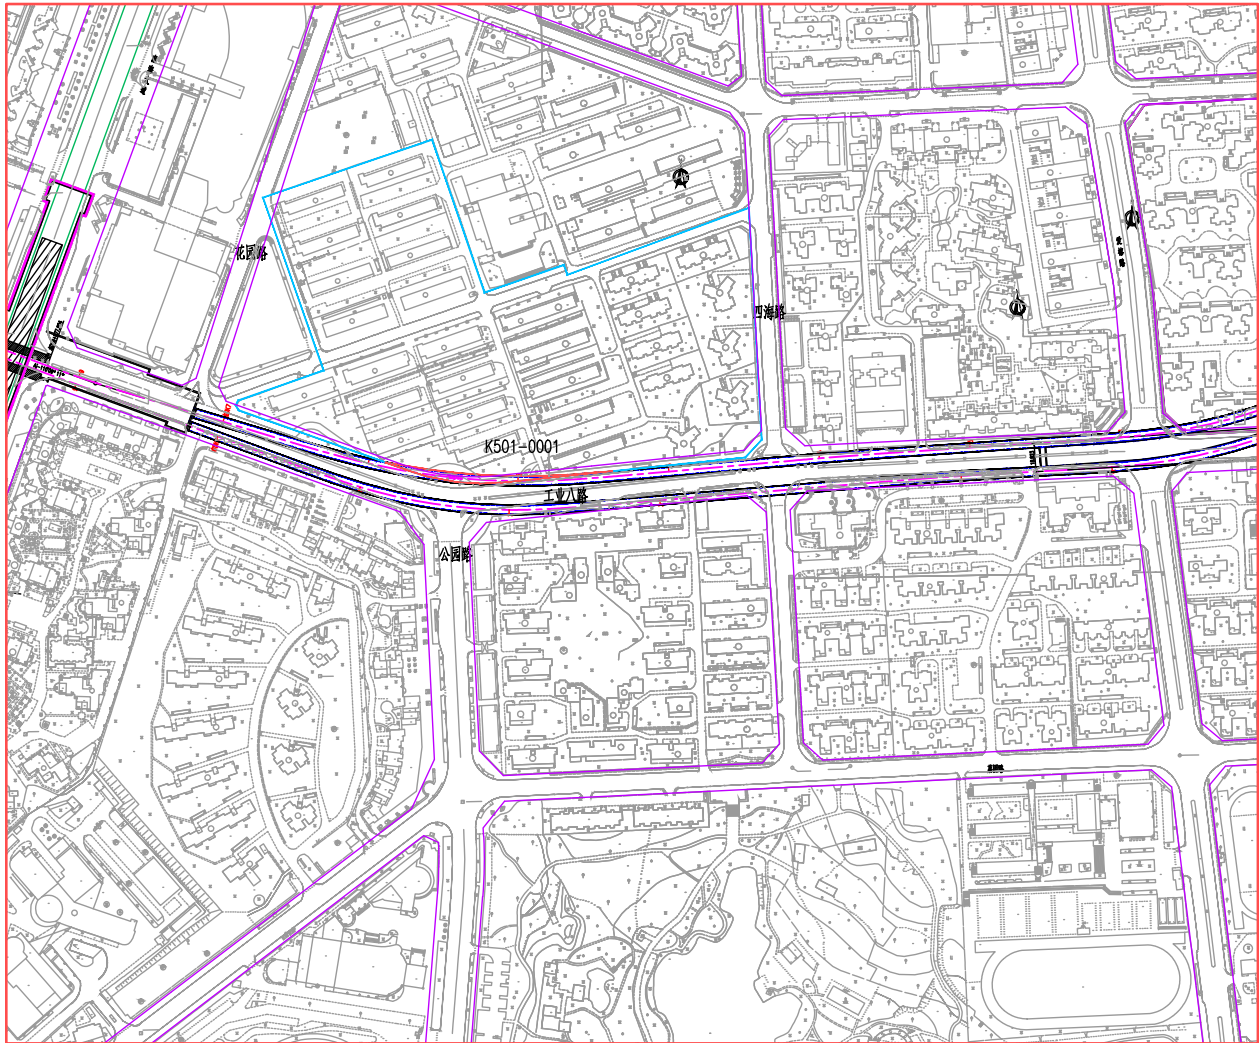


图例

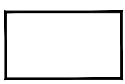-  工程方案公示范围
-  区间隧道用地红线
-  区间隧道轮廓线


中铁第四勘察设计院集团有限公司
2026年06月

深圳市城市轨道交通15号线工程四海站至东滨路站区间下穿K504-0001、K504-0003宗地工程方案公示图

深圳市城市轨道交通15号线工程与地块相交关系平面图

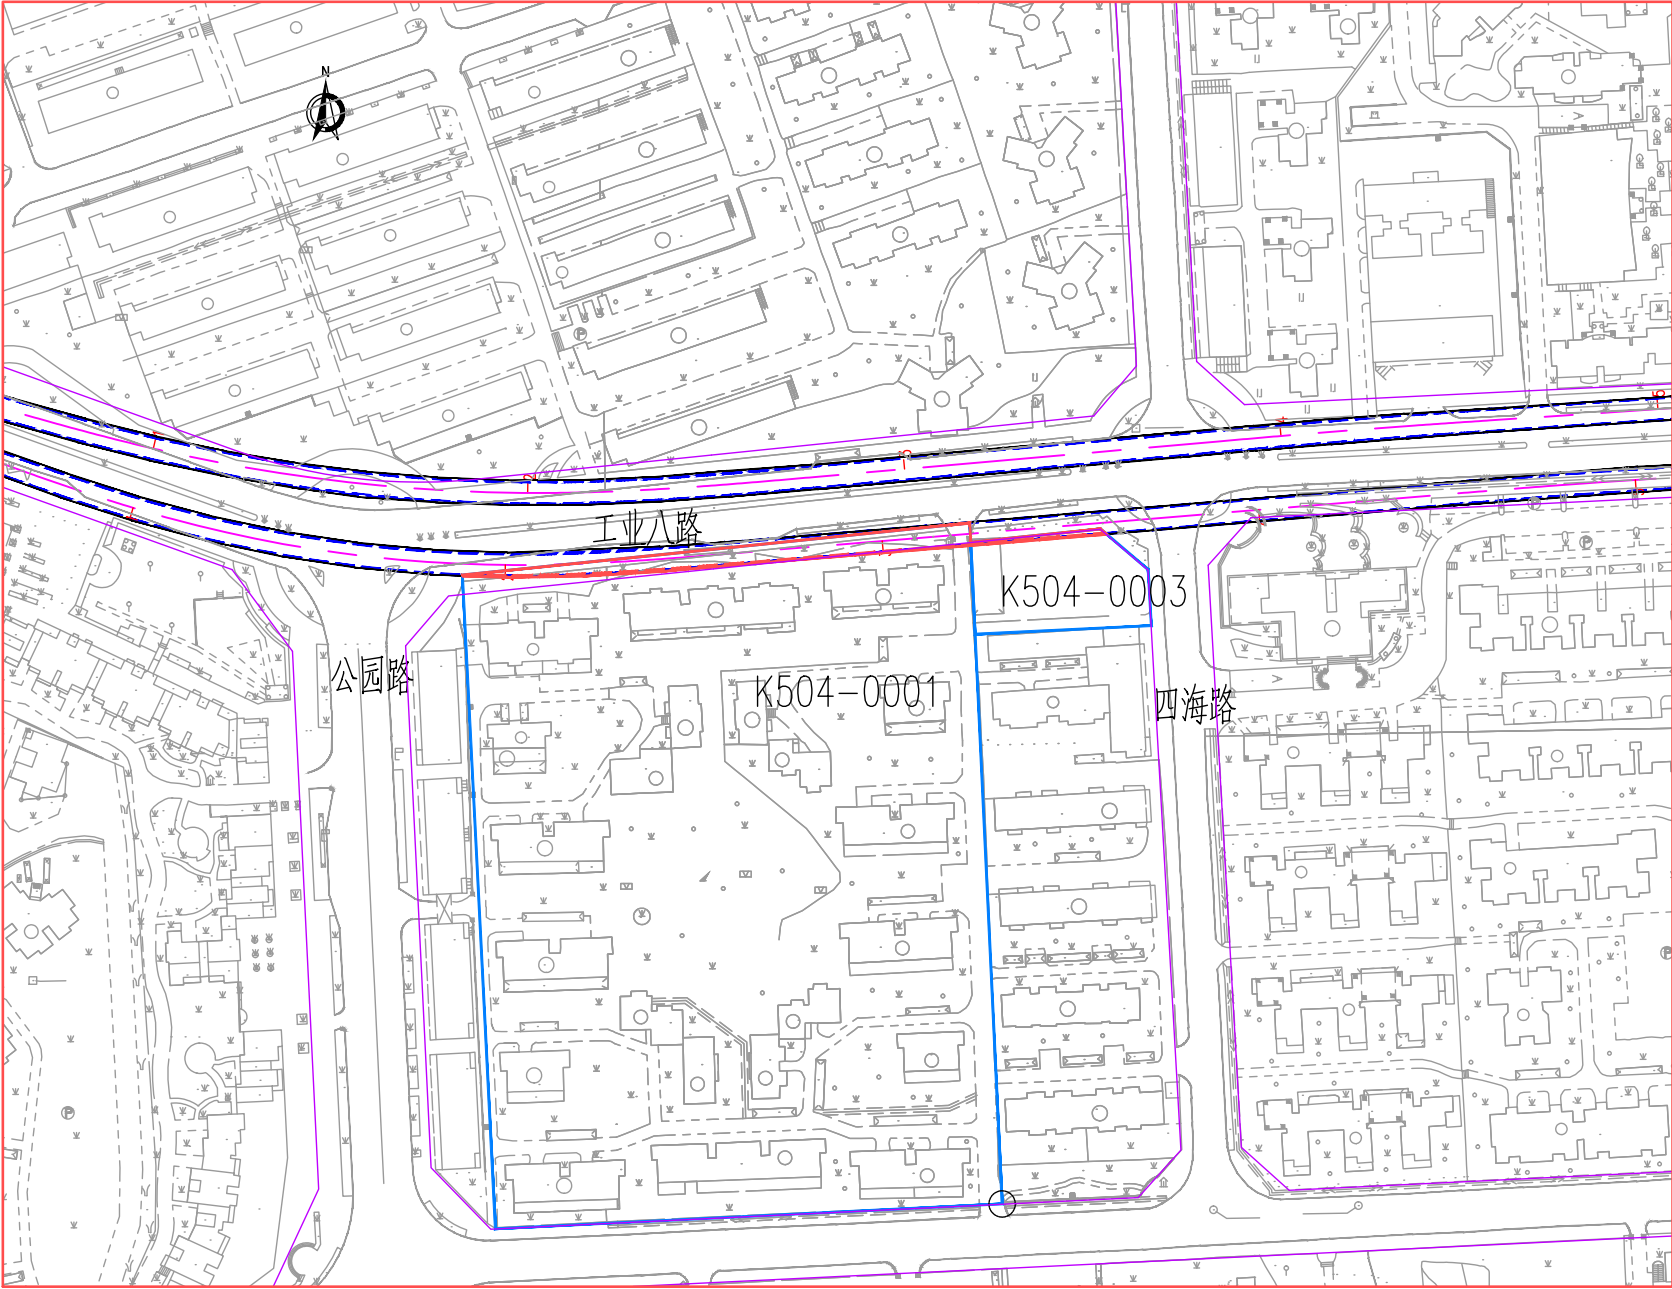


区位关系图

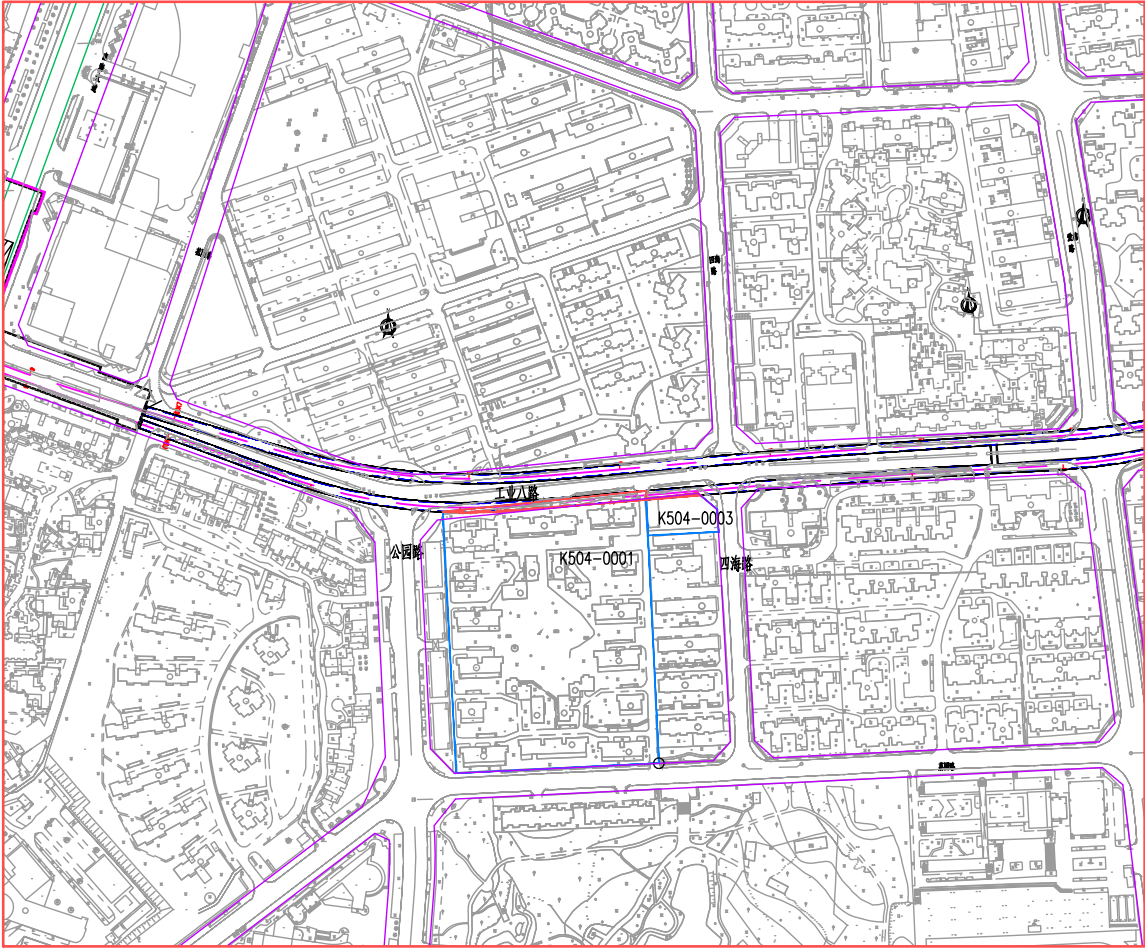

图例


- 工程方案公示范围
- 区间隧道用地红线
- 区间隧道轮廓线

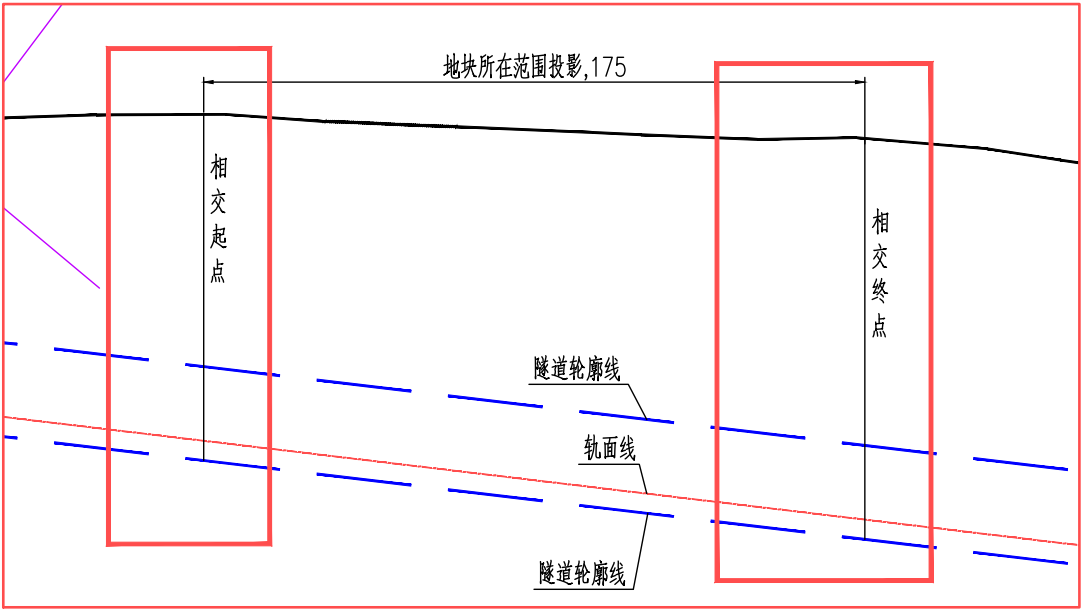


中铁第四勘察设计院集团有限公司
2026年06月

深圳市城市轨道交通15号线工程四海站至东滨路站区间下穿K502-0002、K502-0007宗地工程方案公示图



深圳市城市轨道交通15号线工程与地块相交关系平面图

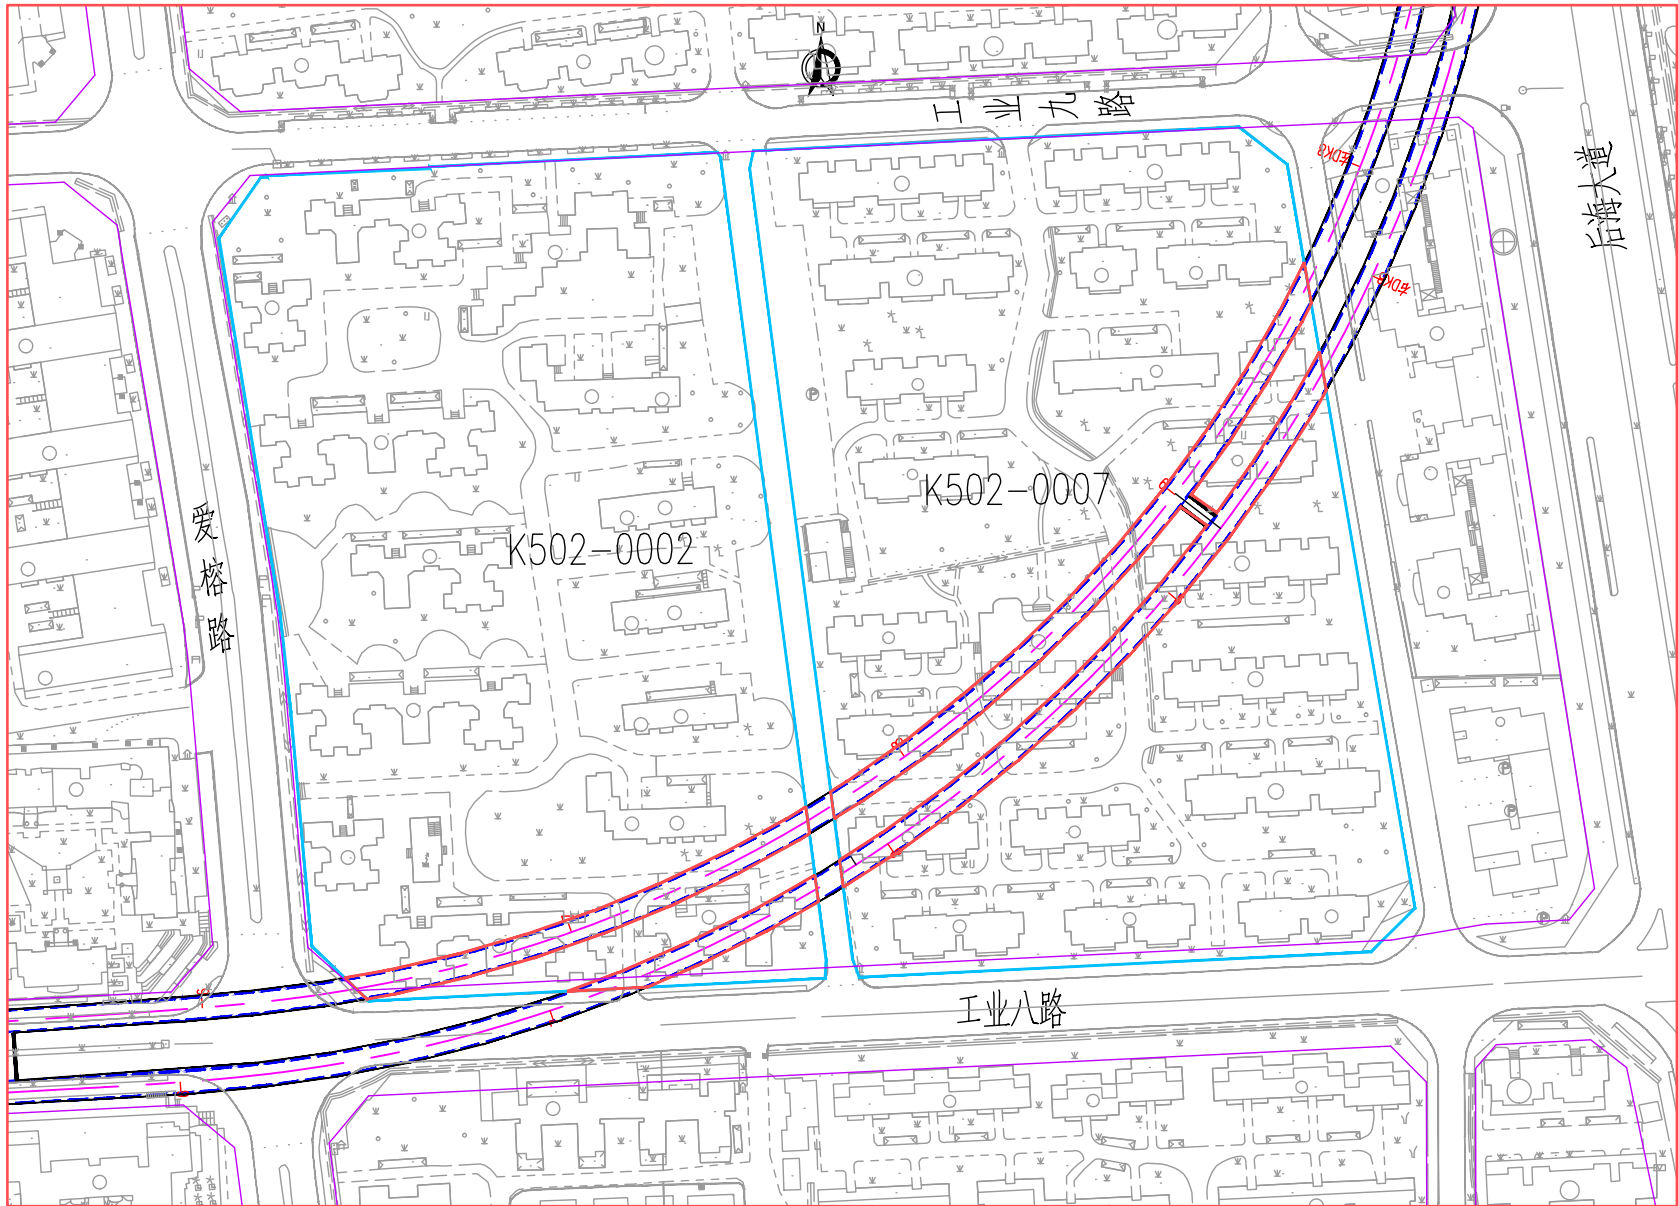


区位关系图

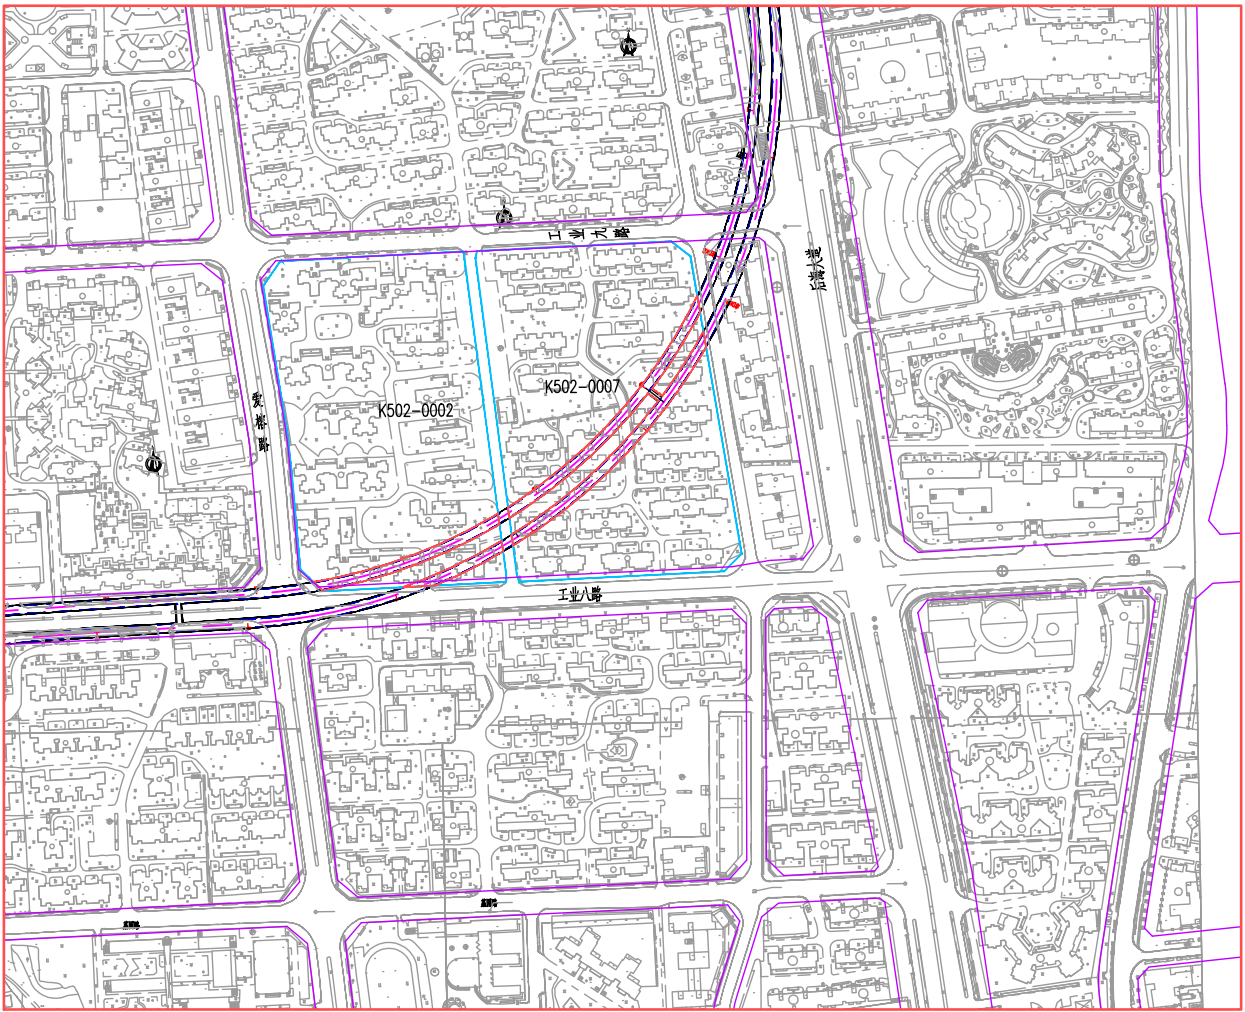

图例

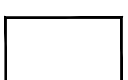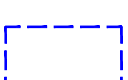
-  工程方案公示范围
-  区间隧道用地红线
-  区间隧道轮廓线

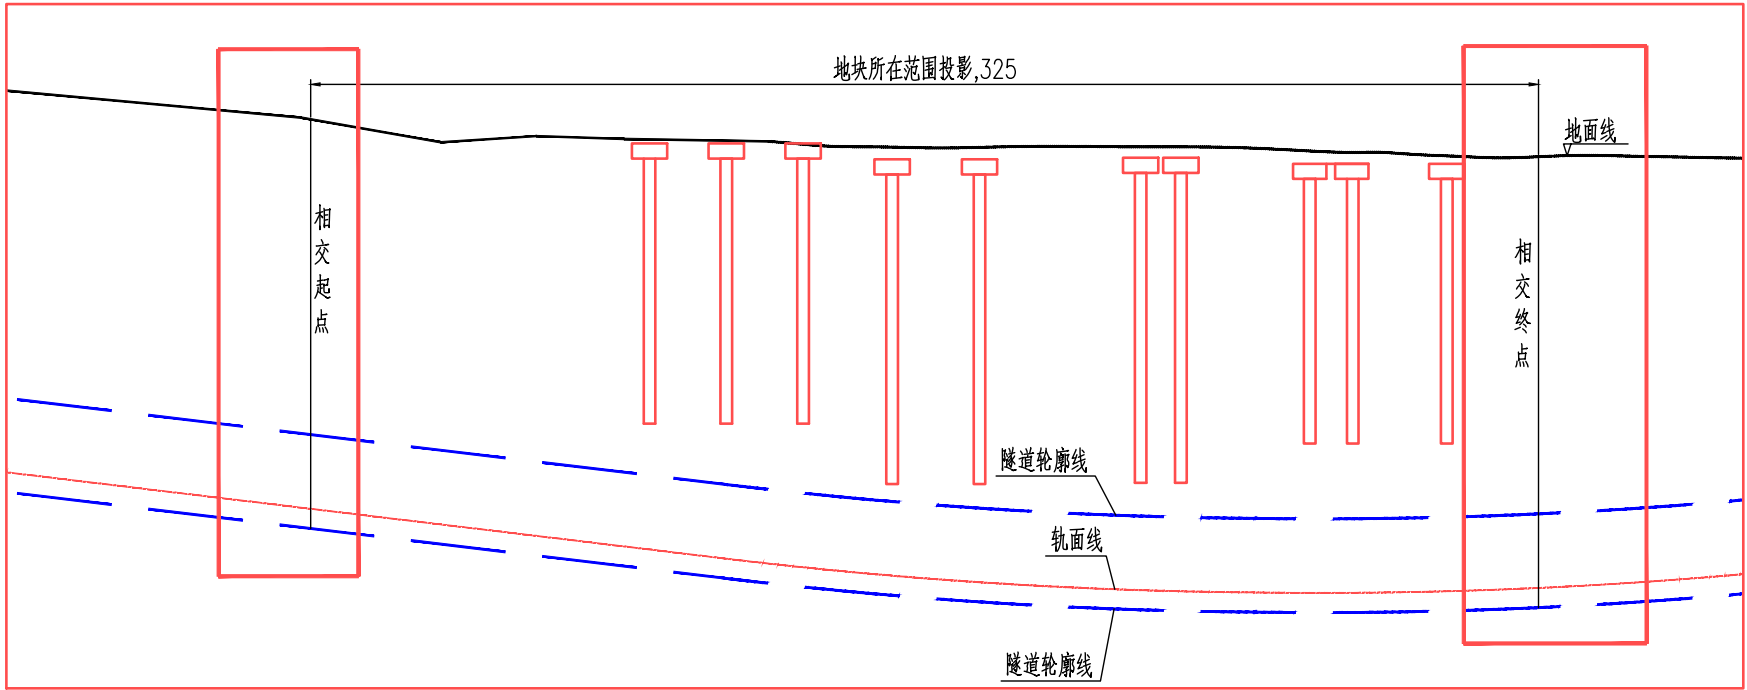


中铁第四勘察设计院集团有限公司
2026年06月

深圳市城市轨道交通15号线工程四海站至东滨路站区间下穿K502-0019、K502-0020宗地工程方案公示图

深圳市城市轨道交通15号线工程与地块相交关系平面图

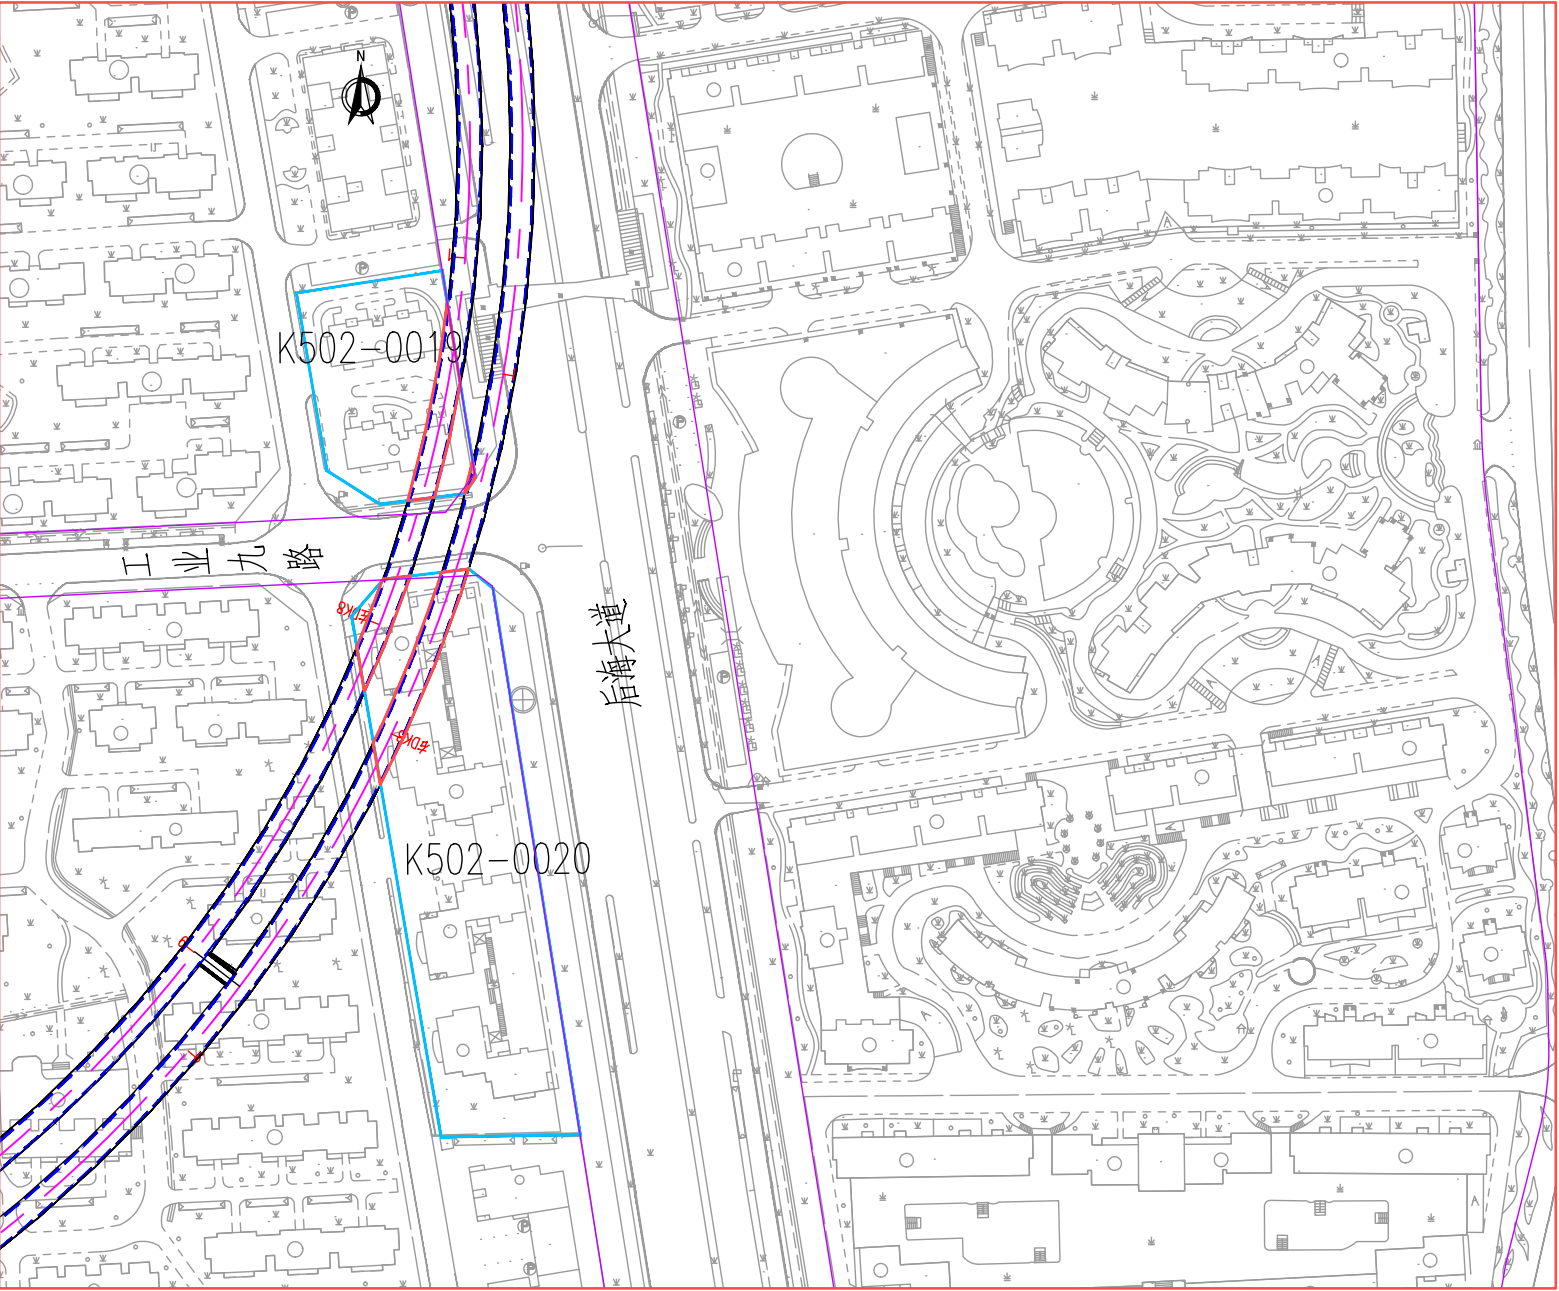


区位关系图

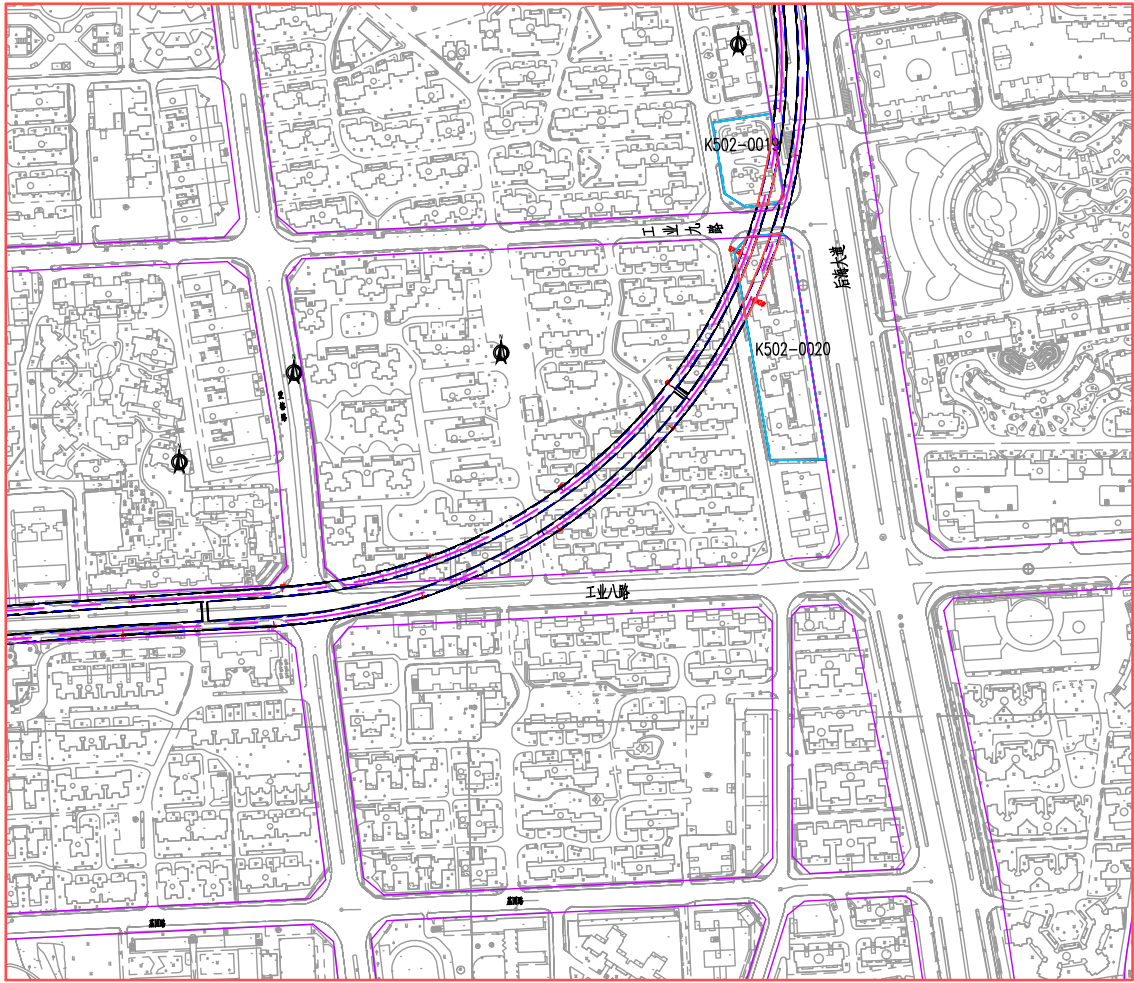

图例

-  工程方案公示范围
-  区间隧道用地红线
-  区间隧道轮廓线

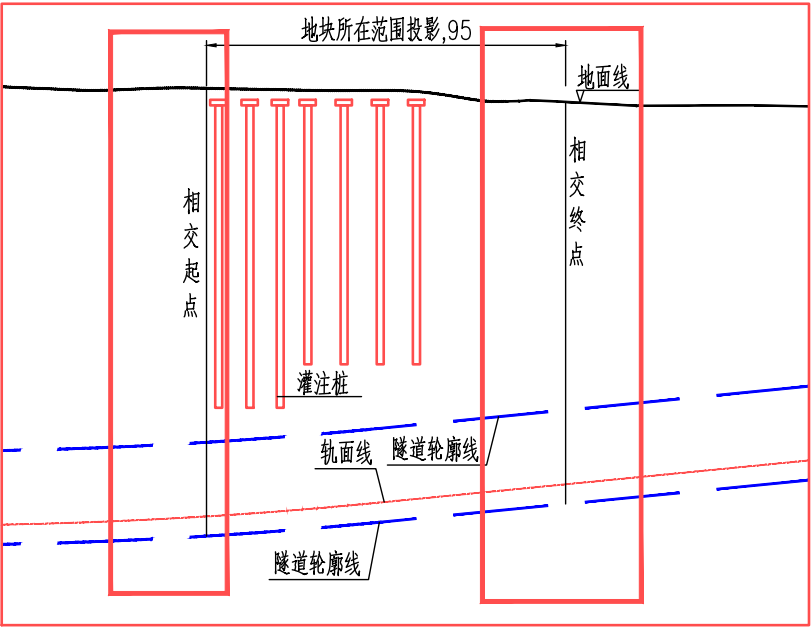

中铁第四勘察设计院集团有限公司
2026年06月