

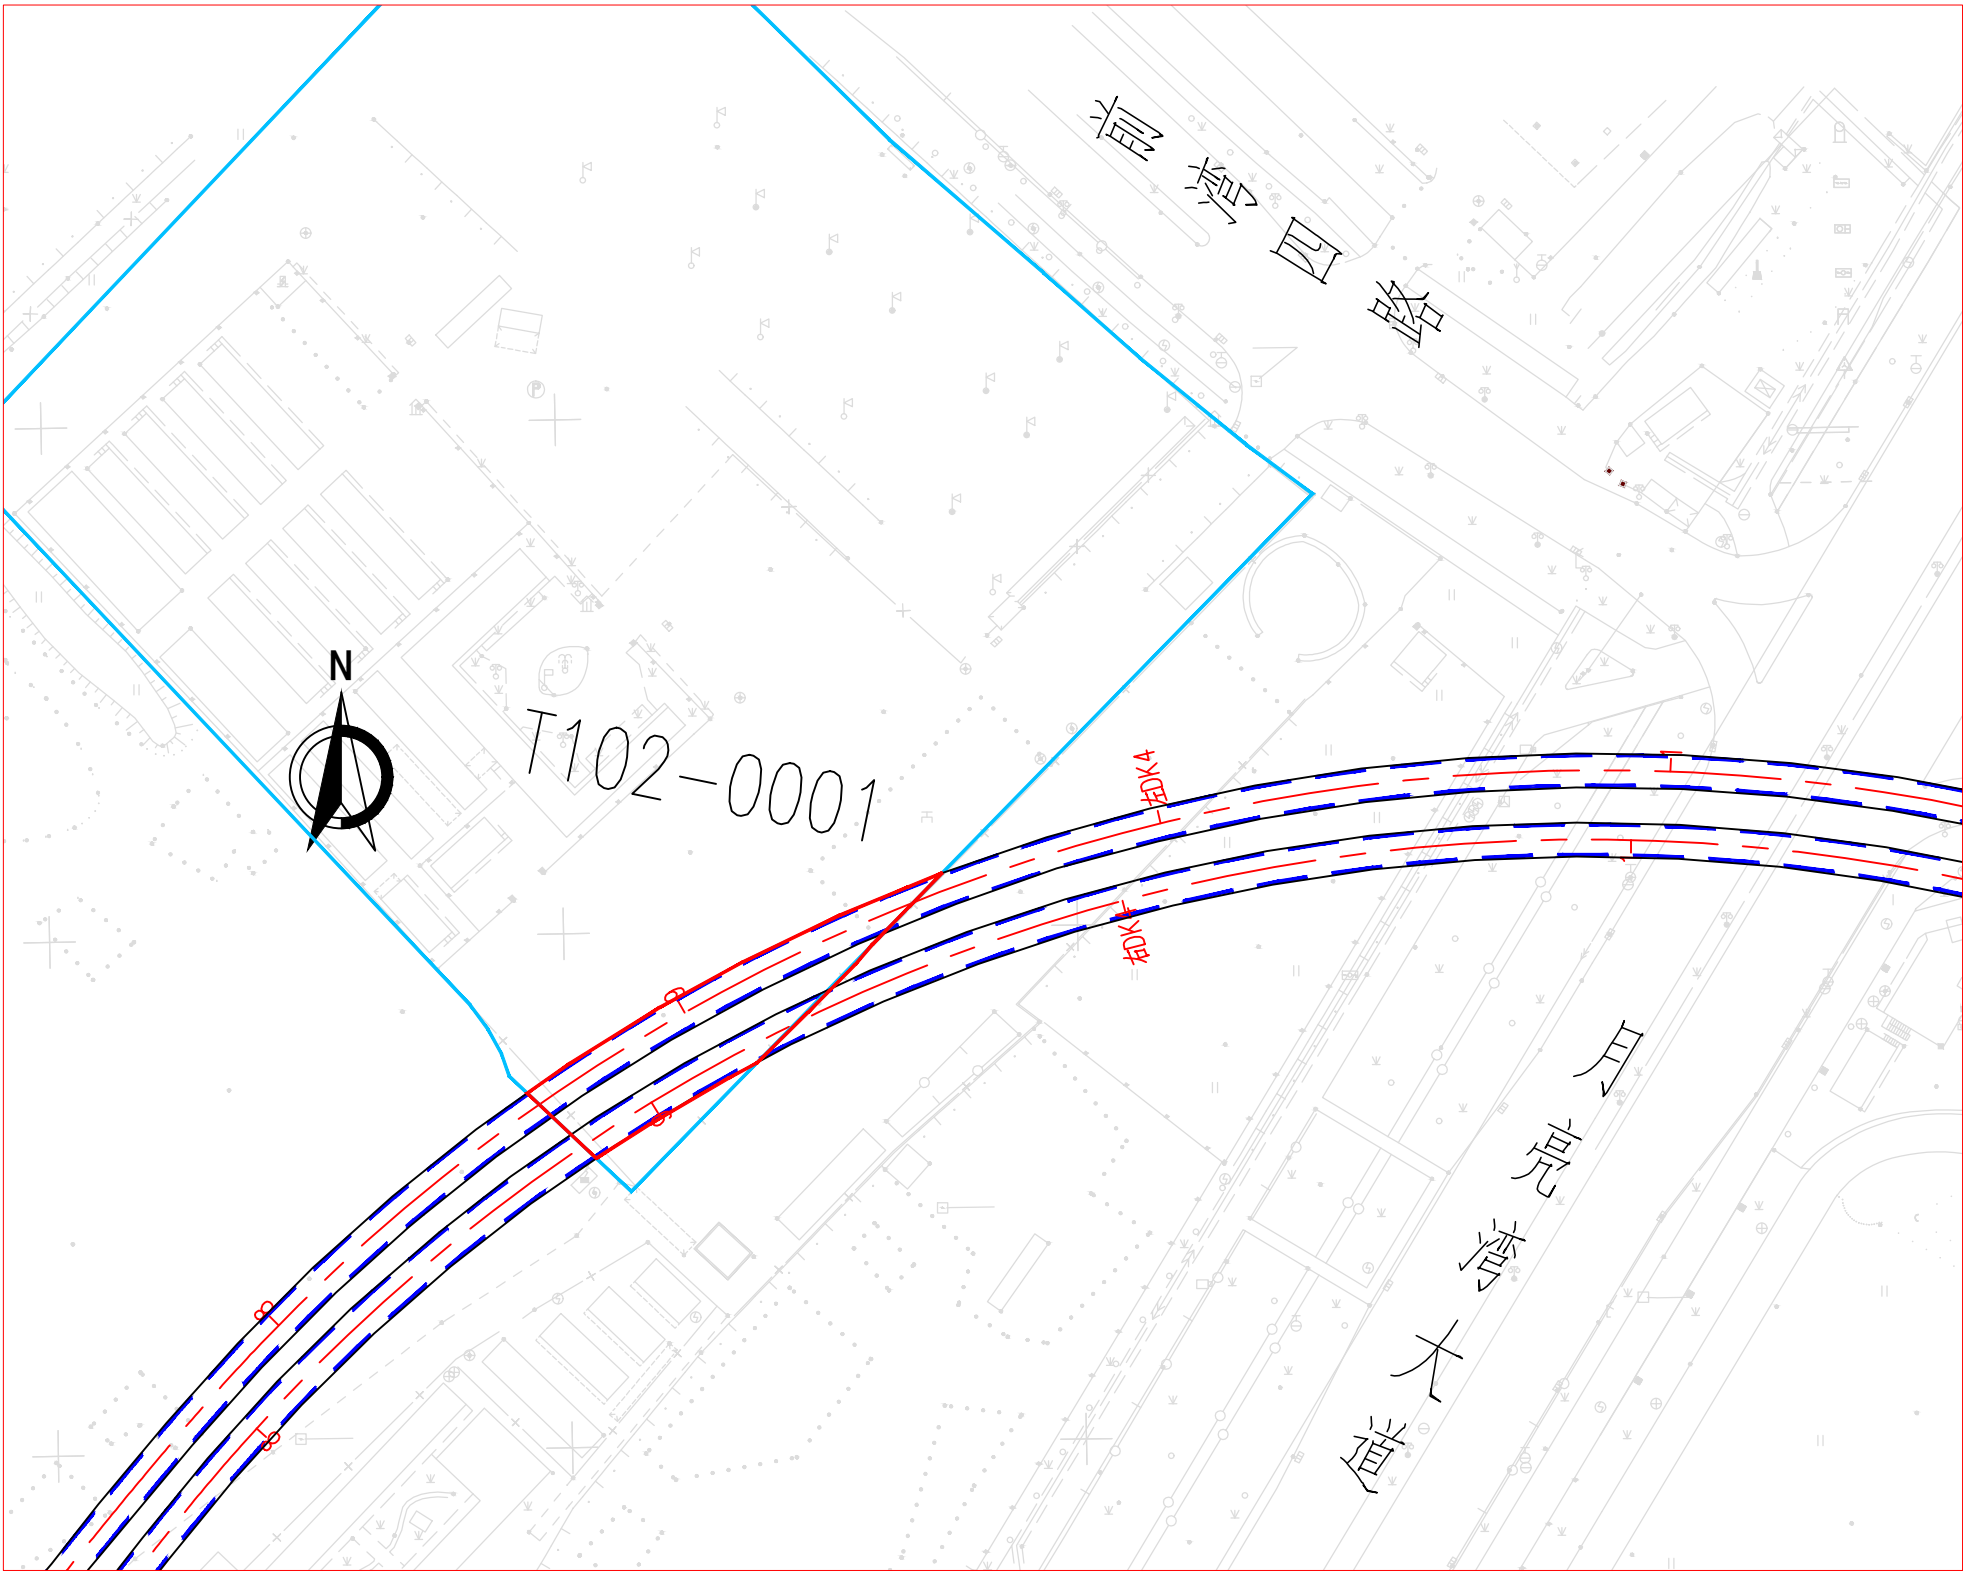


深圳市城市轨道交通15号线工程铁路公园站至月亮湾公园站区间下穿T102-0001宗地工程方案公示图

深圳市城市轨道交通15号线工程与地块相交关系平面图

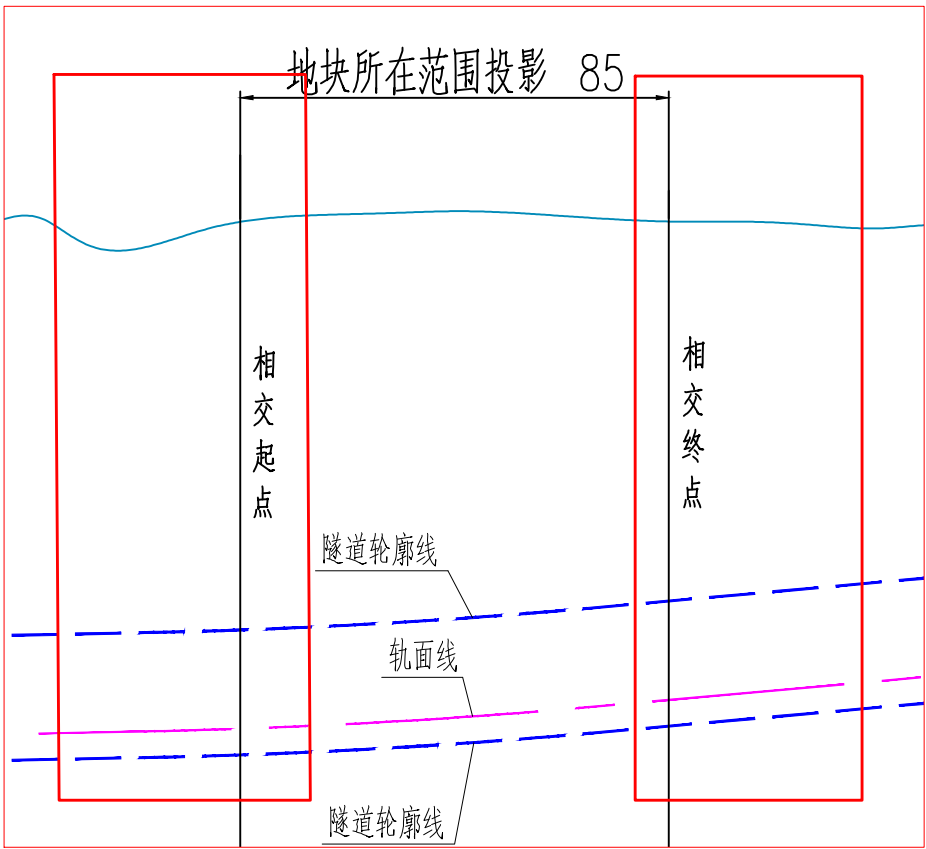

区位关系图

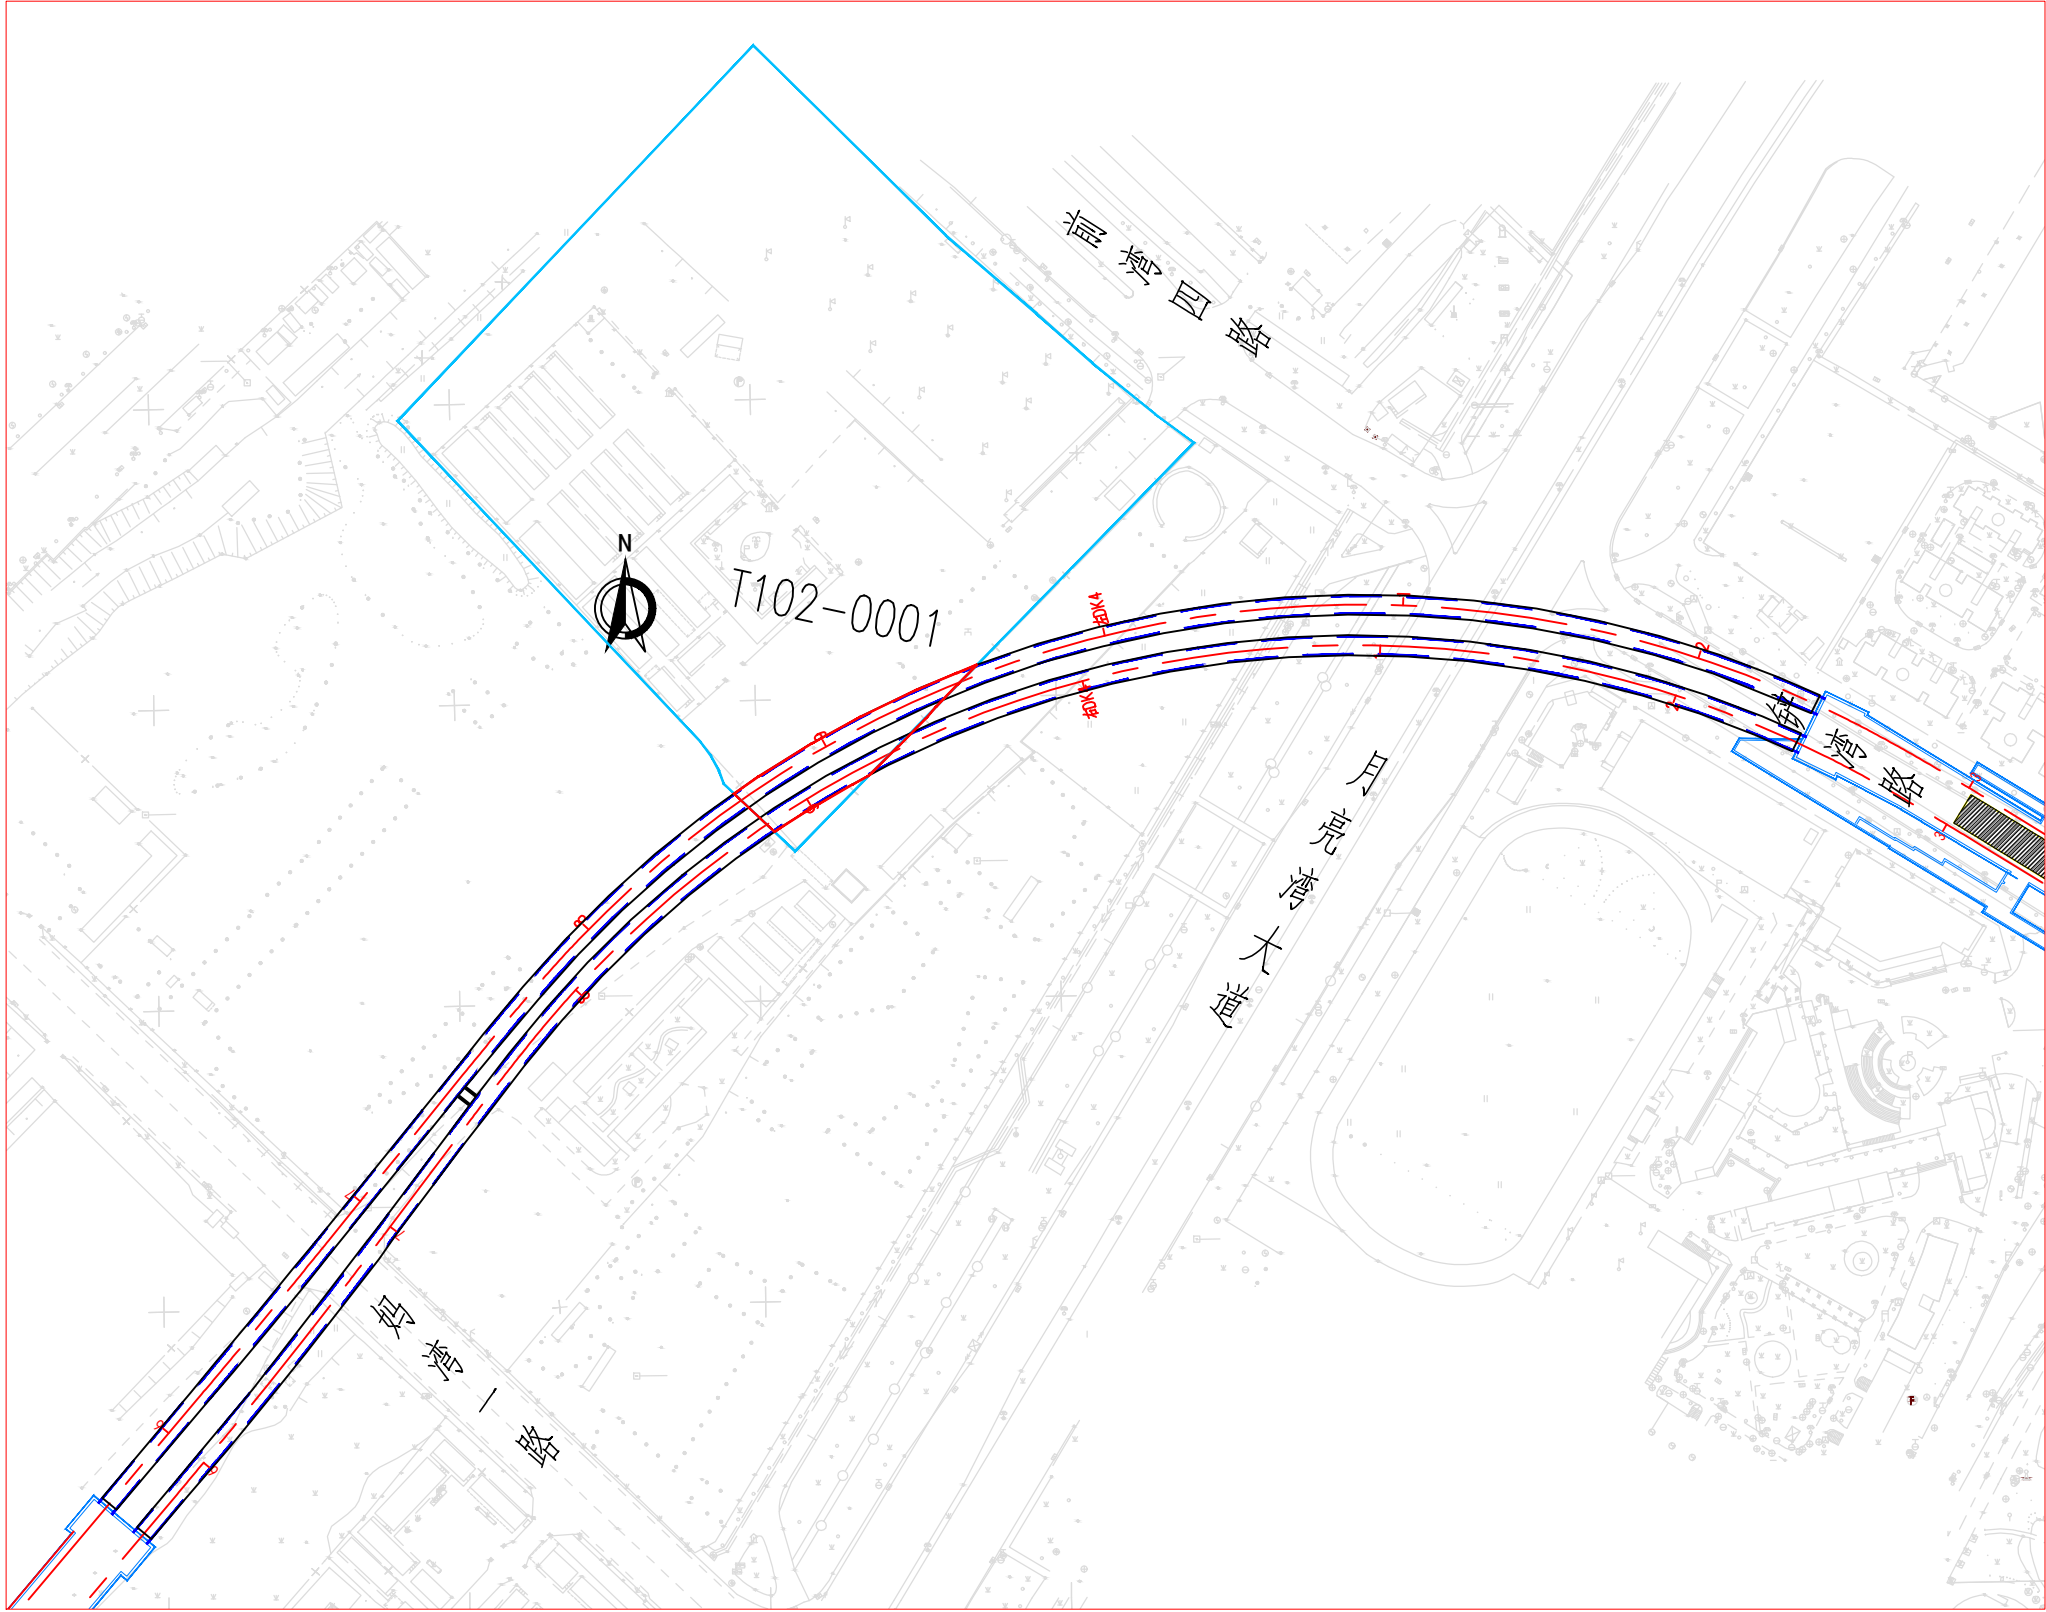

图例

- 工程方案公示范围
- 区间隧道用地红线
- 区间隧道轮廓线

中铁第四勘察设计院集团有限公司
2026年06月