



深圳市城市轨道交通15号线工程月亮湾公园站至四海站区间下穿T102-0123、T102-0126宗地工程方案公示图


深圳市城市轨道交通15号线工程与地块相交关系平面图

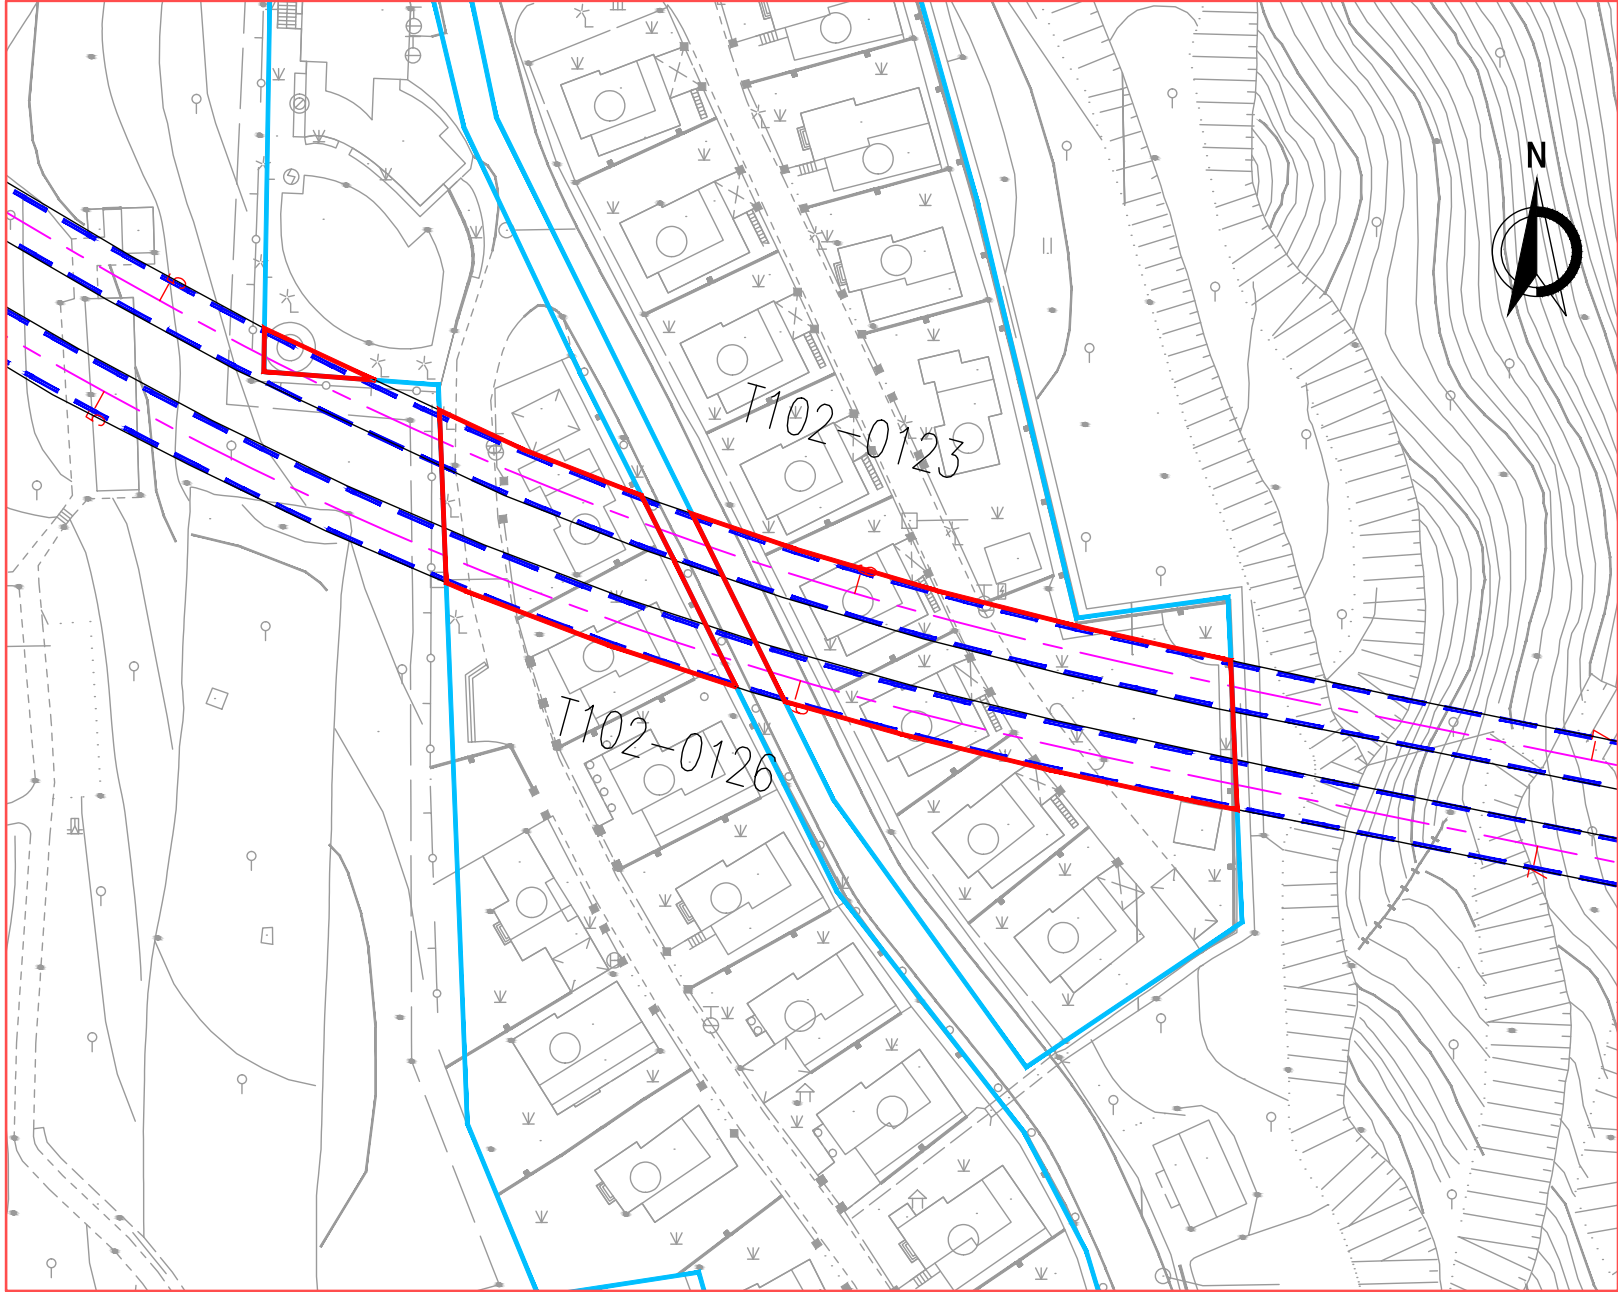


区位关系图

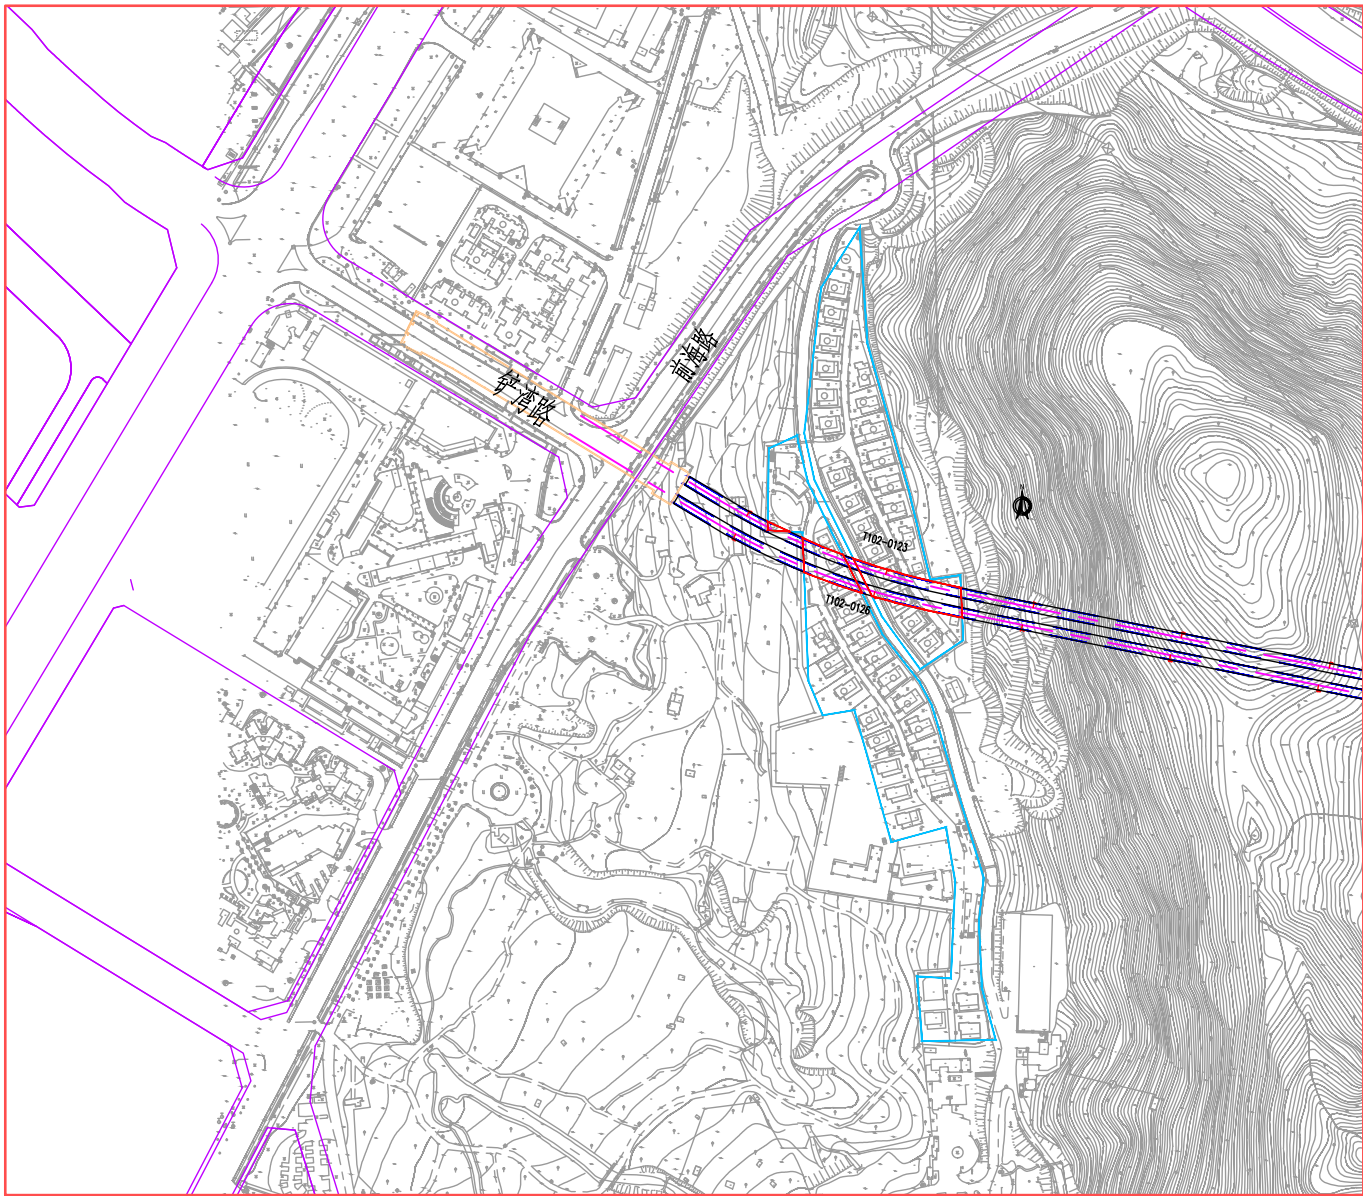

图例

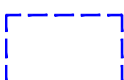-  工程方案公示范围
-  区间隧道用地红线
-  区间隧道轮廓线

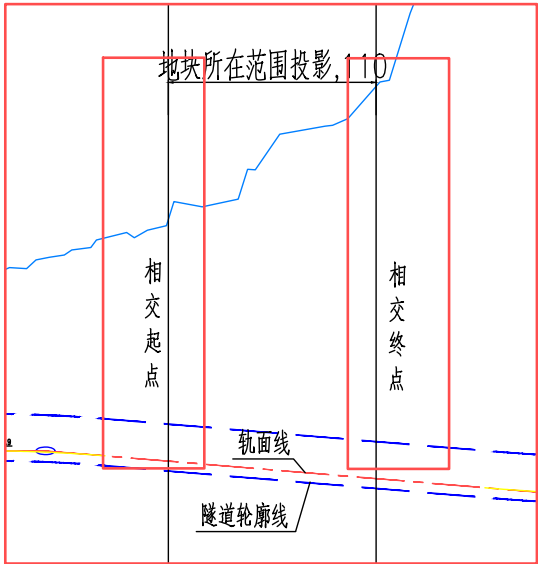


中铁第四勘察设计院集团有限公司



2026年06月

深圳市城市轨道交通15号线工程月亮湾公园站至四海站区间下穿K410-0015 、K410-0022、K410-0025宗地工程方案公示图

深圳市城市轨道交通15号线工程与地块相交关系平面图

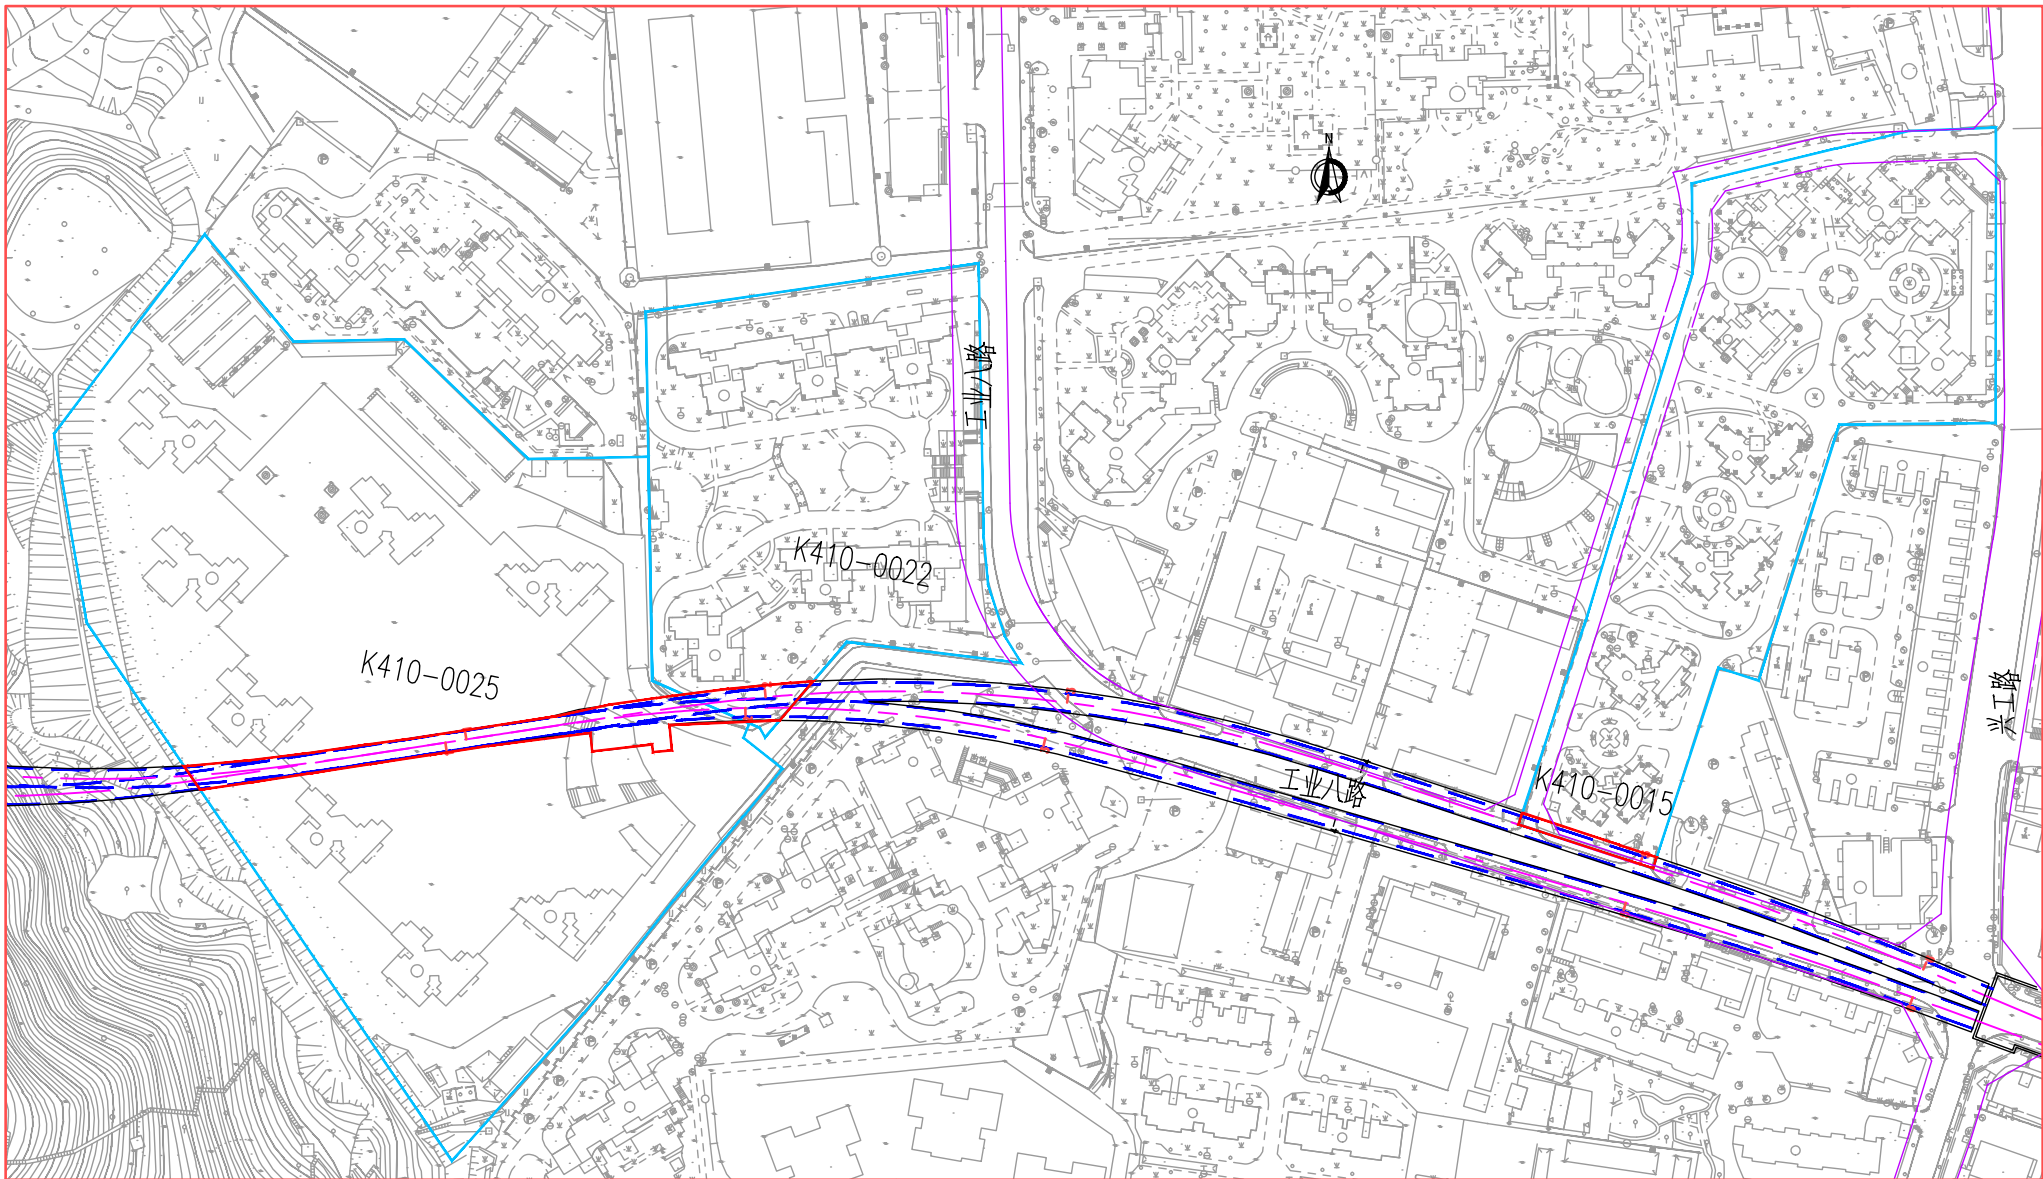

区位关系图

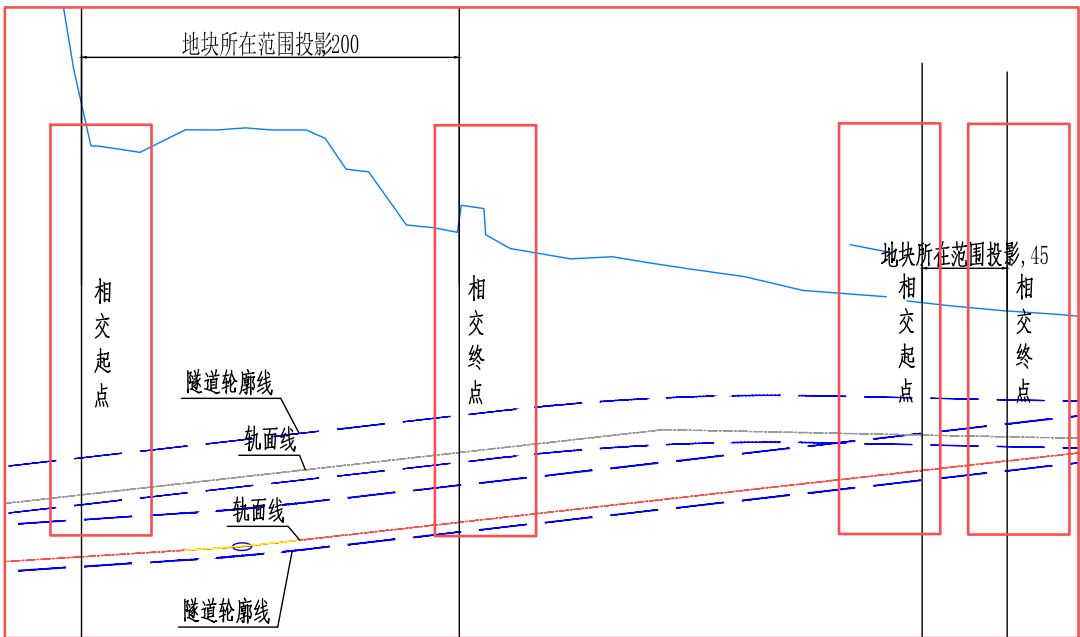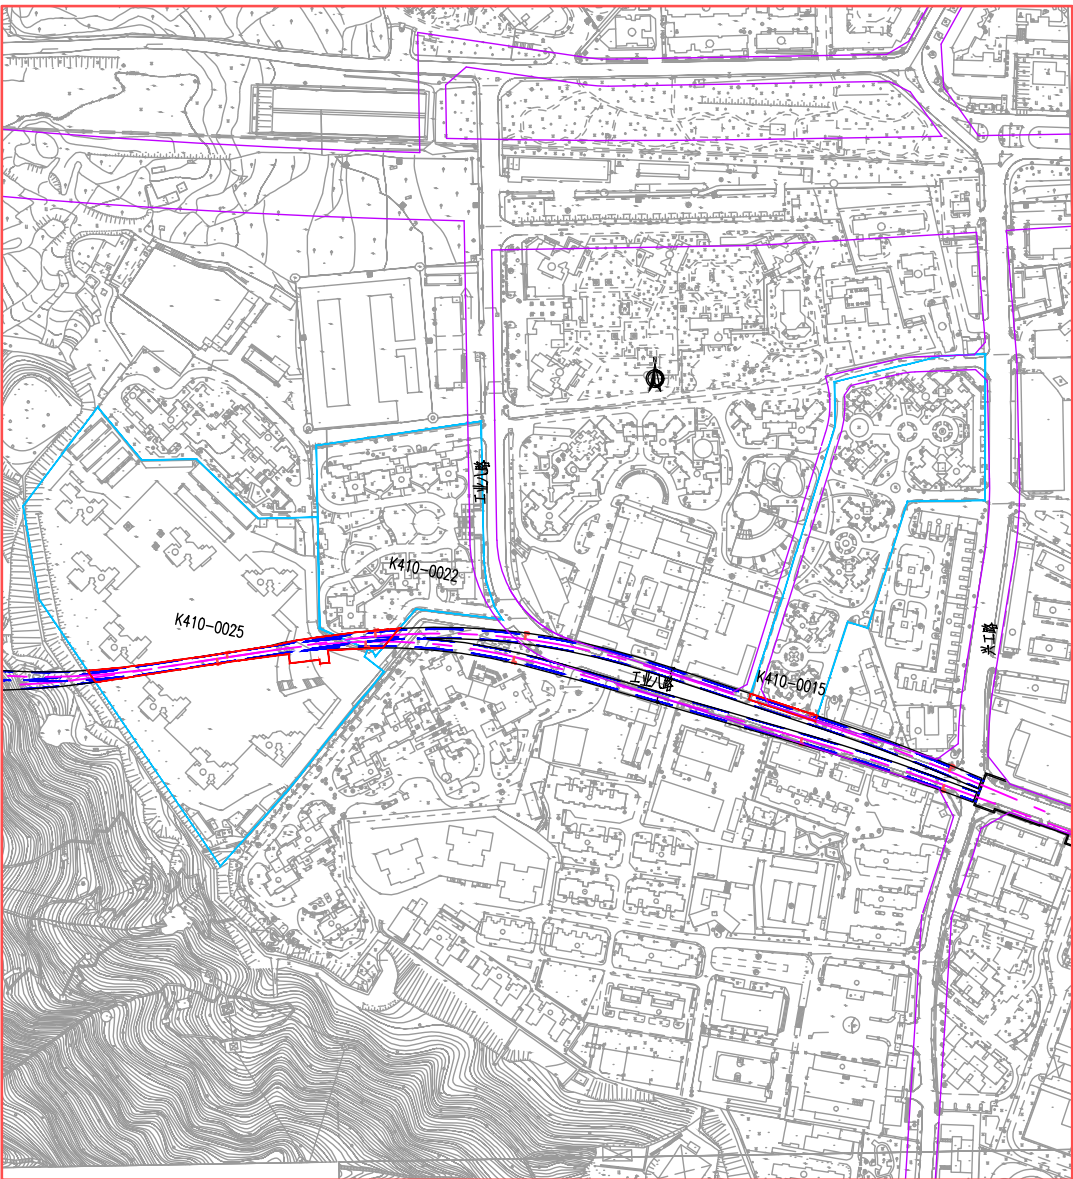



图例

- 工程方案公示范围
- 区间隧道用地红线
- 区间隧道轮廓线


深圳市城市轨道交通15号线工程月亮湾公园站至四海站区间下穿K410-0020宗地工程方案公示图


深圳市城市轨道交通15号线工程与地块相交关系平面图

区位关系图

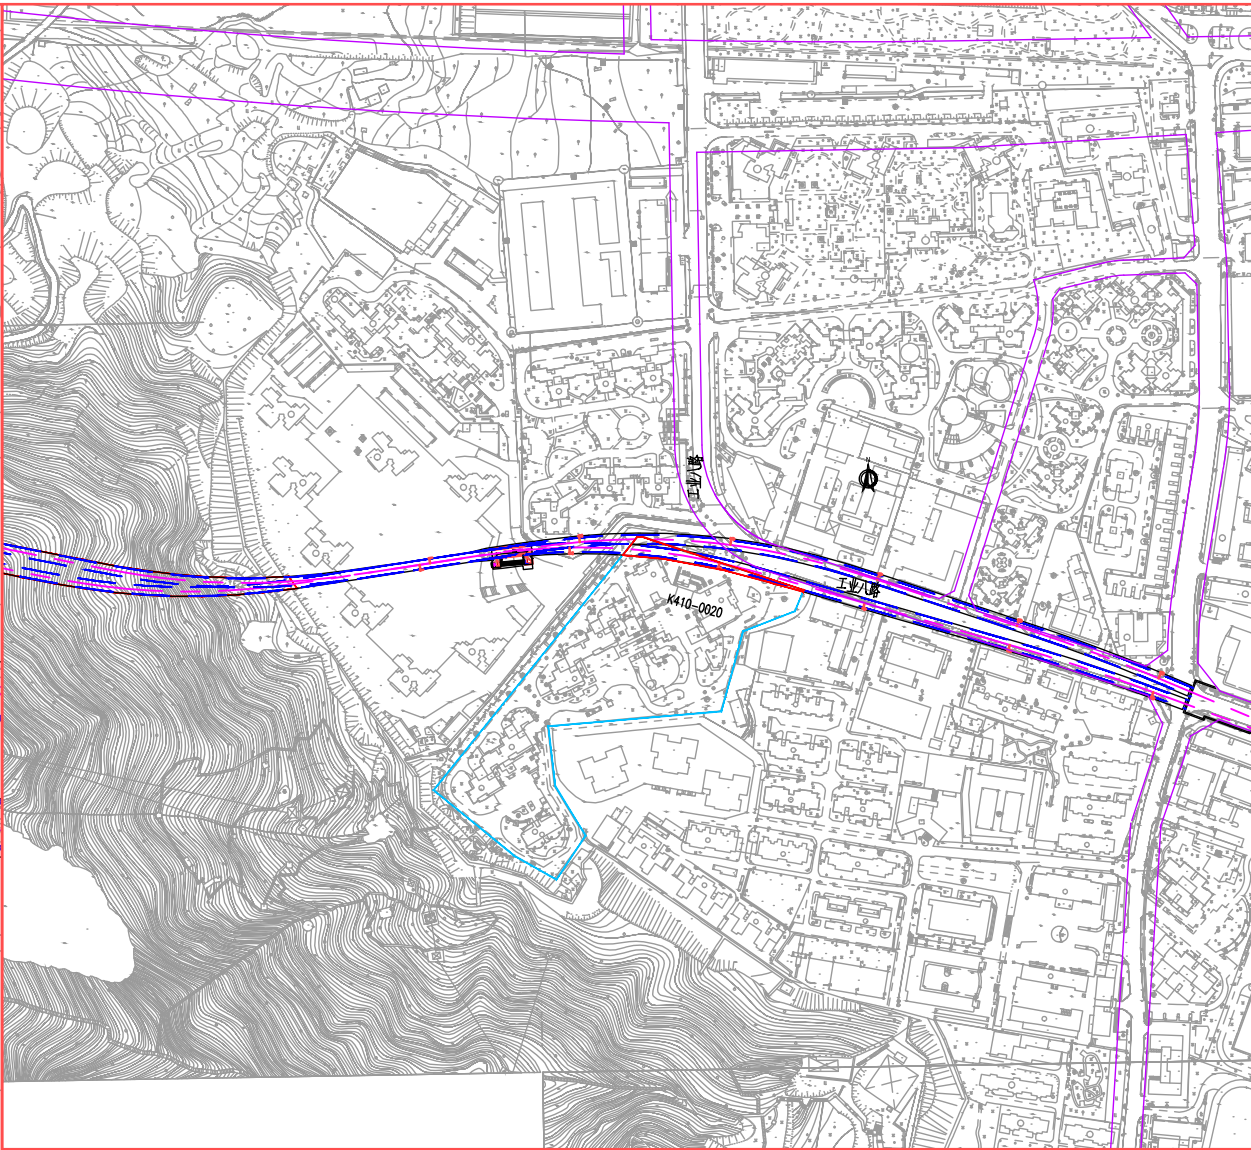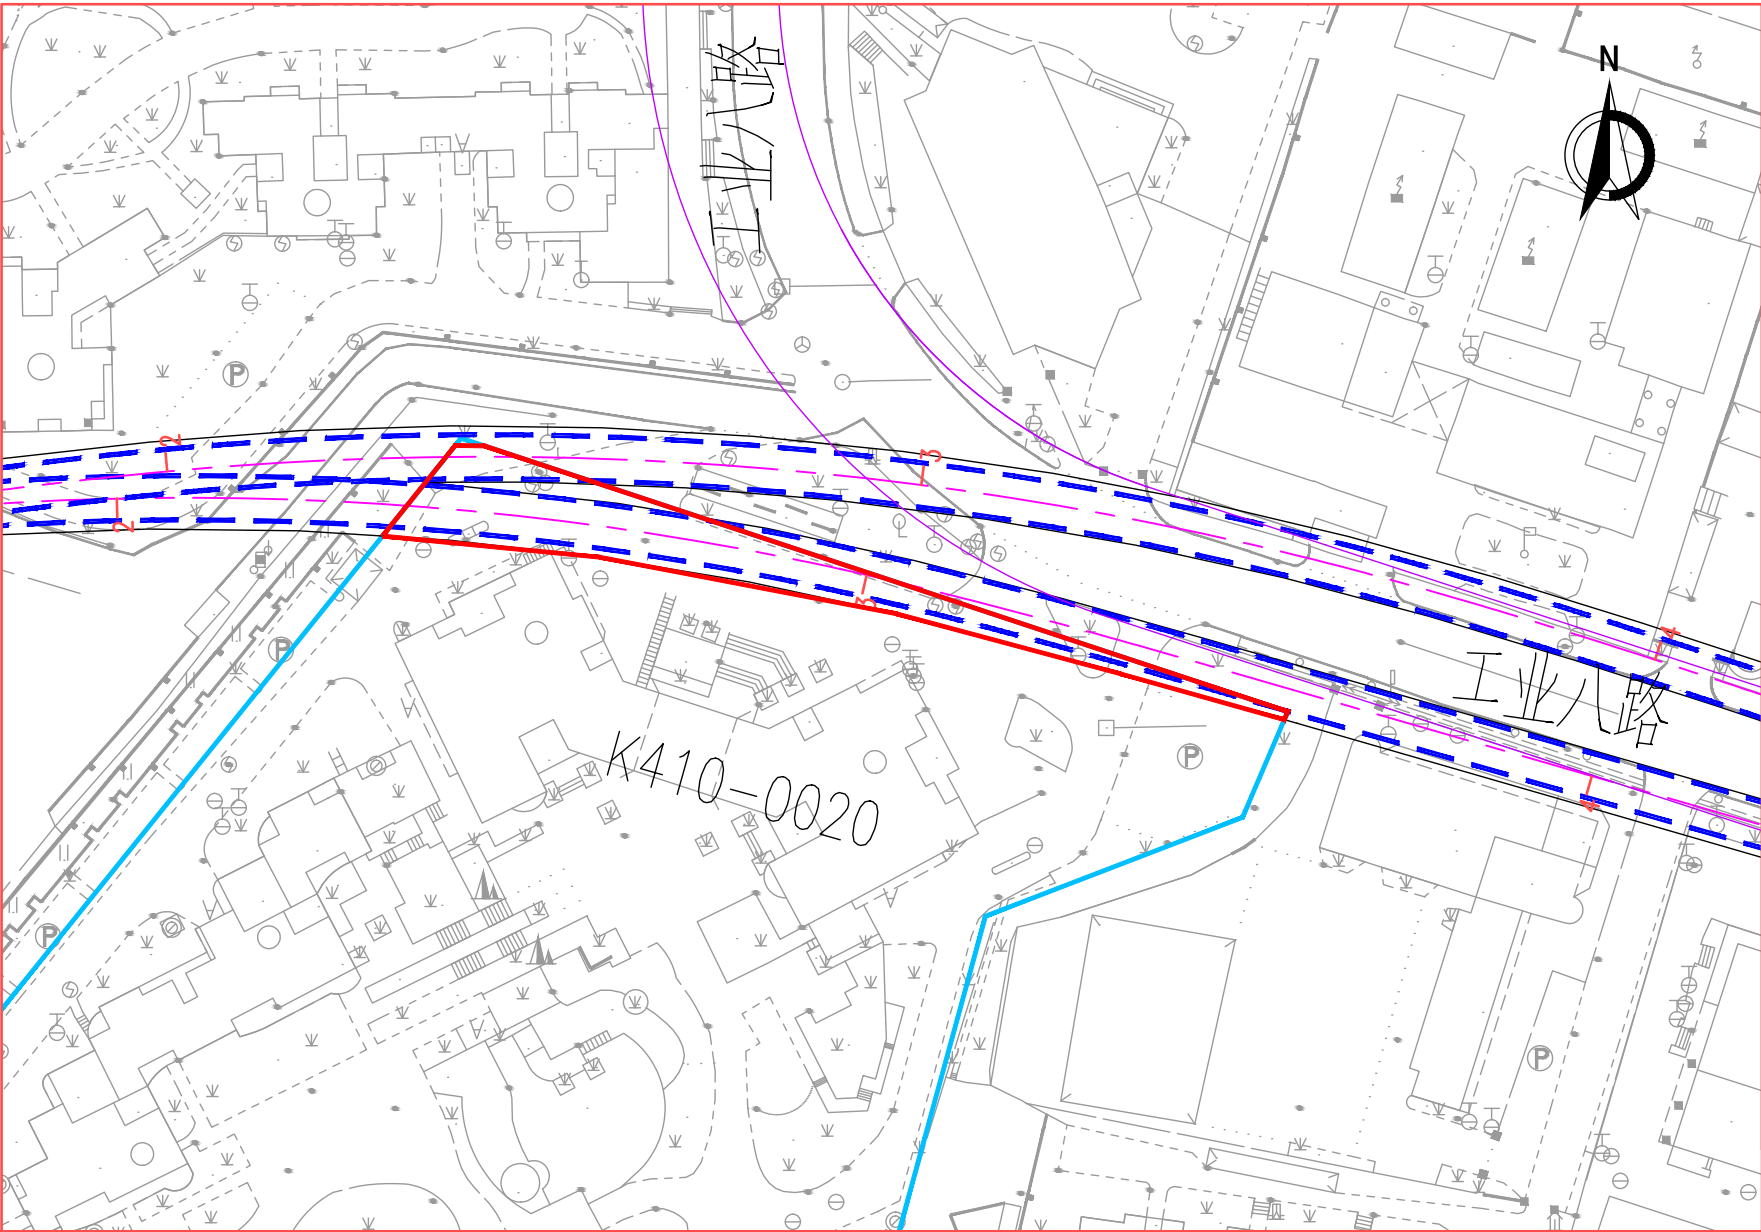

图例

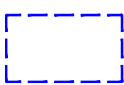-  工程方案公示范围
-  区间隧道用地红线
-  区间隧道轮廓线

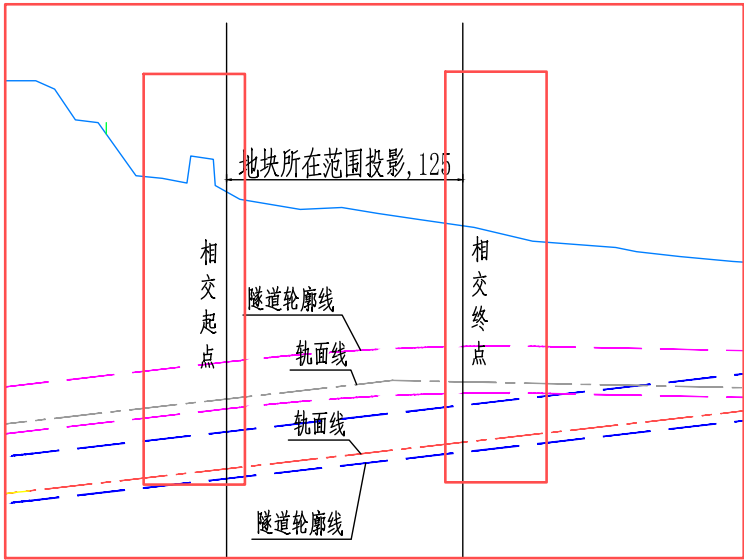

中铁第四勘察设计院集团有限公司

2026年06月