


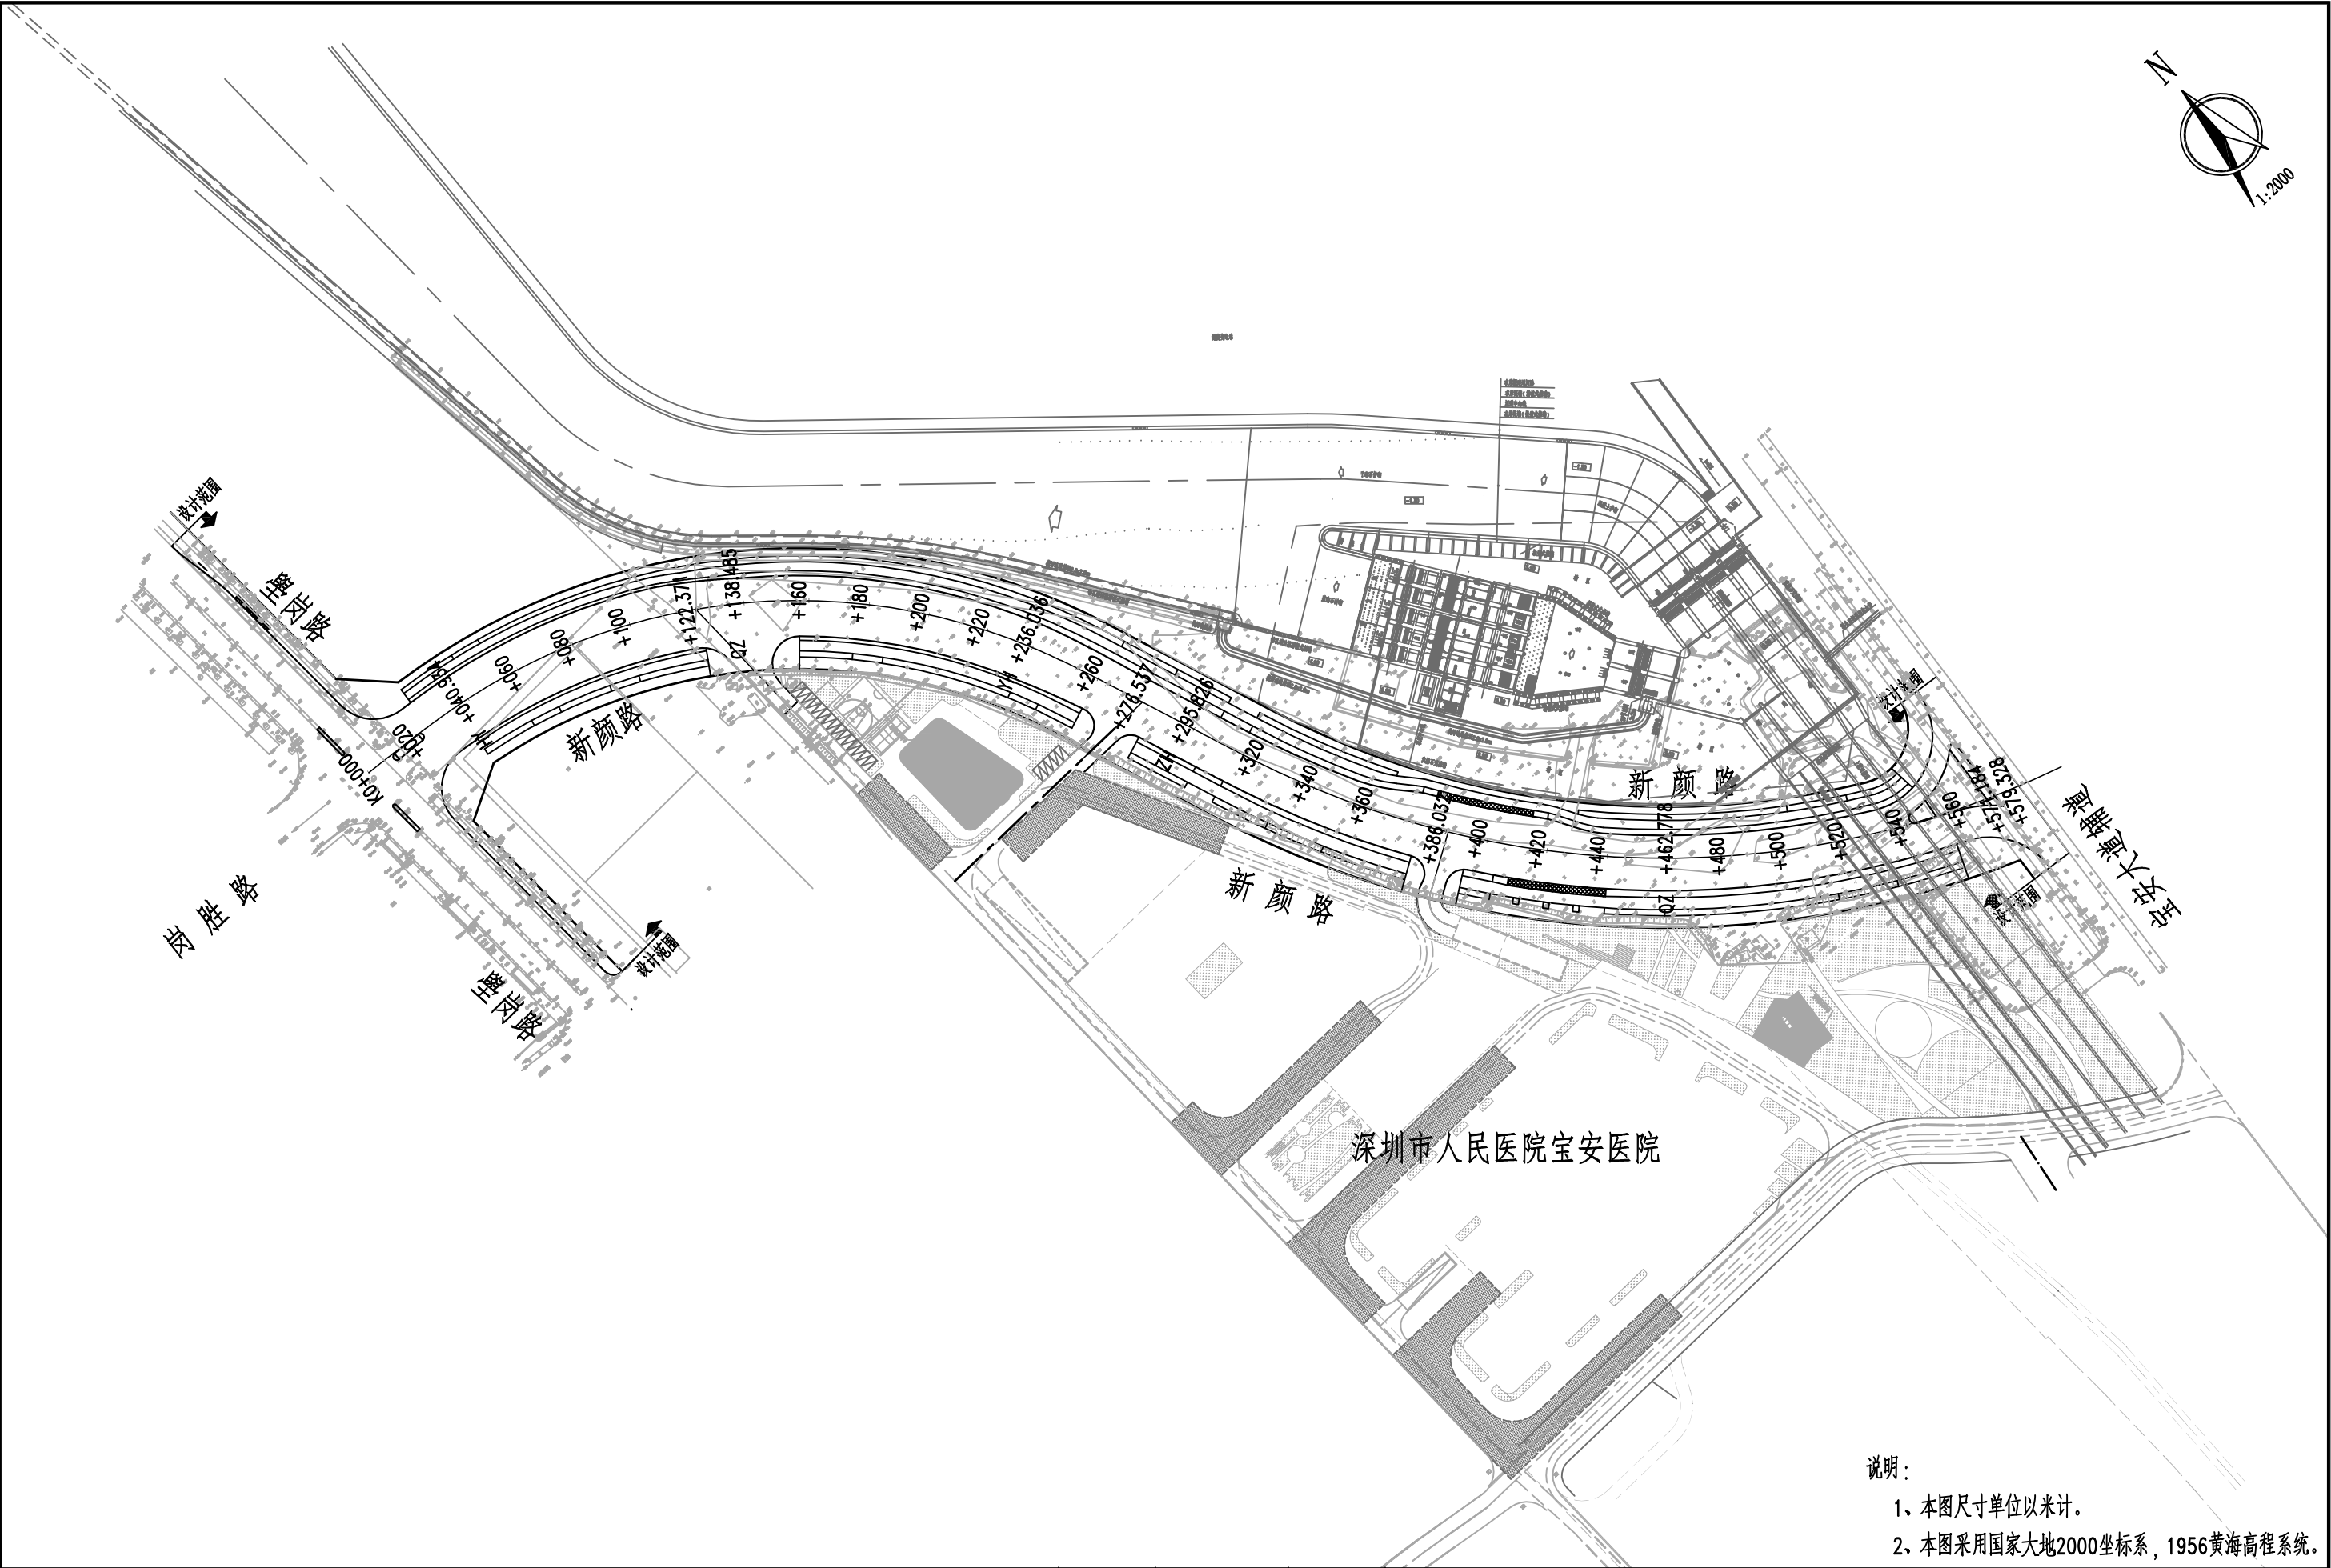

说明：  
1、本图尺寸单位以米计。  
2、本图采用国家大地2000坐标系，1956黄海高程系统。

|                        |      |                       |       |             |       |  |     |  |     |          |     |    |      |          |
|------------------------|------|-----------------------|-------|-------------|-------|--|-----|--|-----|----------|-----|----|------|----------|
| 济南市市政工程设计研究院(集团)有限责任公司 | 工程名称 | 沙井街道新颜路（宝安大道—塋岗路）新建工程 | 工程编号  | 2013SZ10-02 | 审 核   |  | 校 对 |  | 图 号 | C0001R03 | 专 业 | 道路 | 设计阶段 | 施工图      |
|                        | 分项名称 | 道路工程                  | 项目负责人 |             | 专业负责人 |  | 设 计 |  | 图 名 | 新颜路公示平面图 |     |    | 日 期  | 2025. 05 |