



深圳市规划和自然资源局罗湖管理局关于《罗湖区银湖地区法定图则09-01等地块规划调整（三九花园城市更新项目）草案》公开展示的通告

区域位置图


组团区域位置

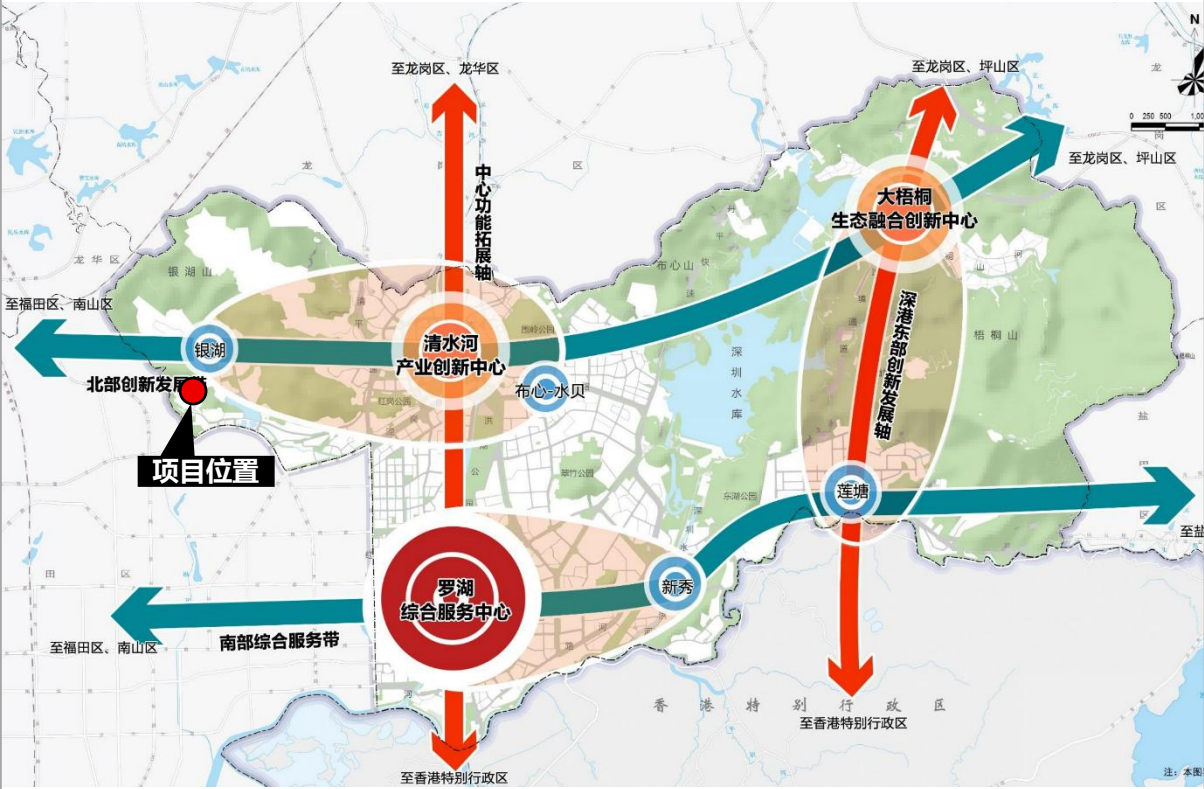

街道区域位置

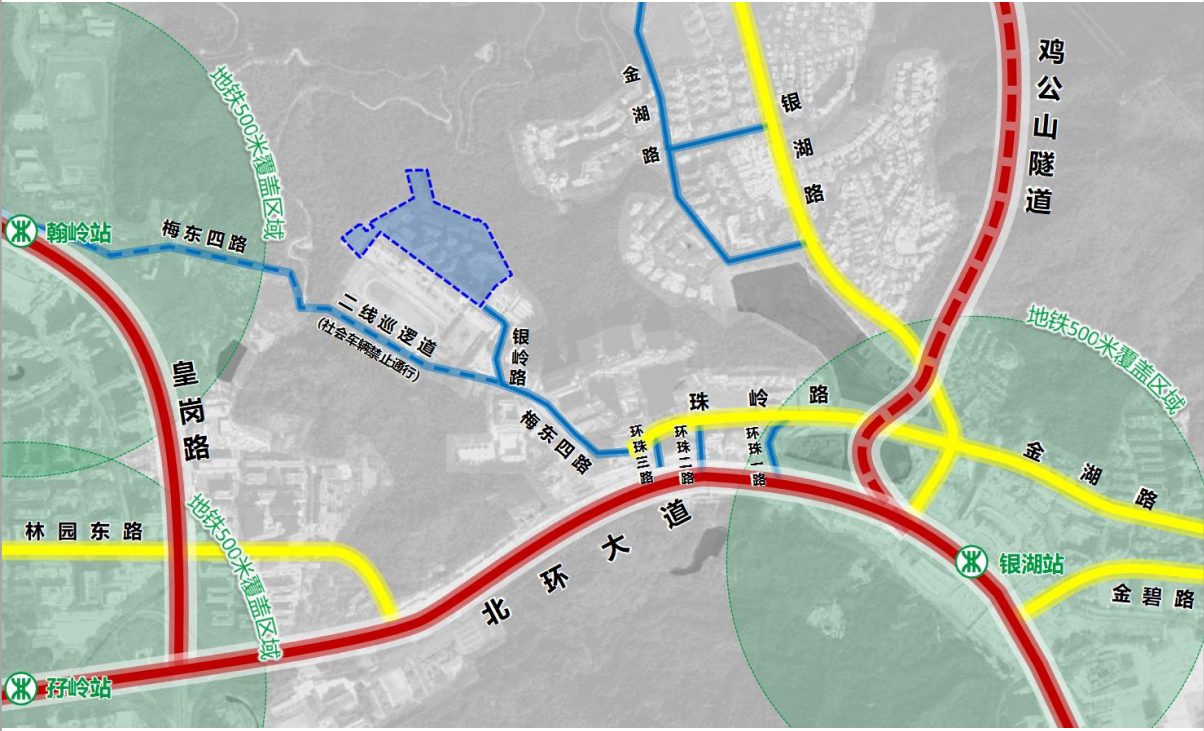

拆除与建设用地范围图

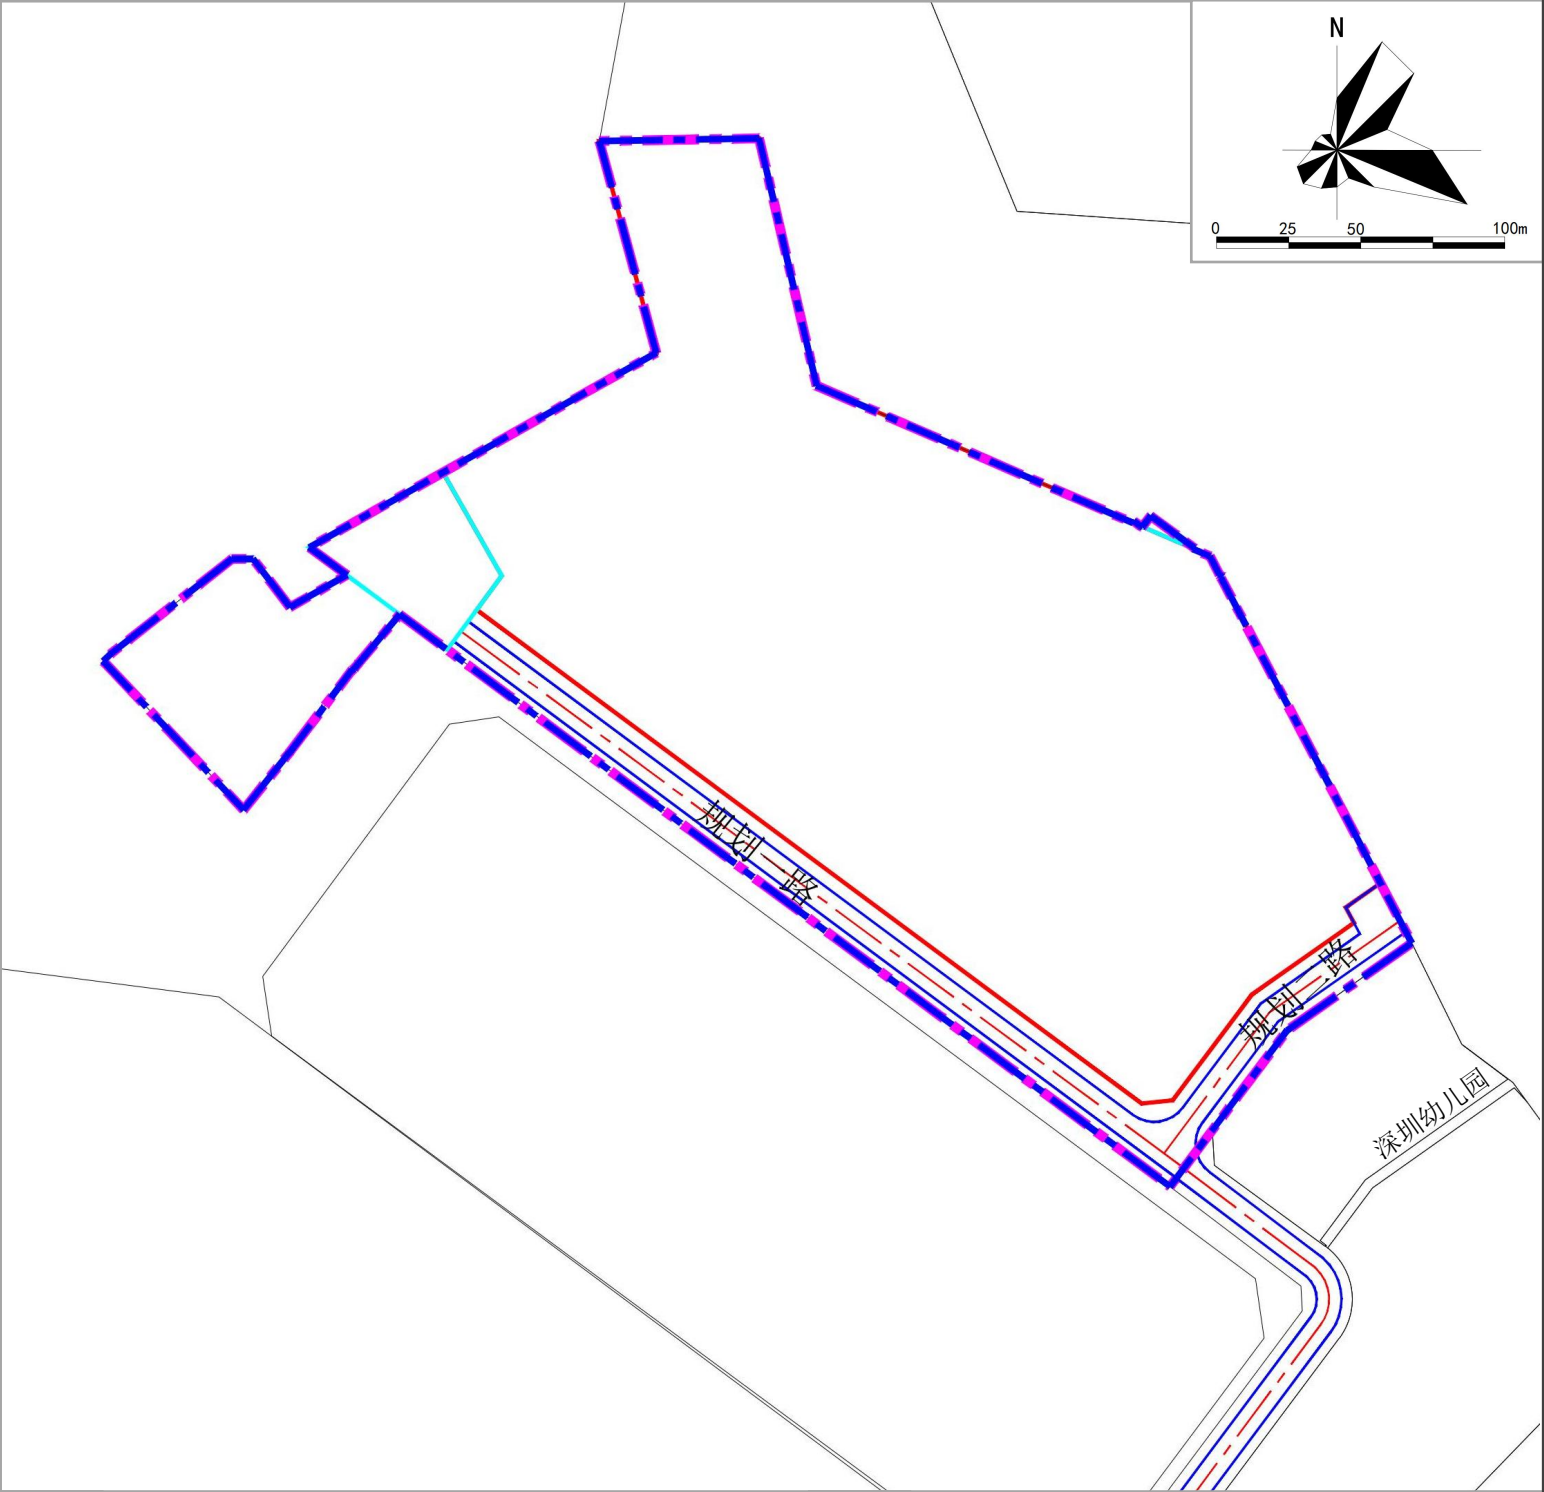

图例

- 更新单元范围线
- 拆除用地范围线
- 开发建设用地范围线
- 独立占地的公共服务设施及其他移交给政府的独立用地范围线

备注

- 更新单元用地面积：41370.3平方米
- 拆除范围用地面积：41370.3平方米
- 开发建设用地面积：32165.9平方米
- 独立占地的公共服务设施及其他移交给政府的独立用地面积：9204.5平方米