


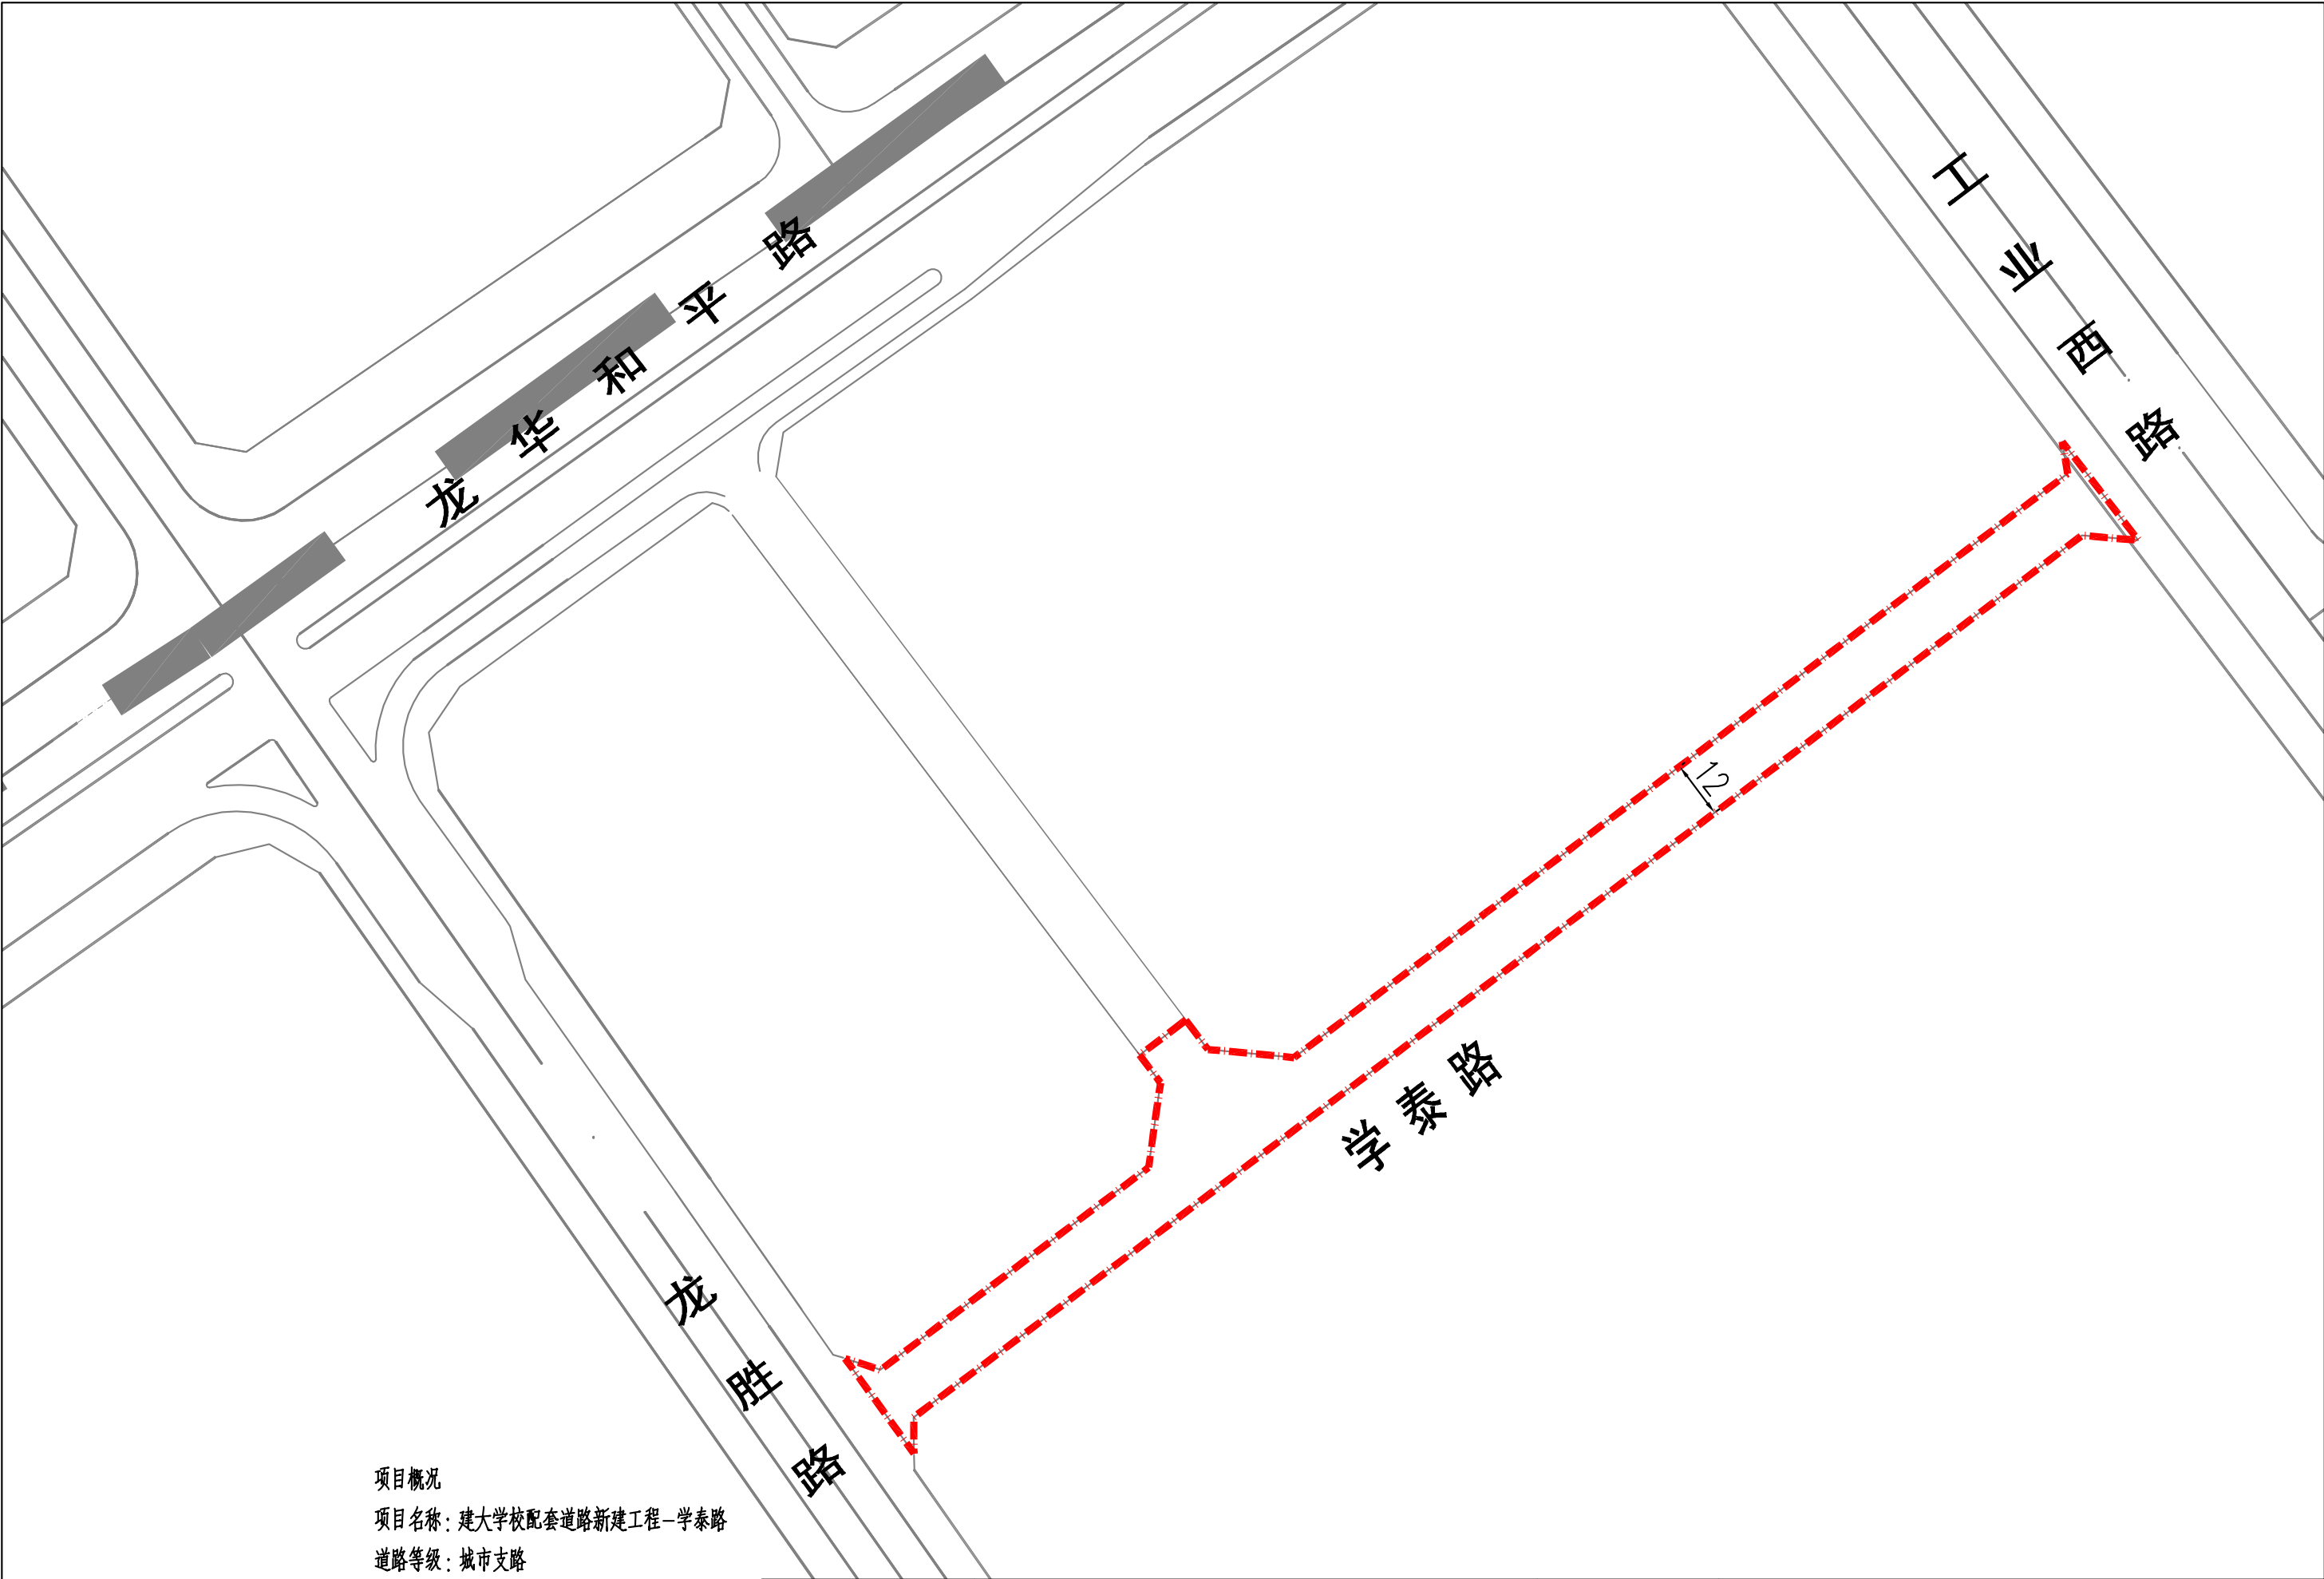

项目概况
项目名称：建大学校配套道路新建工程-学泰路
道路等级：城市支路
道路宽度：12m
车道数量：双向2车道

项目名称	建大学校配套道路新建工程-学泰路	图名	学泰路总平面图
------	------------------	----	---------