


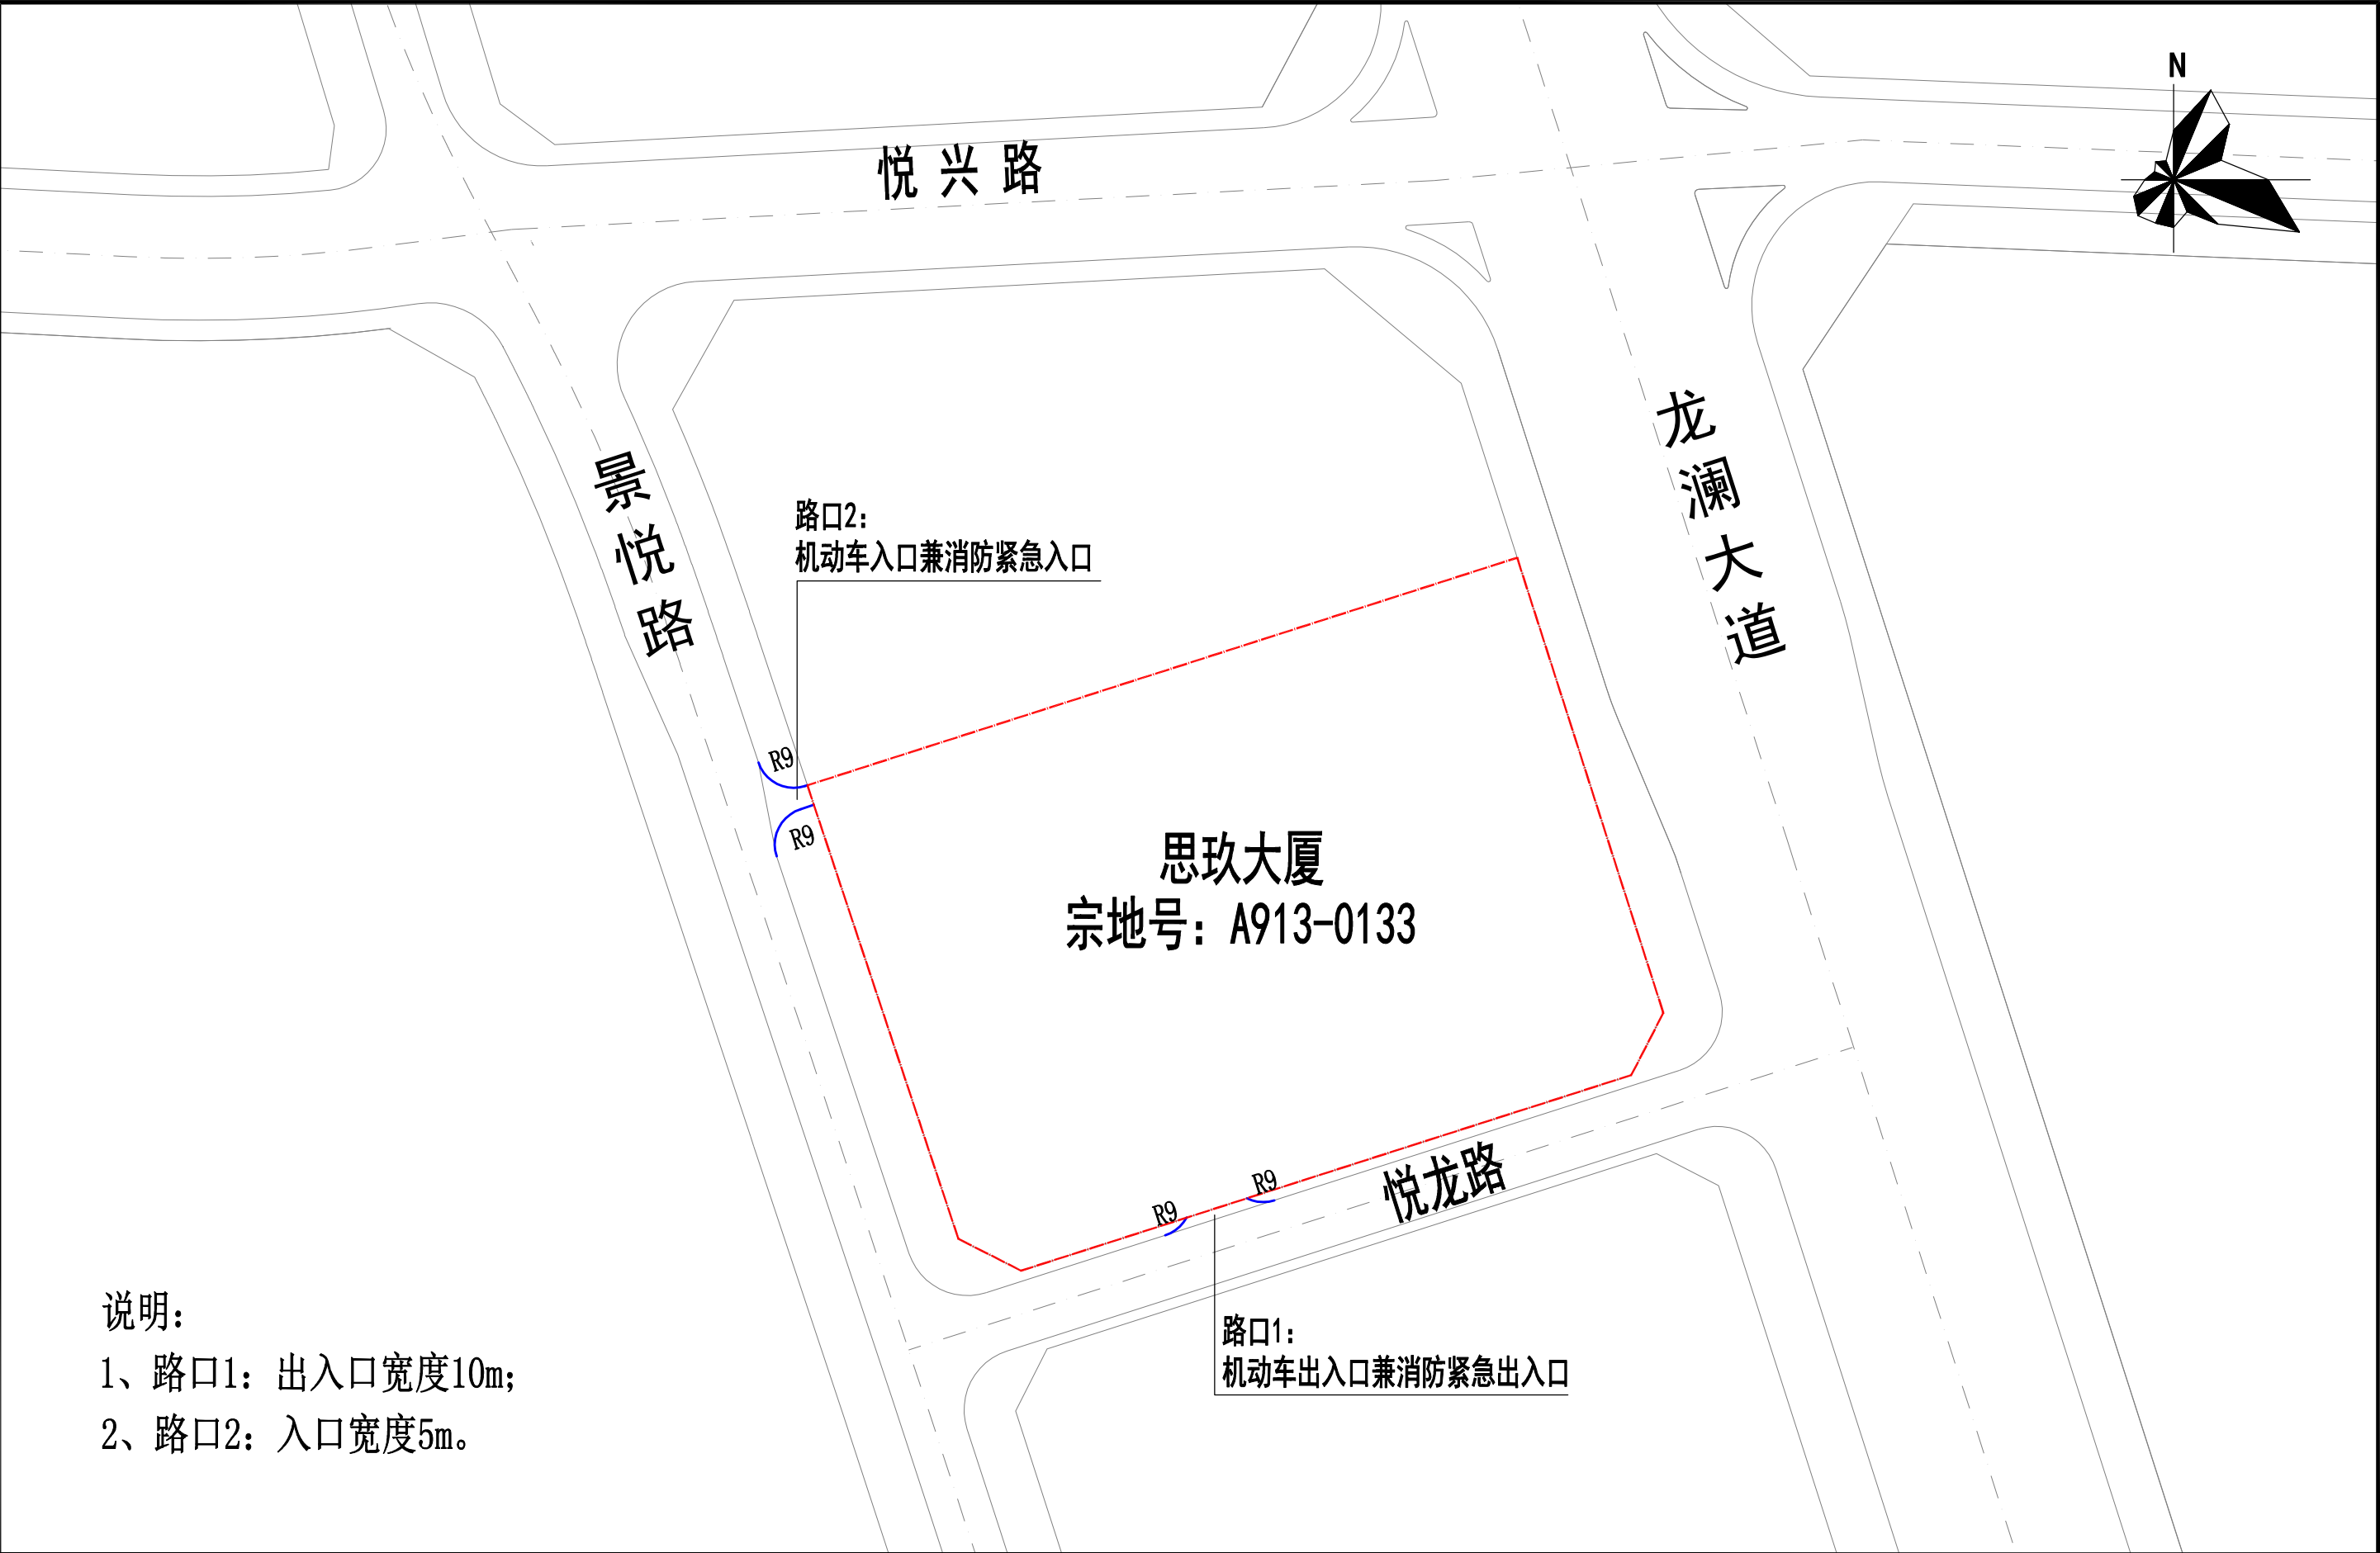

|         |          |        |
|---------|----------|--------|
| 工 程 名 称 | 思玖大厦路口工程 | 路口总平面图 |
|---------|----------|--------|