


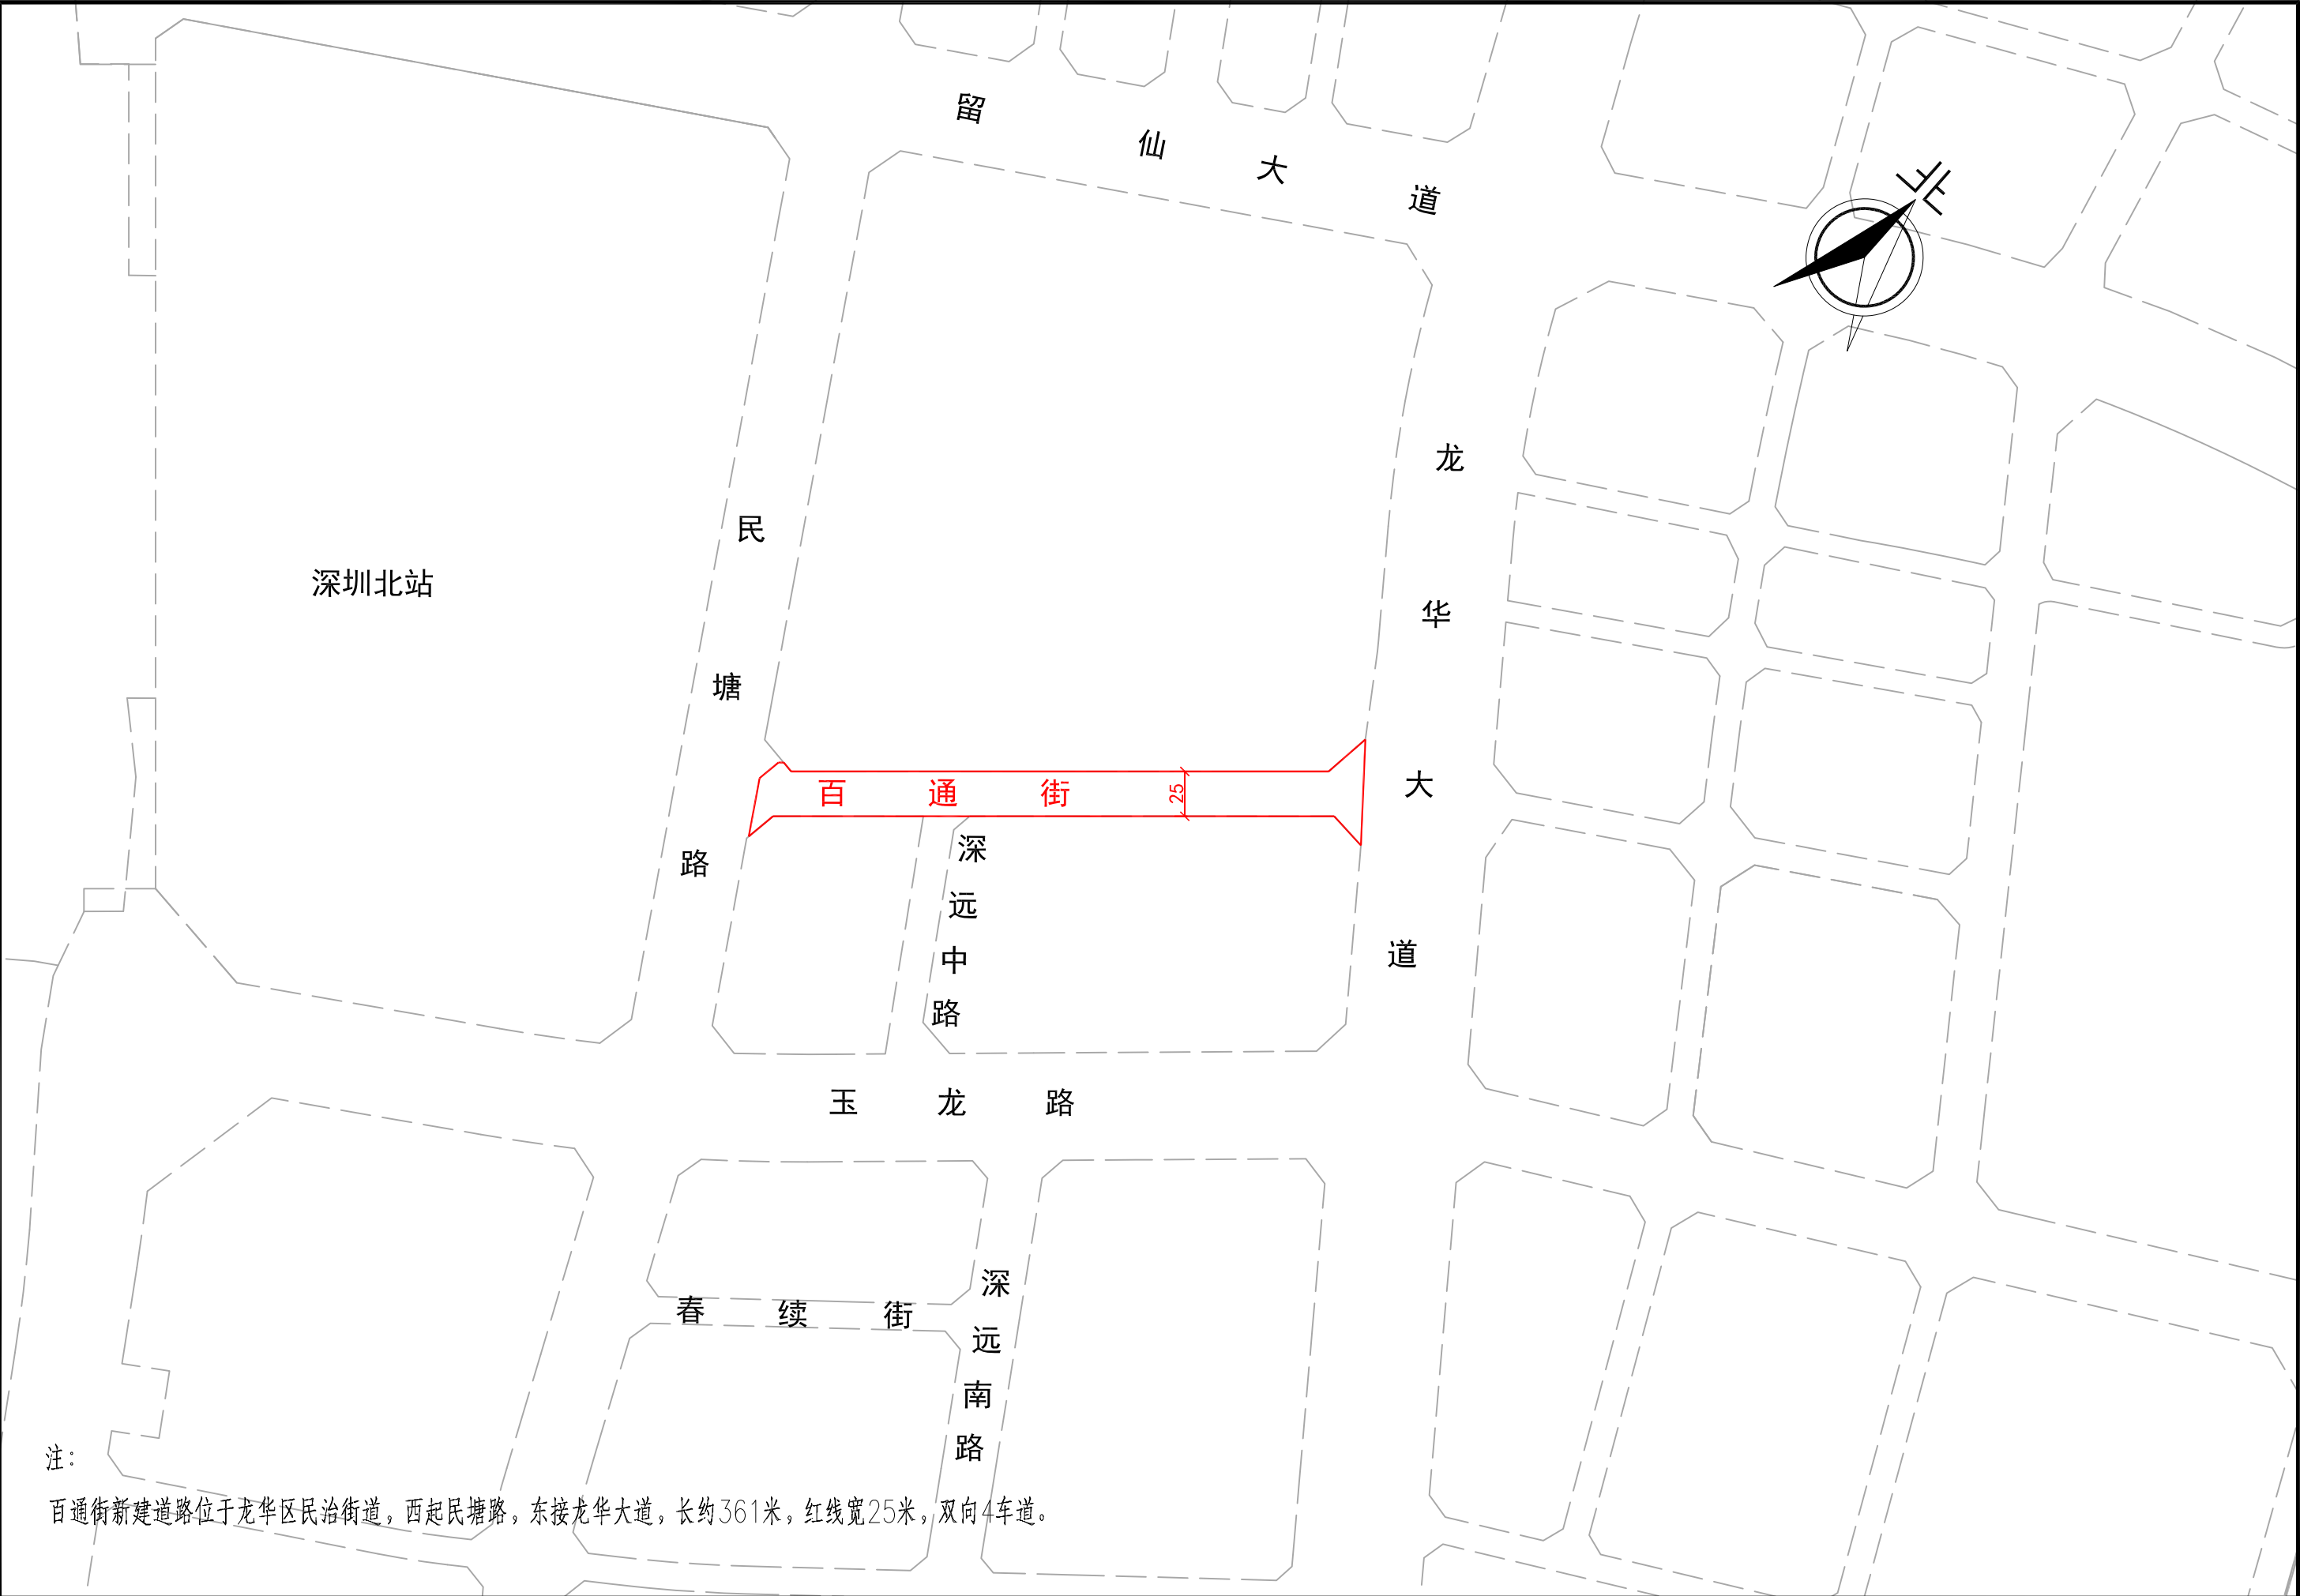

注：
百通街新建道路位于龙华区民治街道，西起民塘路，东接龙华大道，长约361米，红线宽25米，双向4车道。

工 程 名 称	百通街及深远中路新建工程	图 名	百通街道路总平面图
---------	--------------	-----	-----------