


附件：项目总平面图

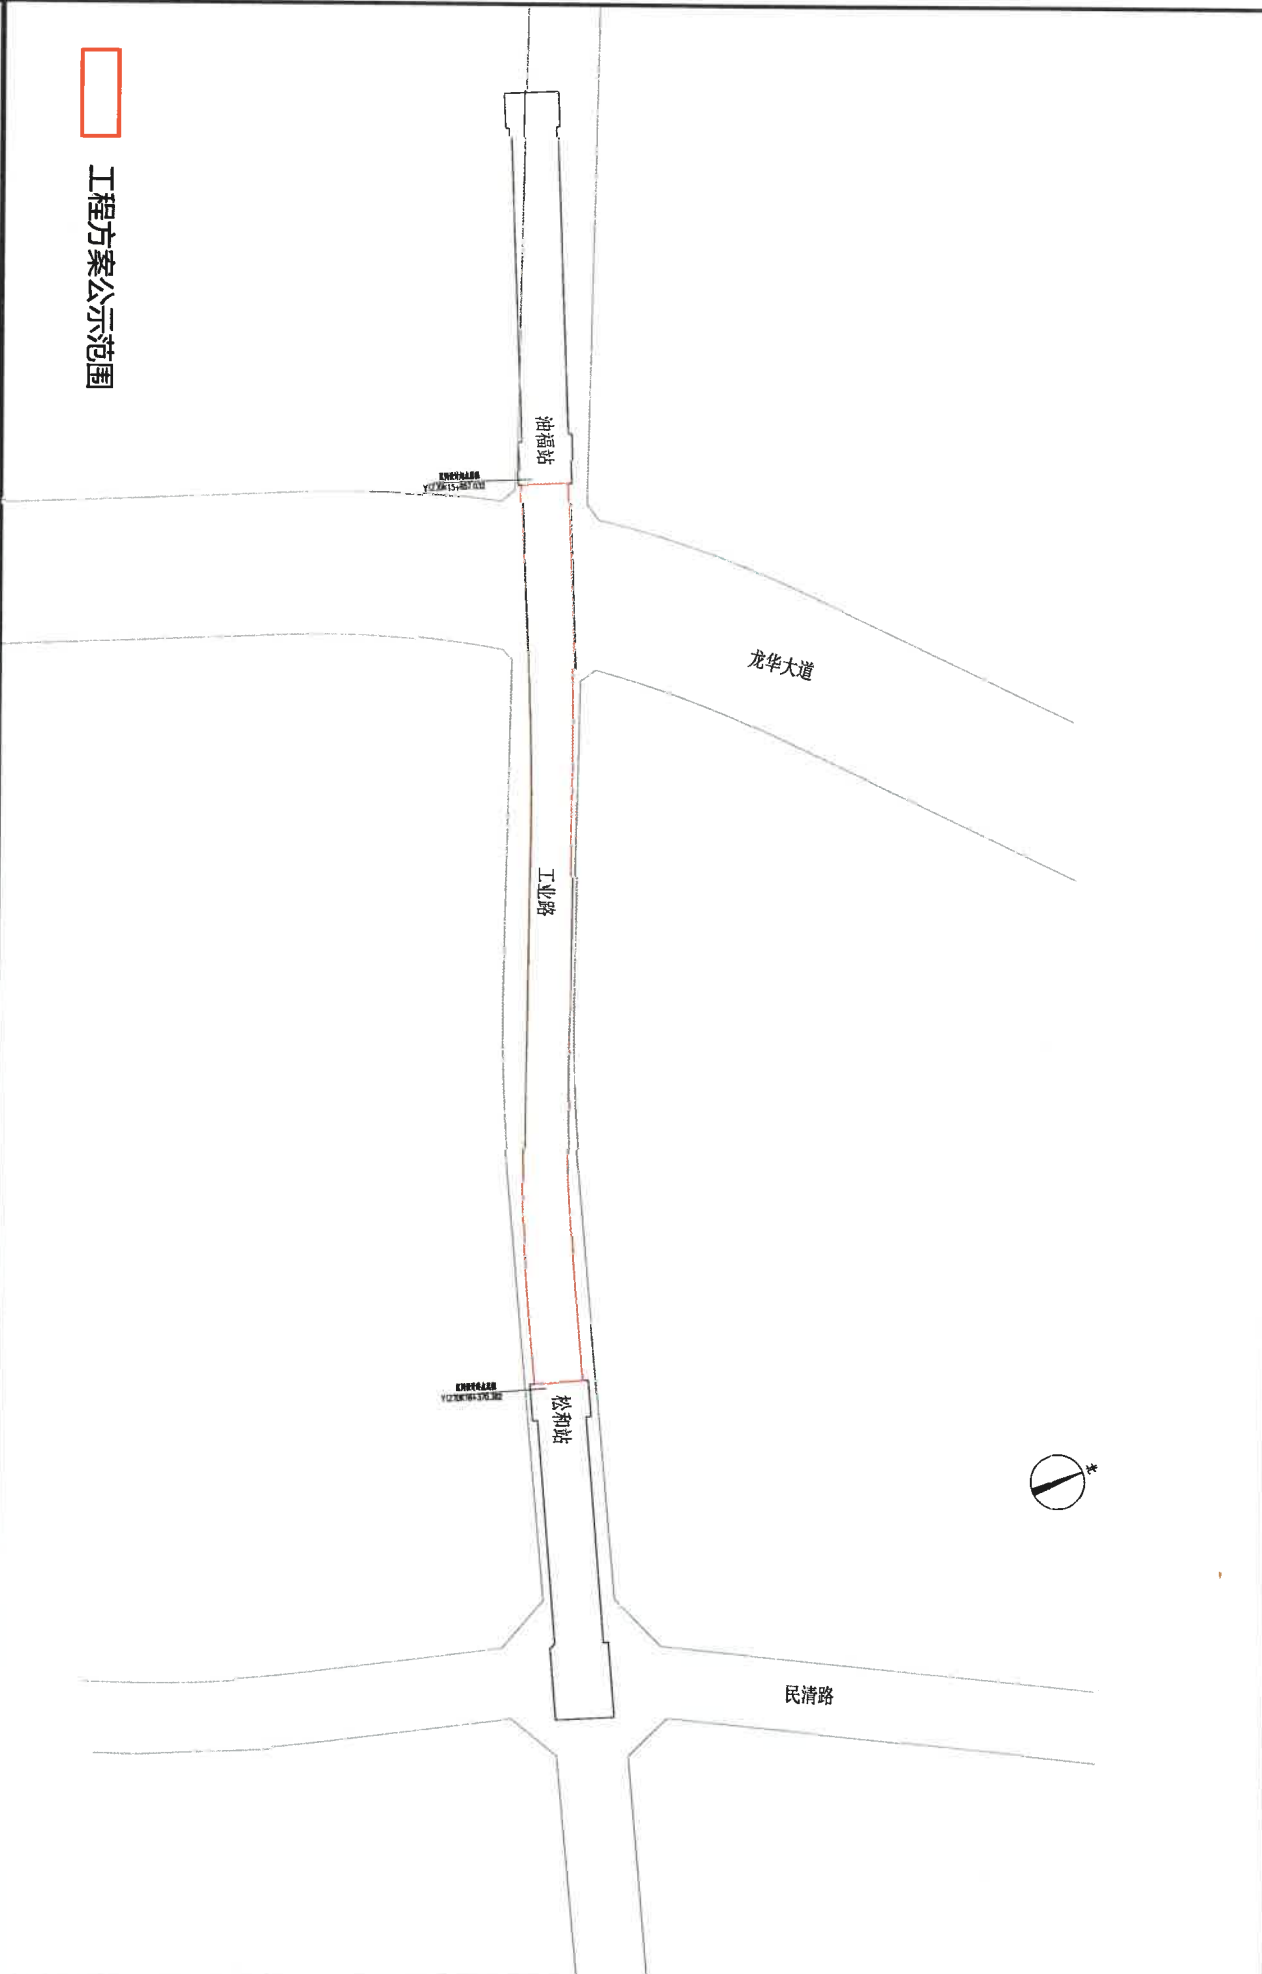

项目名称	深圳市城市轨道交通25号线一期工程	图名	油福站至松和站区间总平面图
------	-------------------	----	---------------