
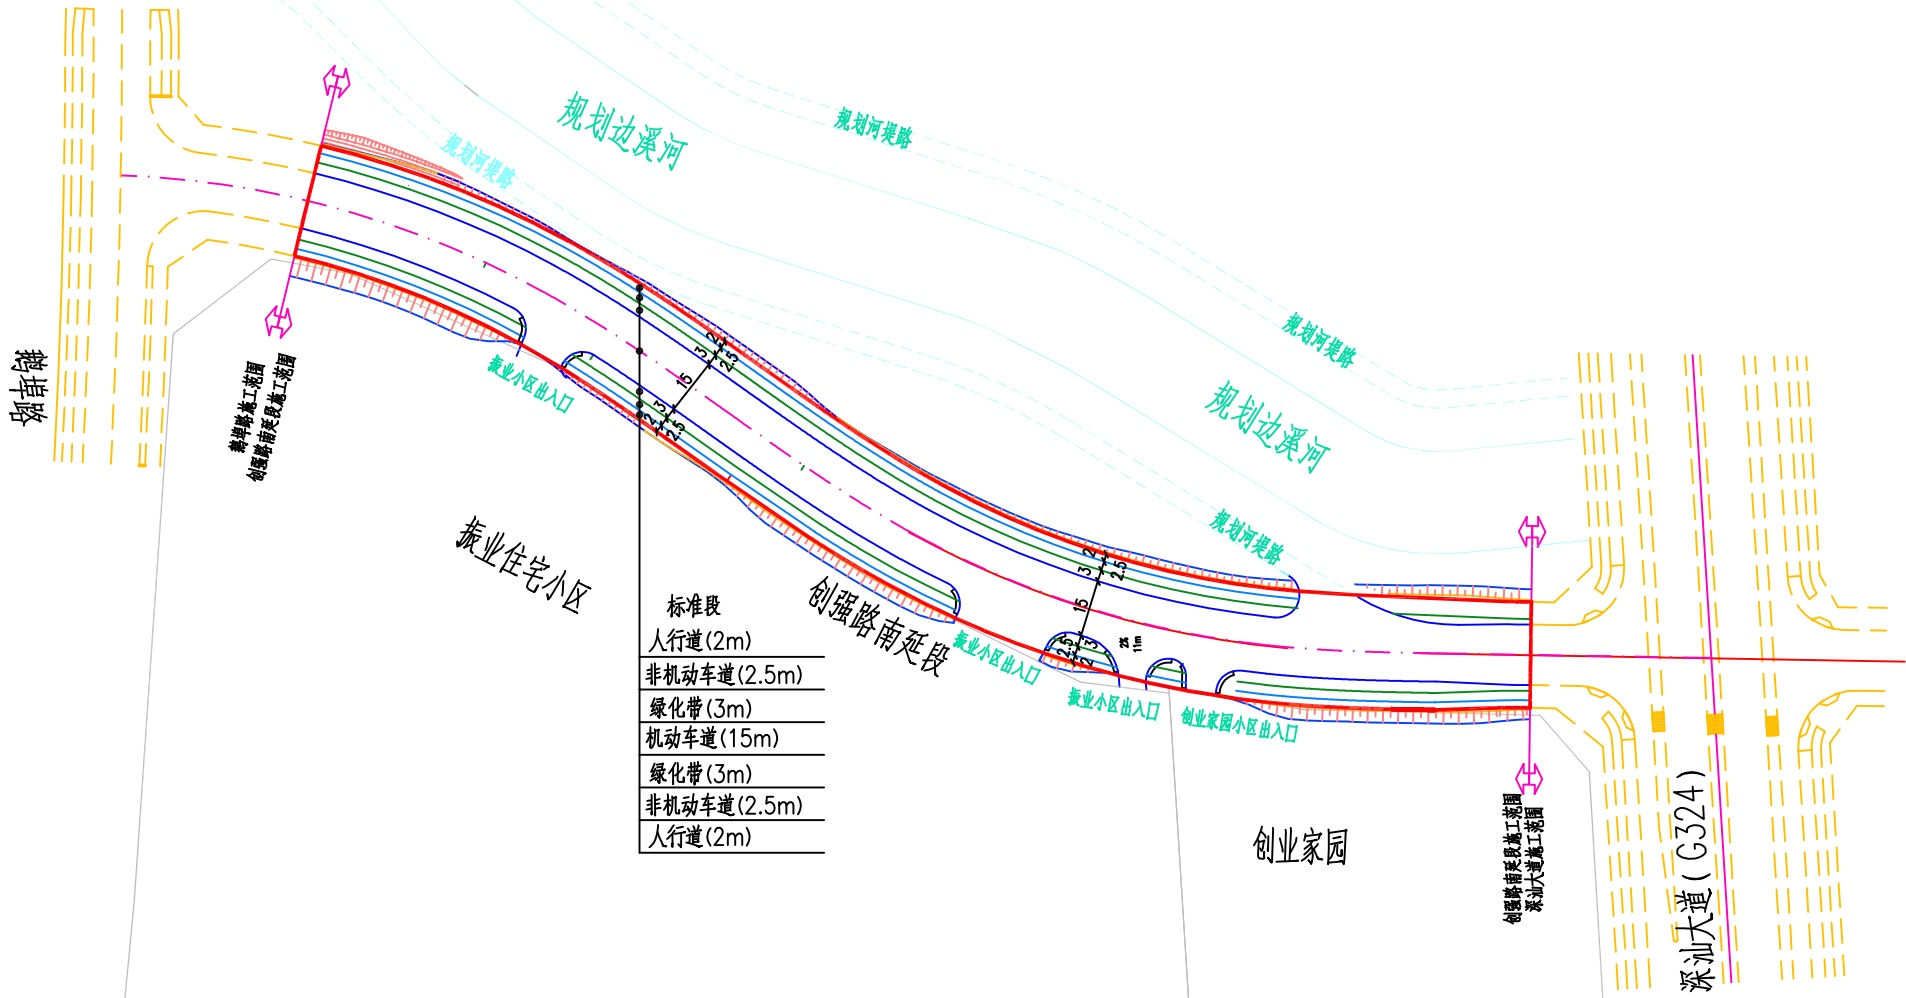


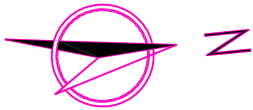

图例：
道路规划红线

项目负责人	田兆东	交通	给水	排水	绿化	照明	桥梁	道路
设计	王静	王静	王静	王静	王静	王静	王静	王静
审核	王静	王静	王静	王静	王静	王静	王静	王静
复核	王静	王静	王静	王静	王静	王静	王静	王静
制图	王静	王静	王静	王静	王静	王静	王静	王静

中国华西工程设计建设有限公司
中建基础设施勘察设计建设集团有限公司

深汕特别合作区创强路南延段工程
道路工程
道路总体平面设计图

设计	王静	设计阶段	施工图		
复核	王静	图号	SGDL0102		
审核	王静	日期		比例	1:2000