


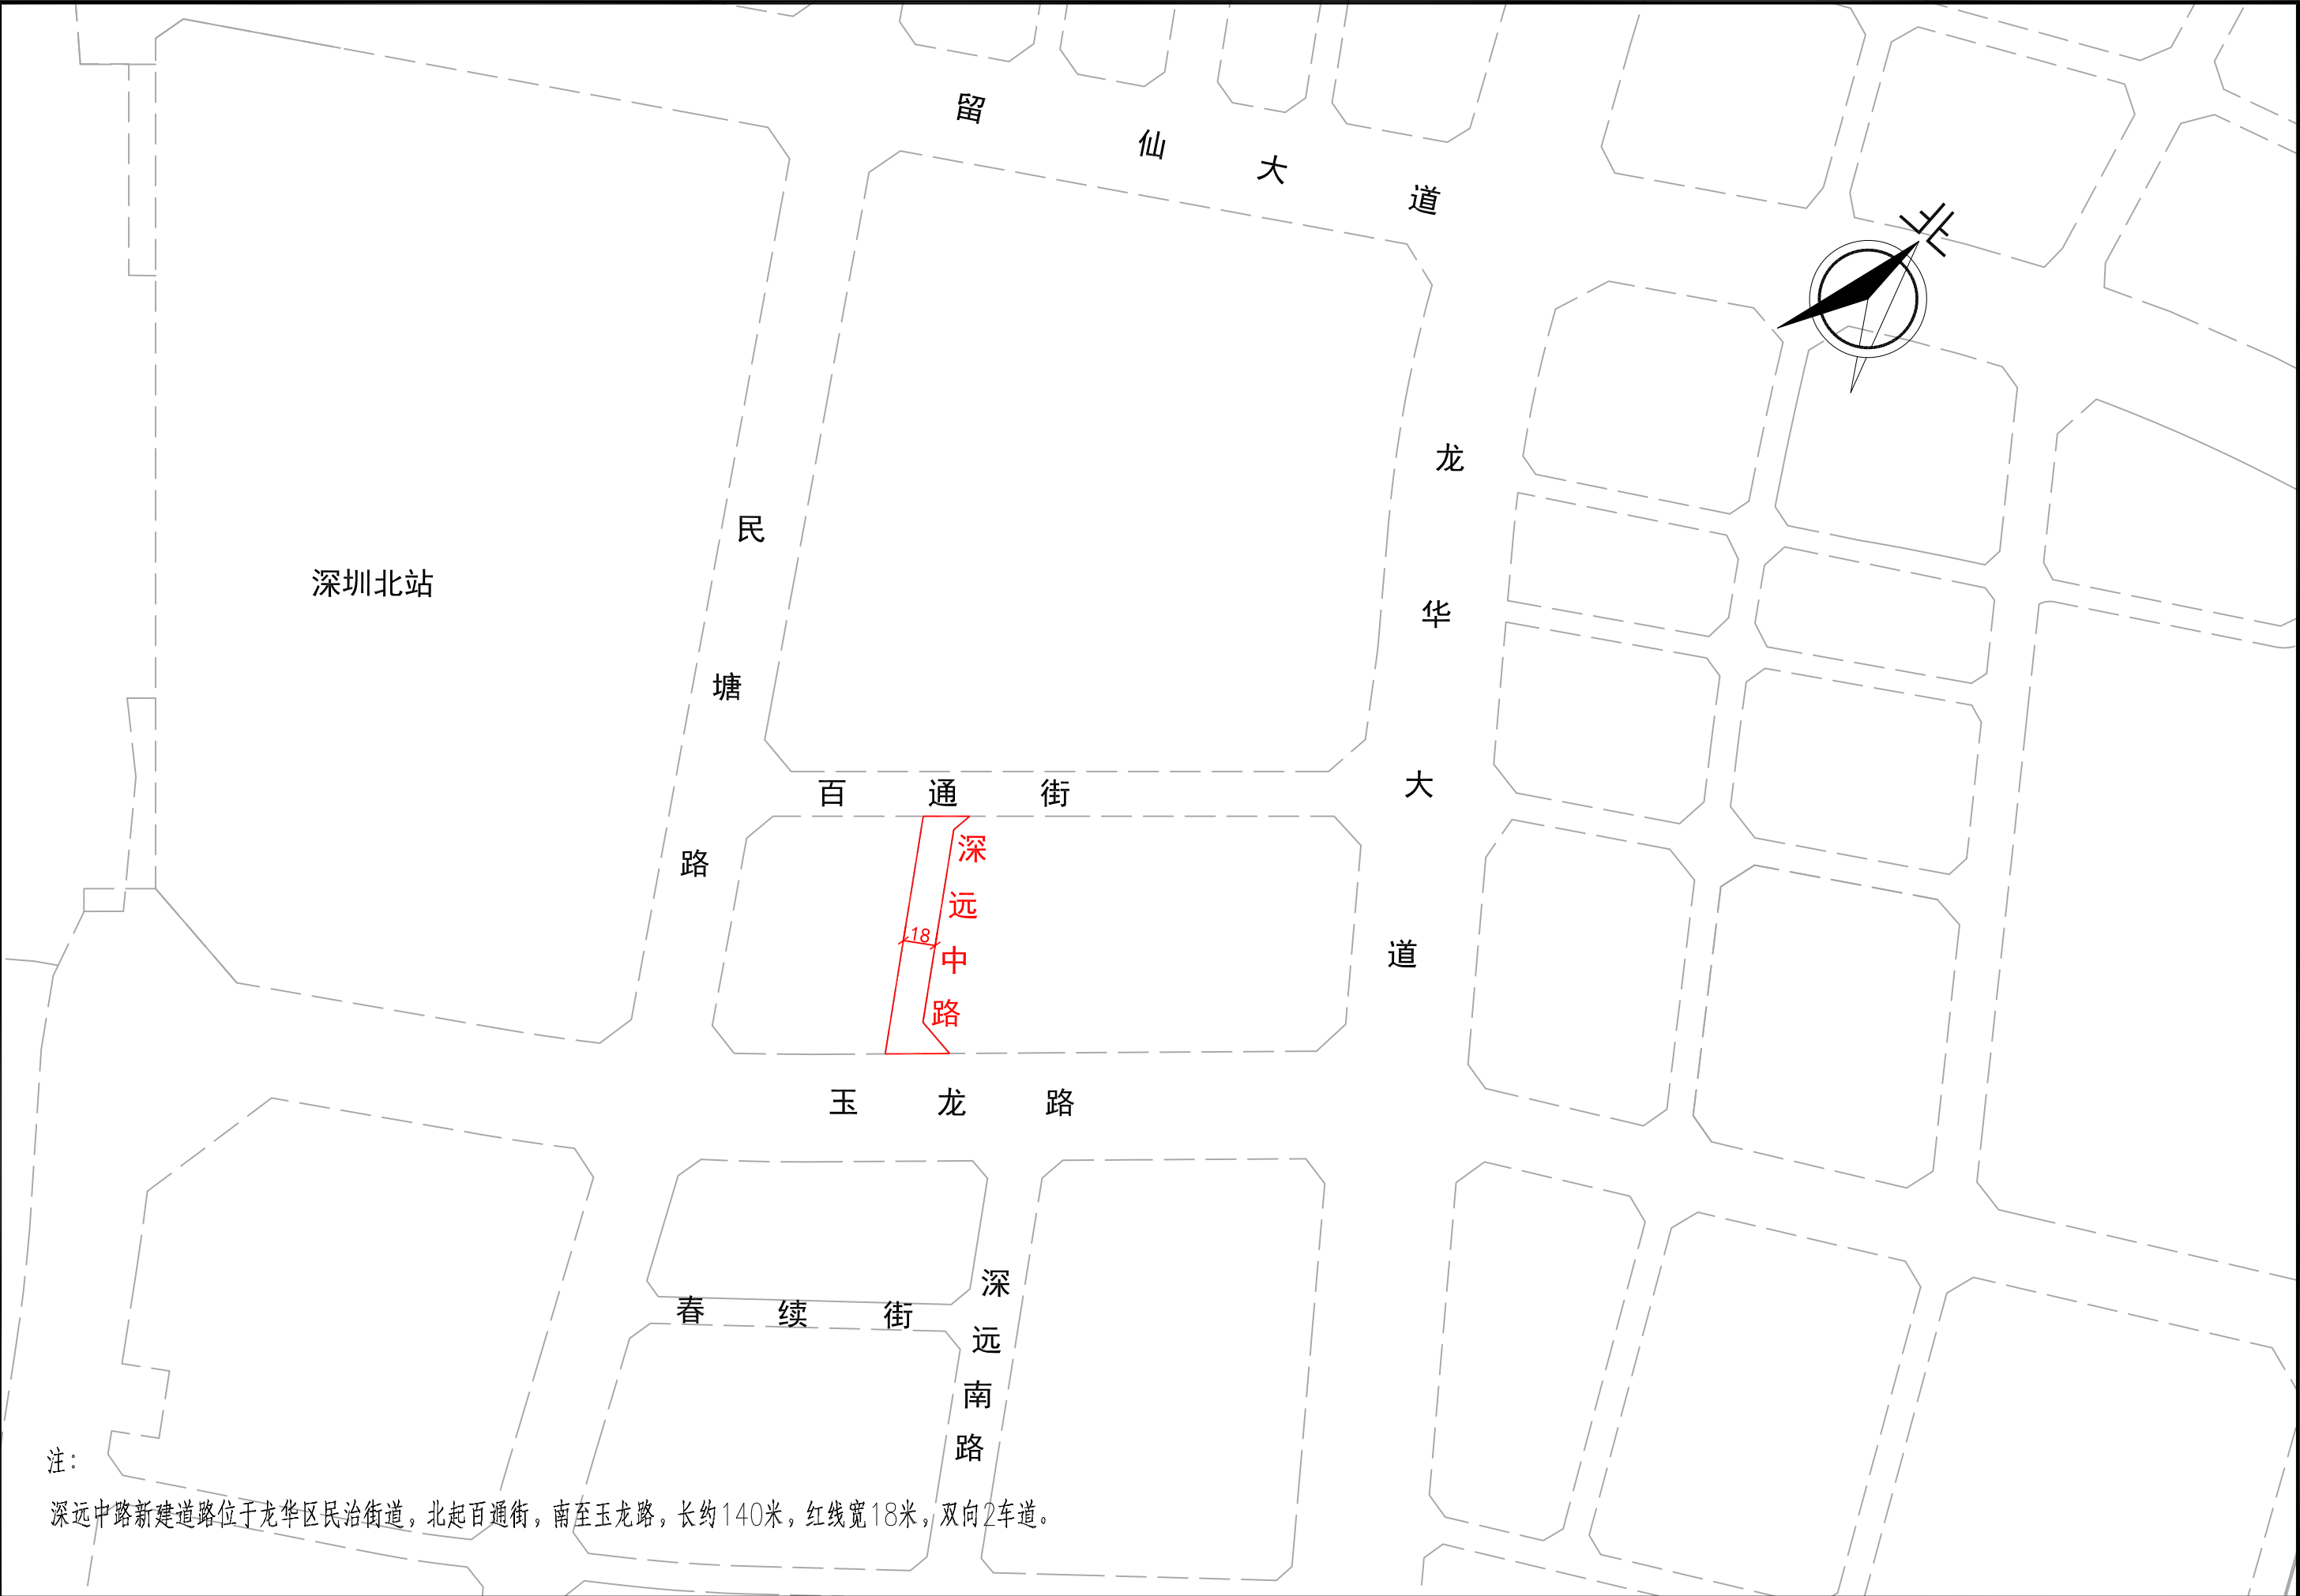

注：
深远中路新建道路位于龙华区民治街道，北起百通街，南至玉龙路，长约140米，红线宽18米，双向2车道。

工 程 名 称	百通街及深远中路新建工程	图 名	深远中路道路总平面图
---------	--------------	-----	------------