


(专业)	(姓名)	(日期)

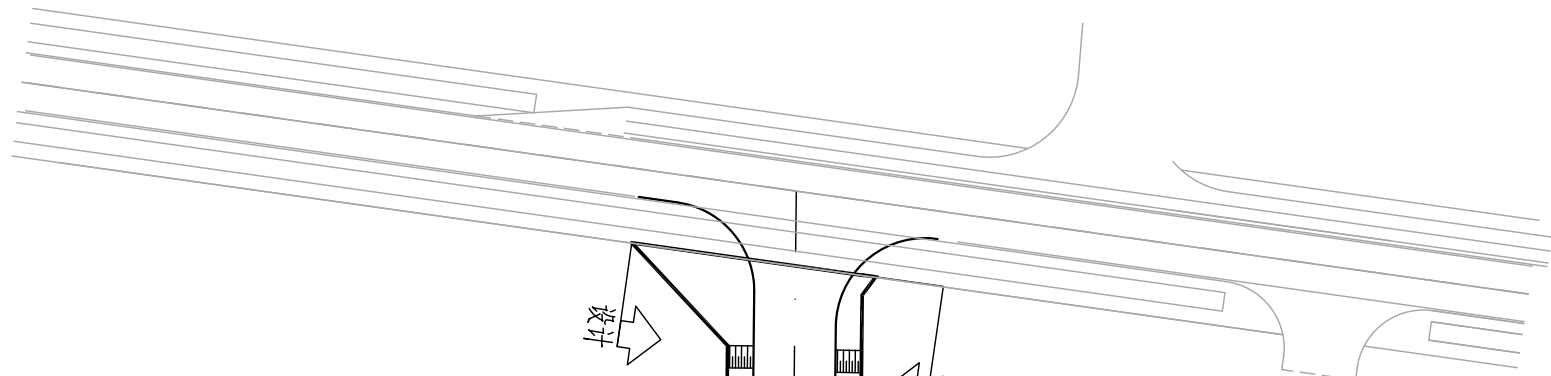

洋熙路

洋熙路

设计

范围

设计

范围

说明：
1、本图尺寸均以米计，比例为1:1000。
2、坐标采用2000国家大地坐标系。

深圳市宝安设计集团有限公司				工程名称	松岗街道洋熙路 (芙蓉路-洋富路) 新建工程	
批 准		专业负责人		道路总平面图	工程号	BA240264-19
审 定		校 对			图 别	施工图
审 核		设 计			图 号	DL-04
项目负责人		制 图			比 例	1:1000
					日 期	2024.11