

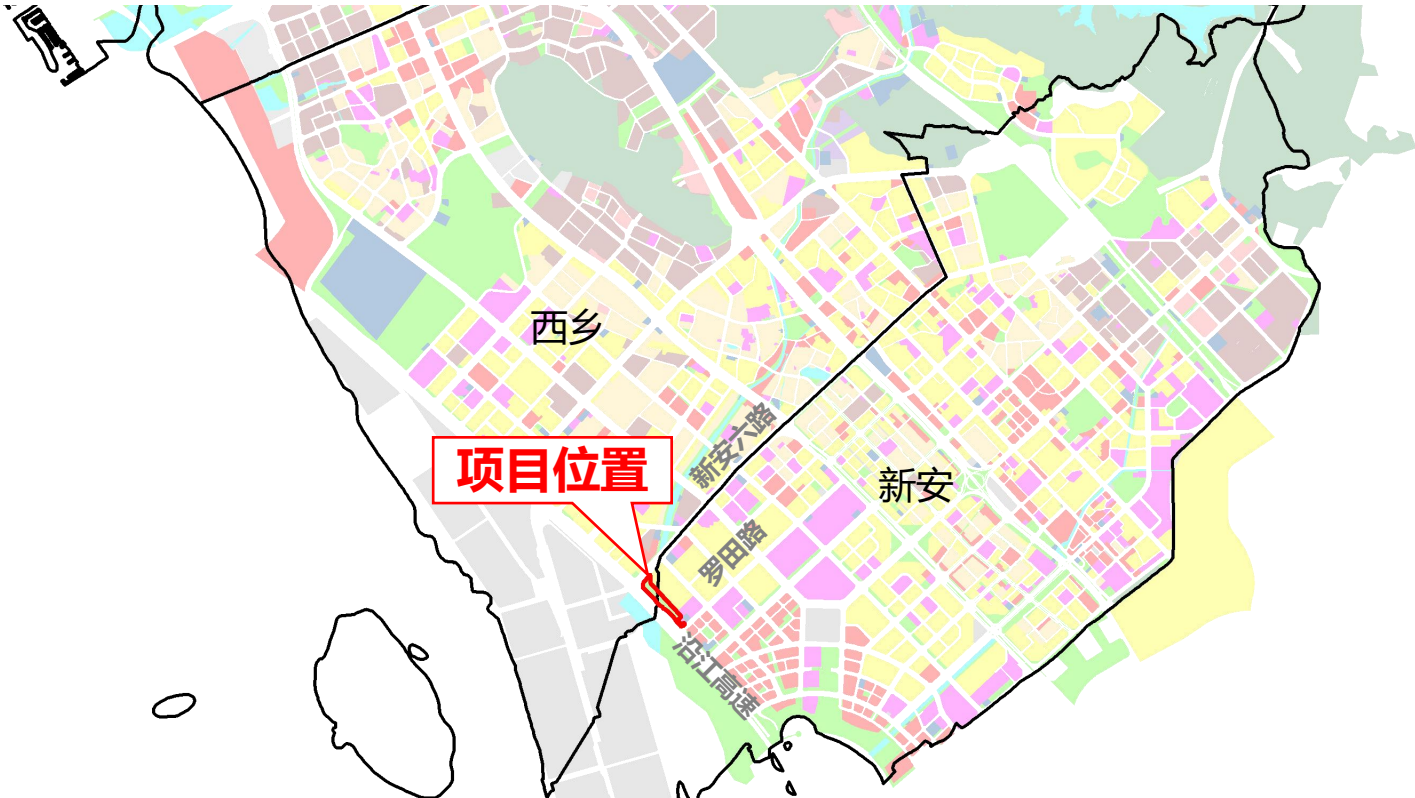


调整地块区位图

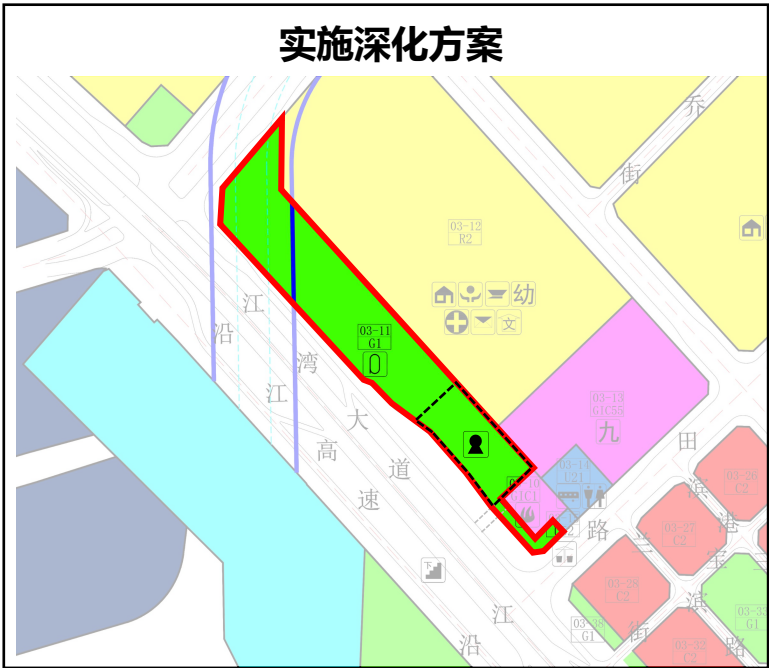

实施深化方案

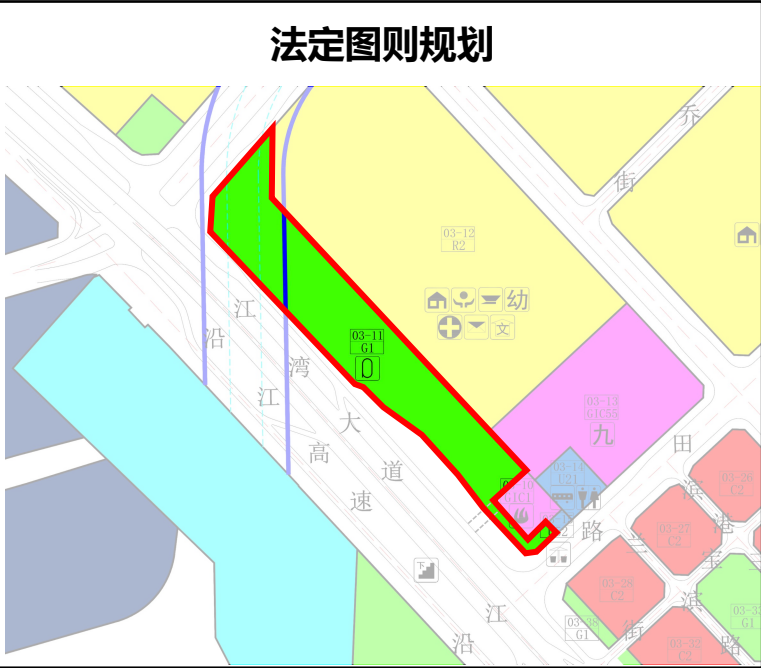

实施深化情况说明

地块控制指标一览表（法定图则规划前）						
地块编号	用地代码	用地性质	用地面积（平方米）	容积率	配套设施项目名称	备注
03-11	G1	公园绿地	37211	--	综合体育活动中心	规划

地块控制指标一览表（实施深化方案）						
地块编号	用地代码	用地性质	用地面积（平方米）	容积率	配套设施项目名称	备注
03-11	G1	公园绿地	37211	--	综合体育活动中心、雨水泵站	-