


专 业 名 称	道 路	桥 梁	隧 道	总 图	建 筑	结 构	给 排 水	电 气	燃 气	岩 土	园 林
专 业 签 名											

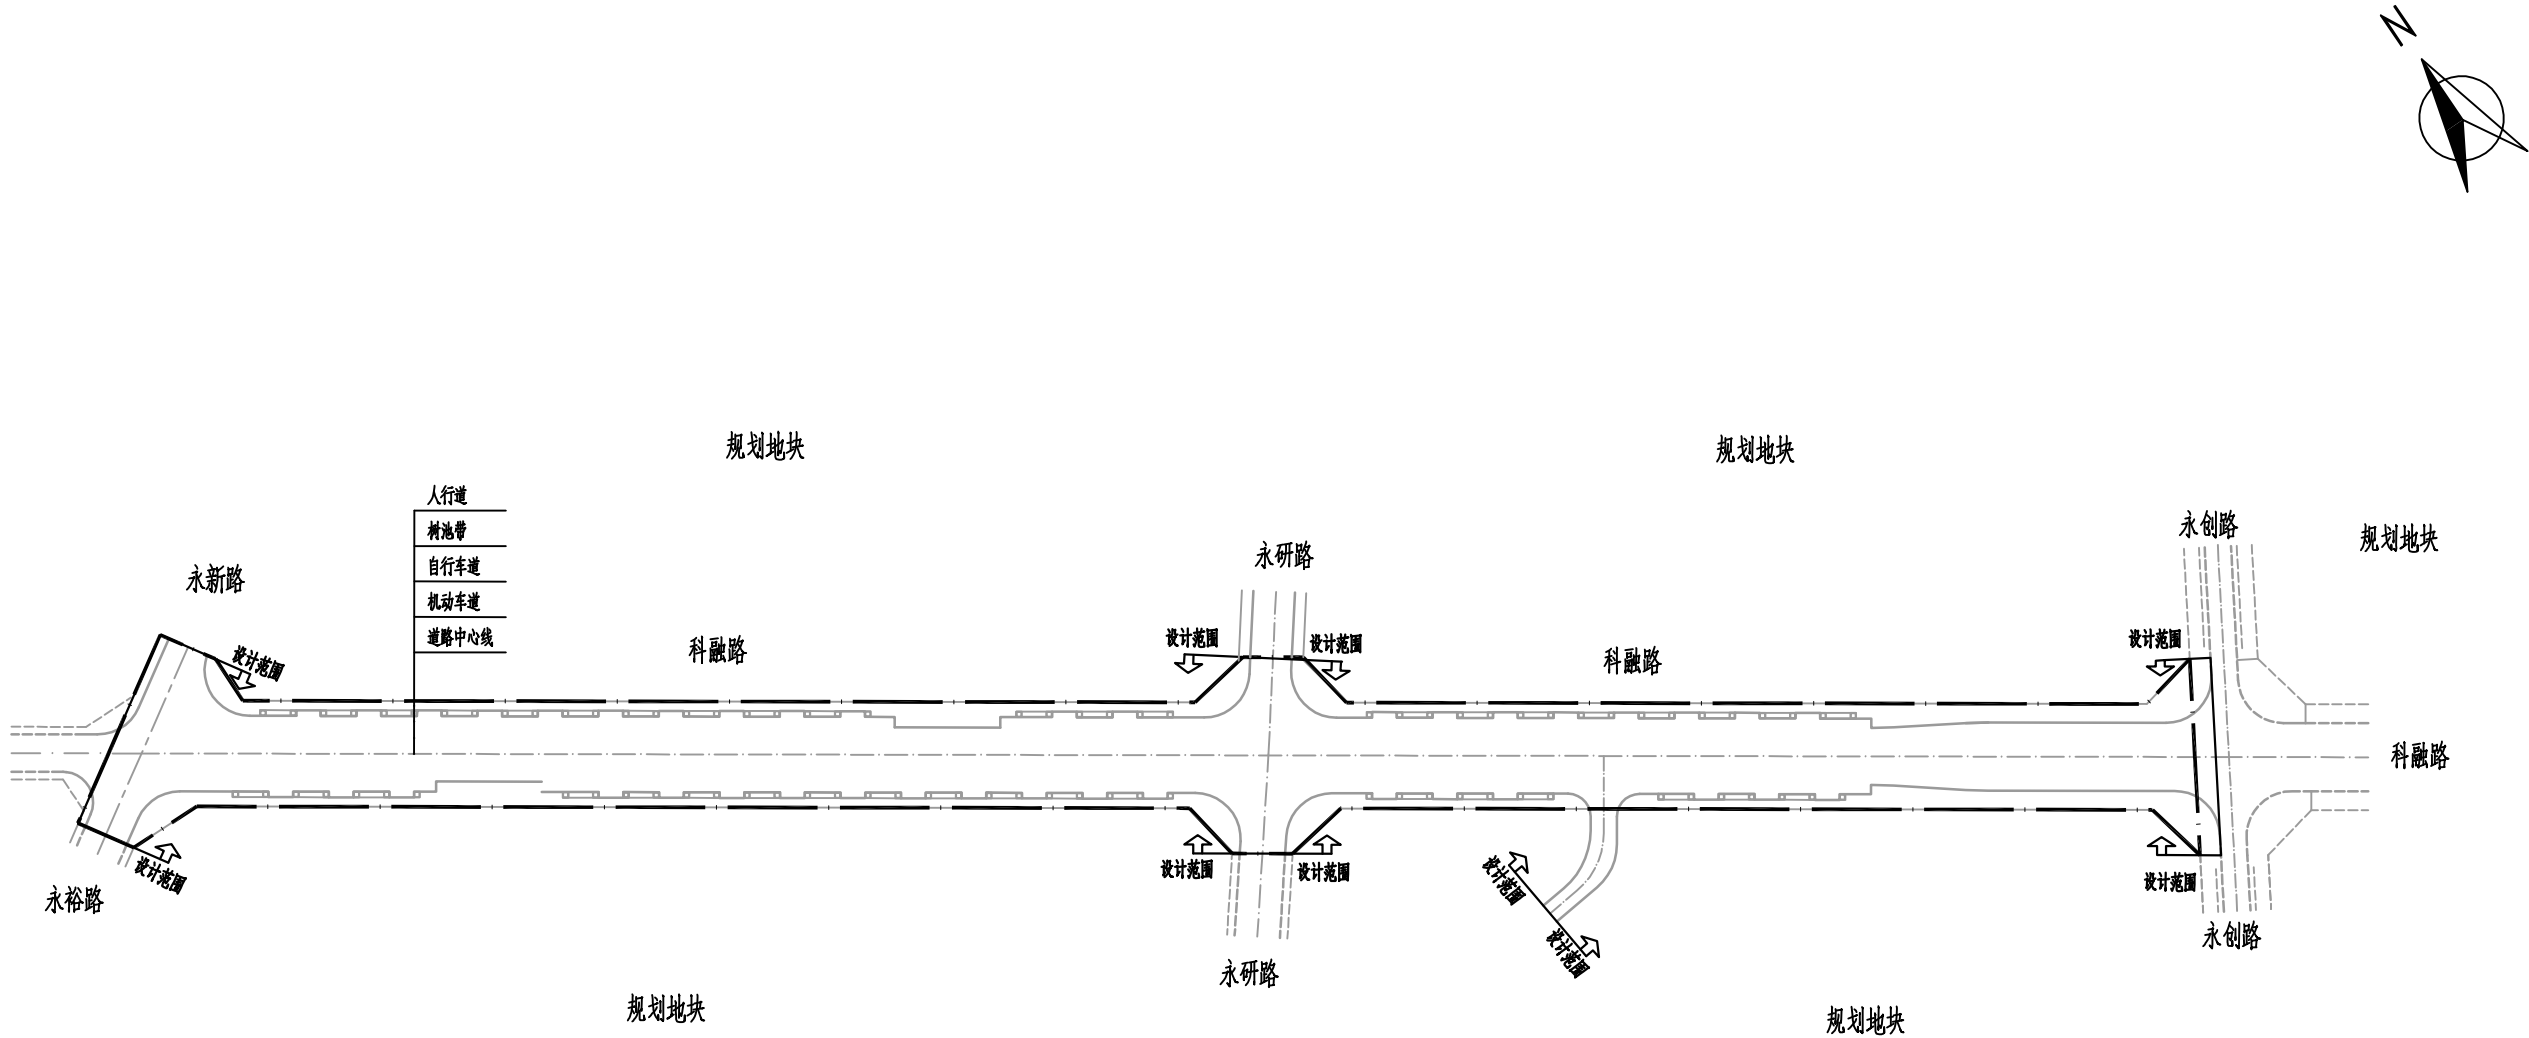

会签栏

深圳市市政设计研究院有限公司	工程名称	科学城启动区基础设施配套工程(第二批) 科融路(永创路-永新路)	审 定	赵刚		专业负责人	杨涛		专 业	道 路	版 本	A	工程编号	S26067	图 号	DL-00
			审 核	胡辉		设 计	杨涛		阶 段	施工图	比 例	1:2000	图 名	科融路公示图		
	子项名		项目负责人	丁义诚		制 图	杨涛		校 对	丁义诚	日 期	2026. 08				