


附件 1：项目总平面图

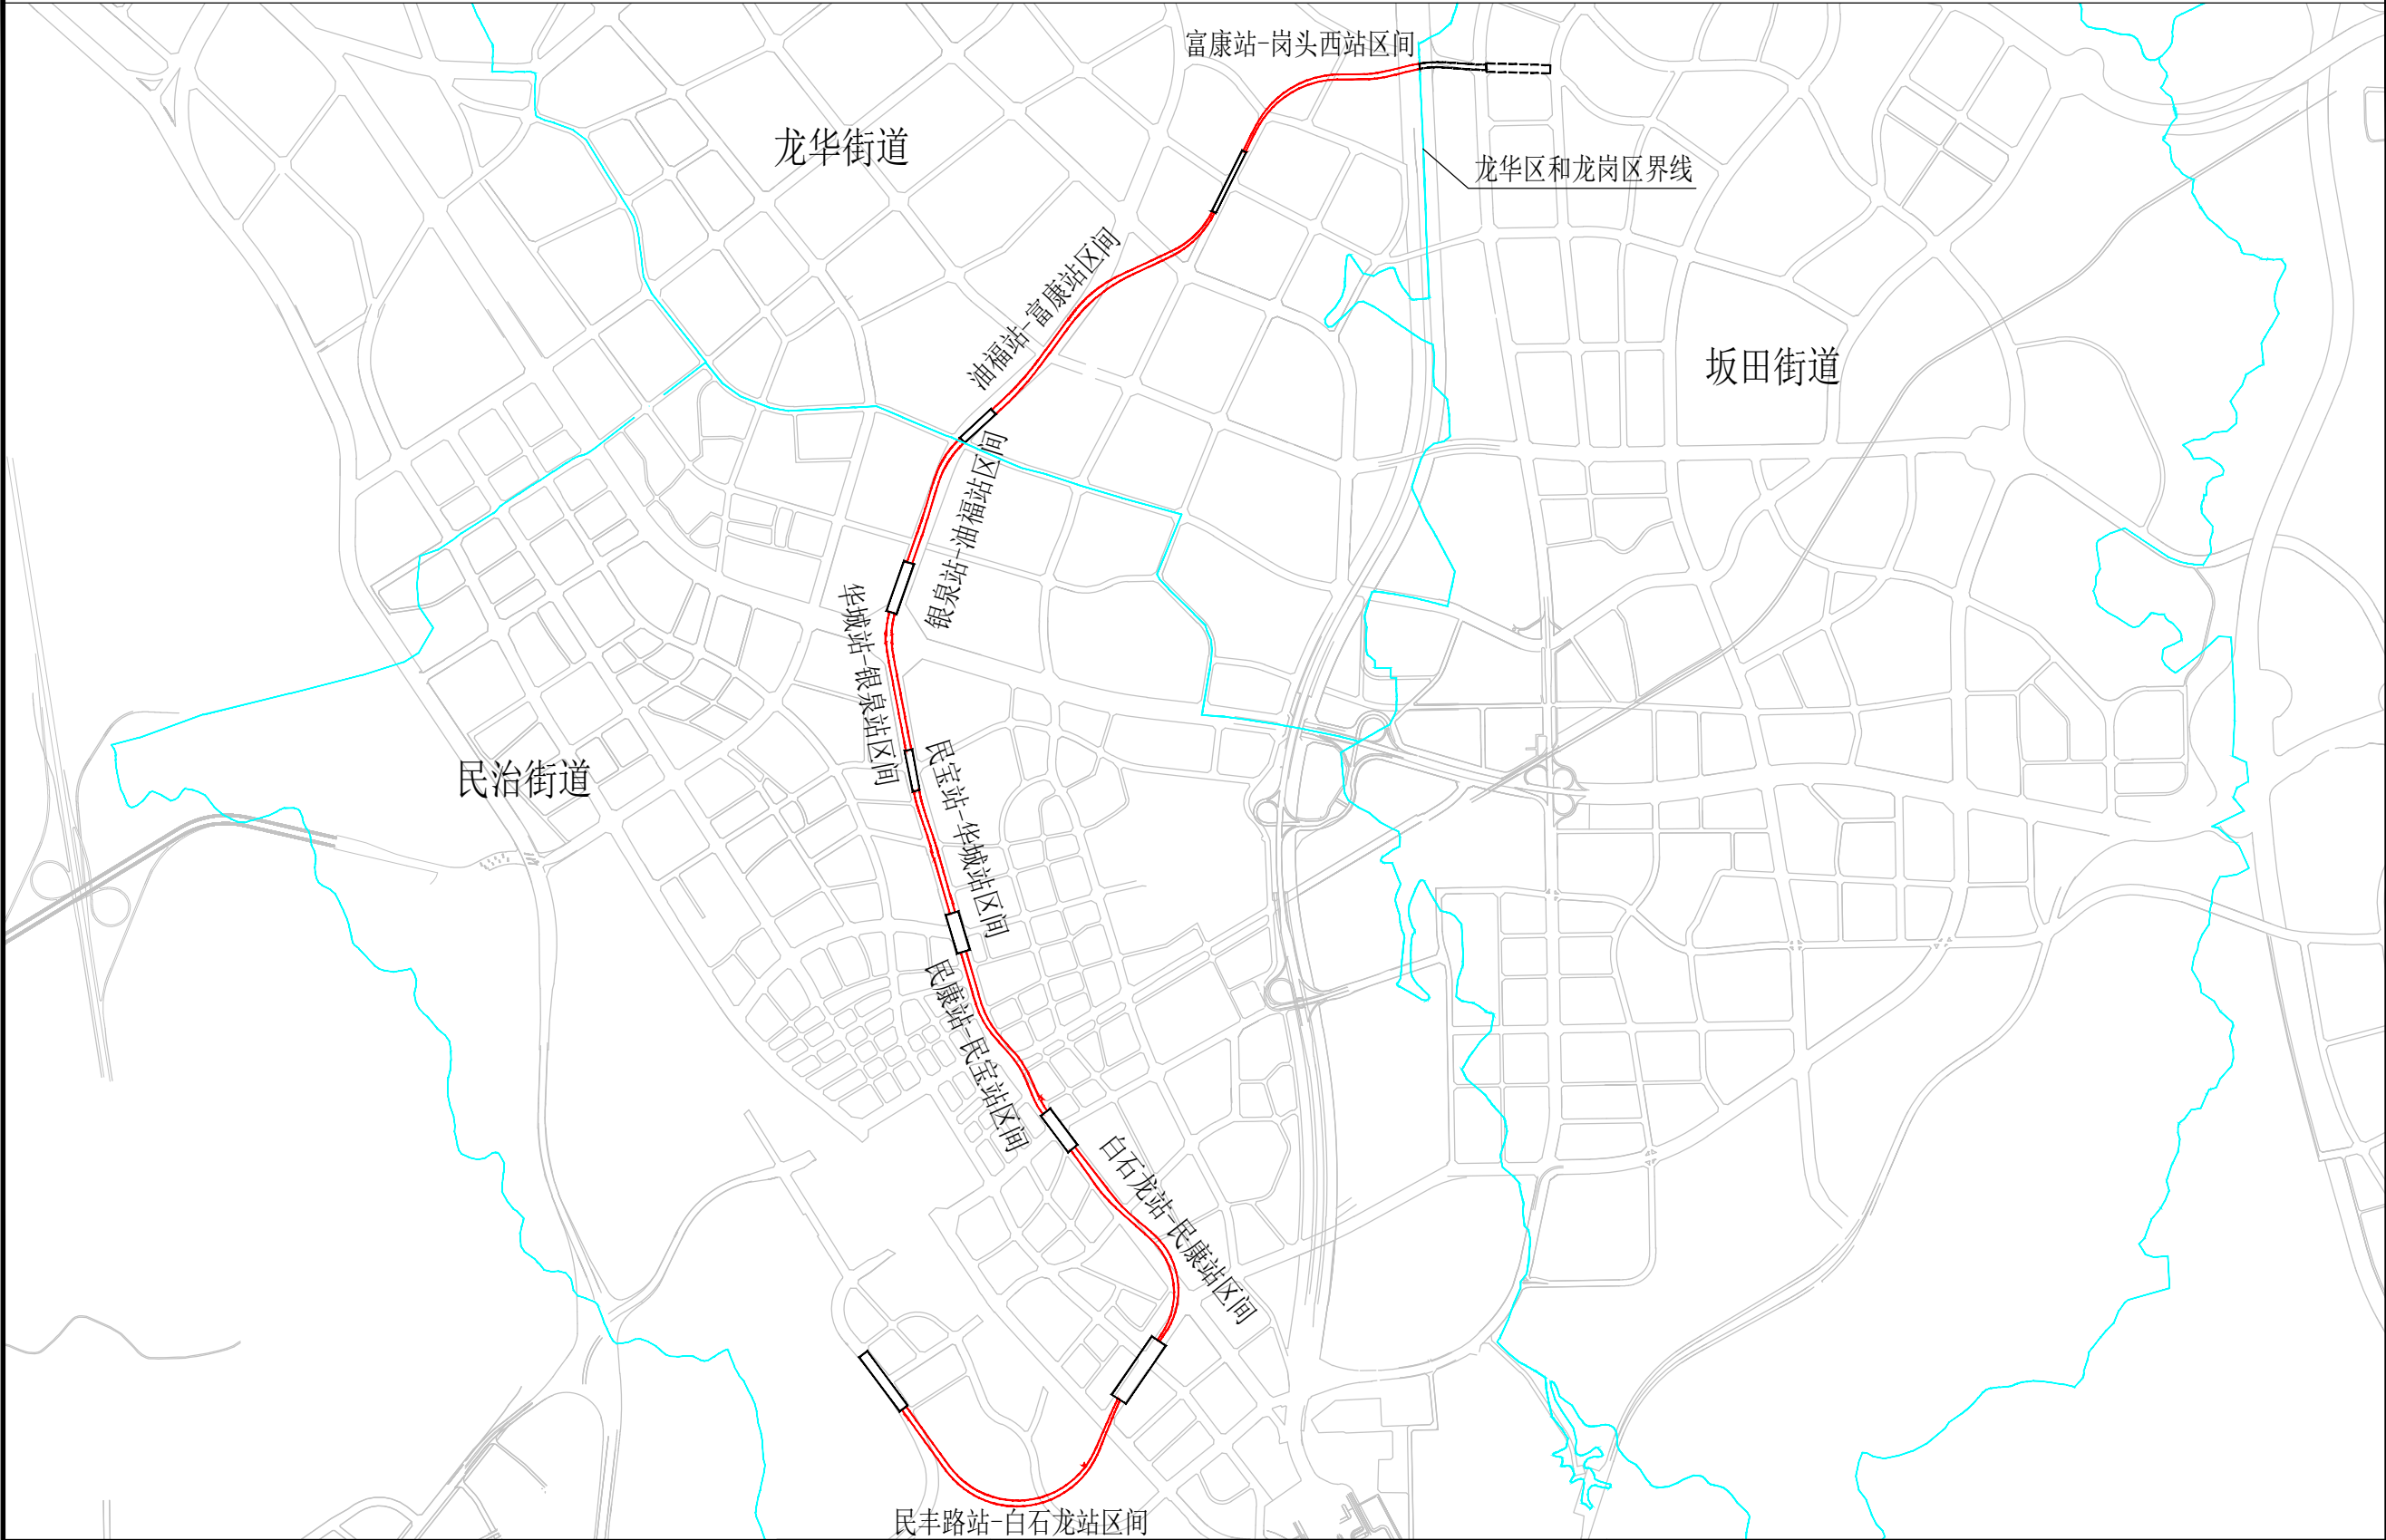

工程方案公示范围

项目名称

深圳市城市轨道交通27号线一期工程

图名

龙华段8个区间总平面图