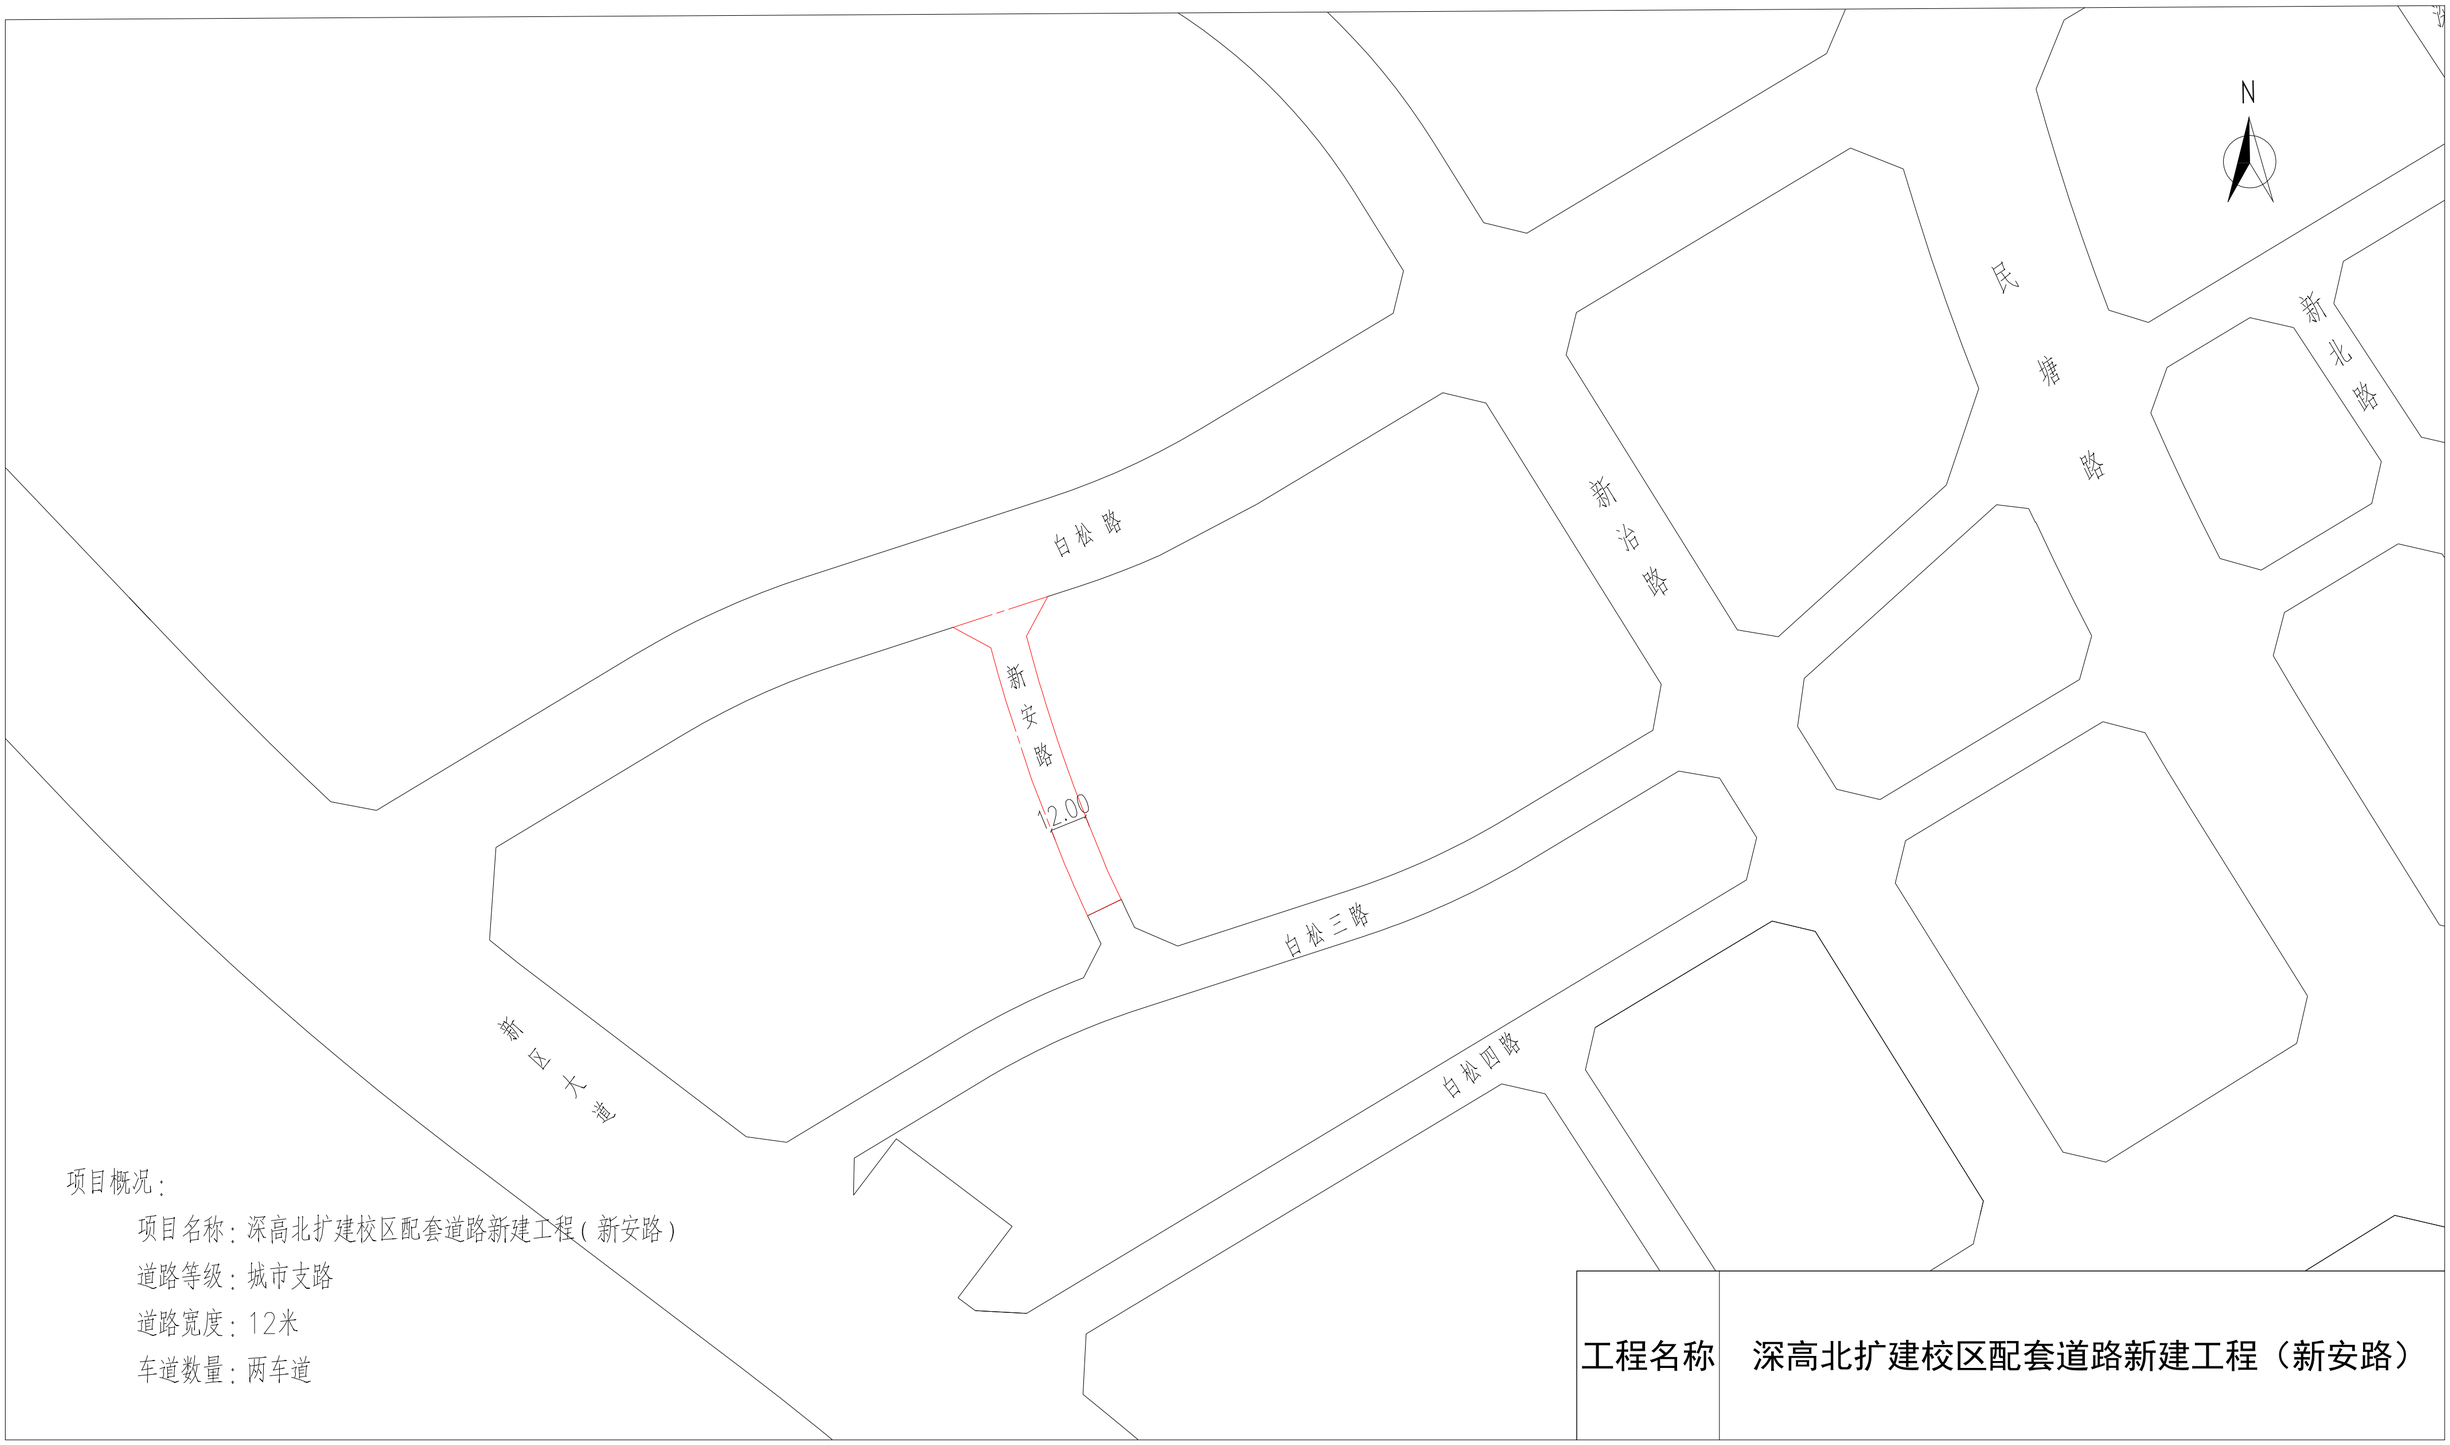

项目概况：

项目名称：深高北扩建校区配套道路新建工程（新安路）

道路等级：城市支路

道路宽度：12米

车道数量：两车道

工程名称	深高北扩建校区配套道路新建工程（新安路）