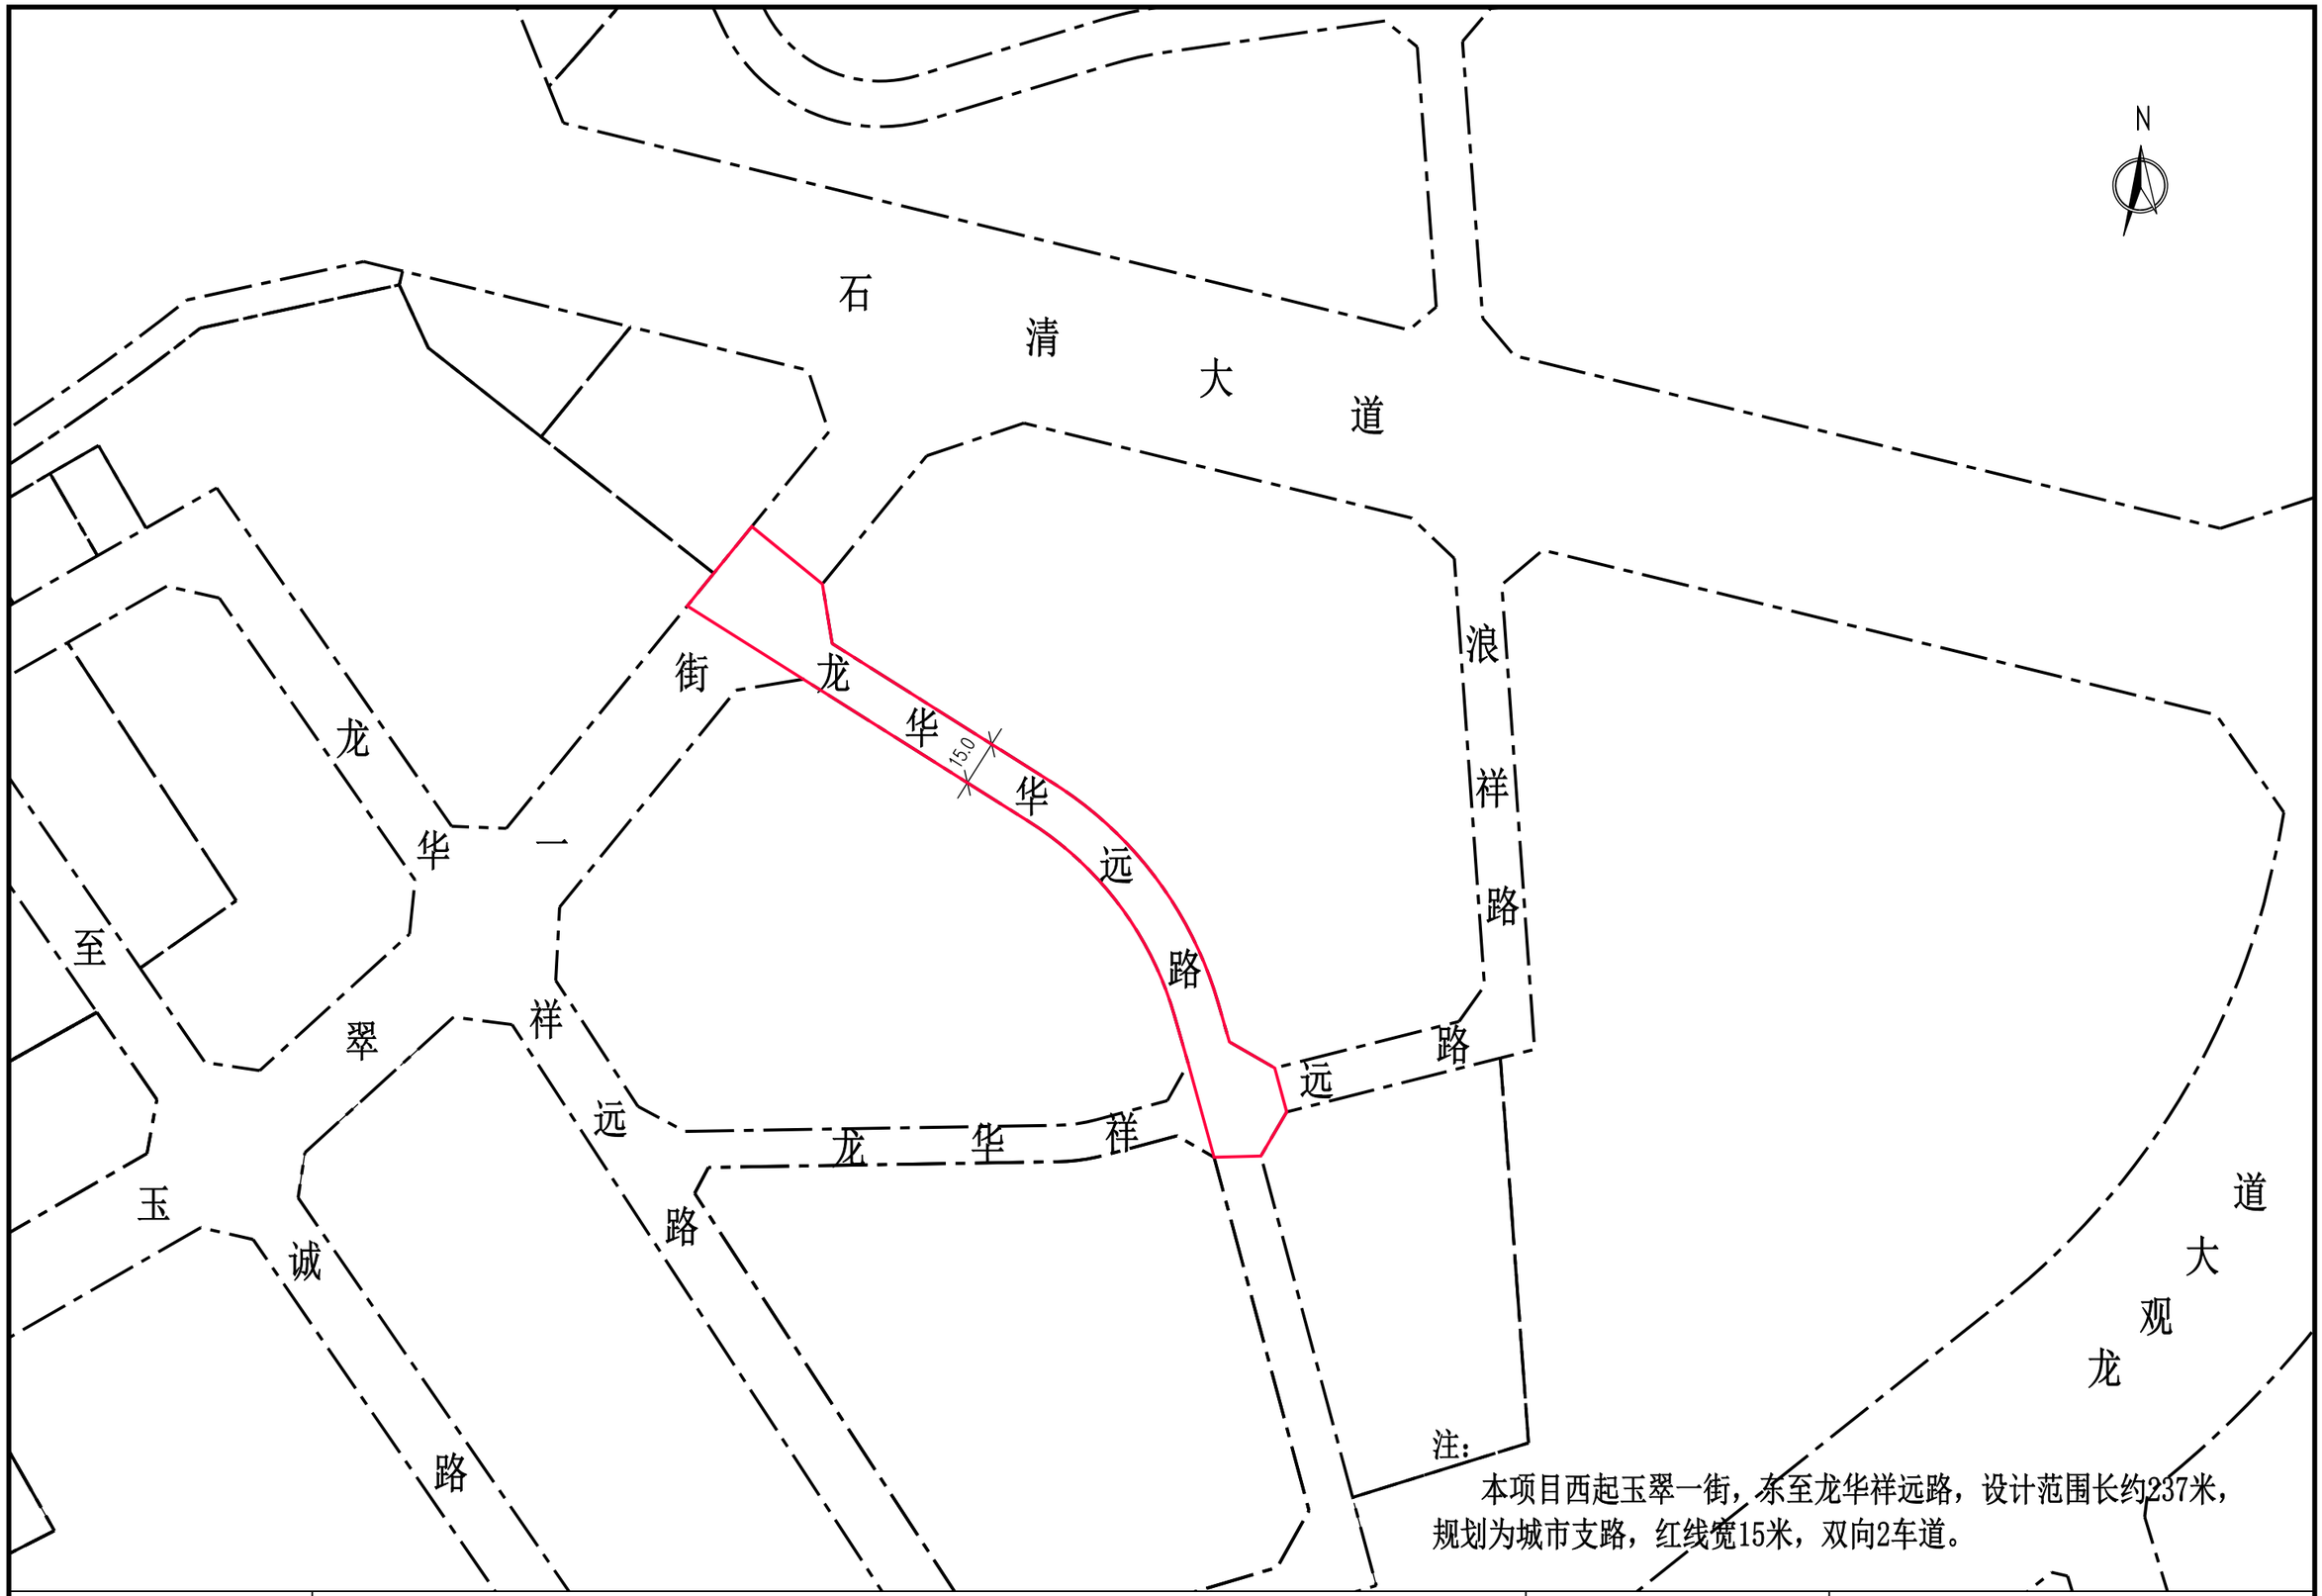

项目名称	龙华华远路(玉翠一街-龙华祥远路)	图名	道路总平面图