
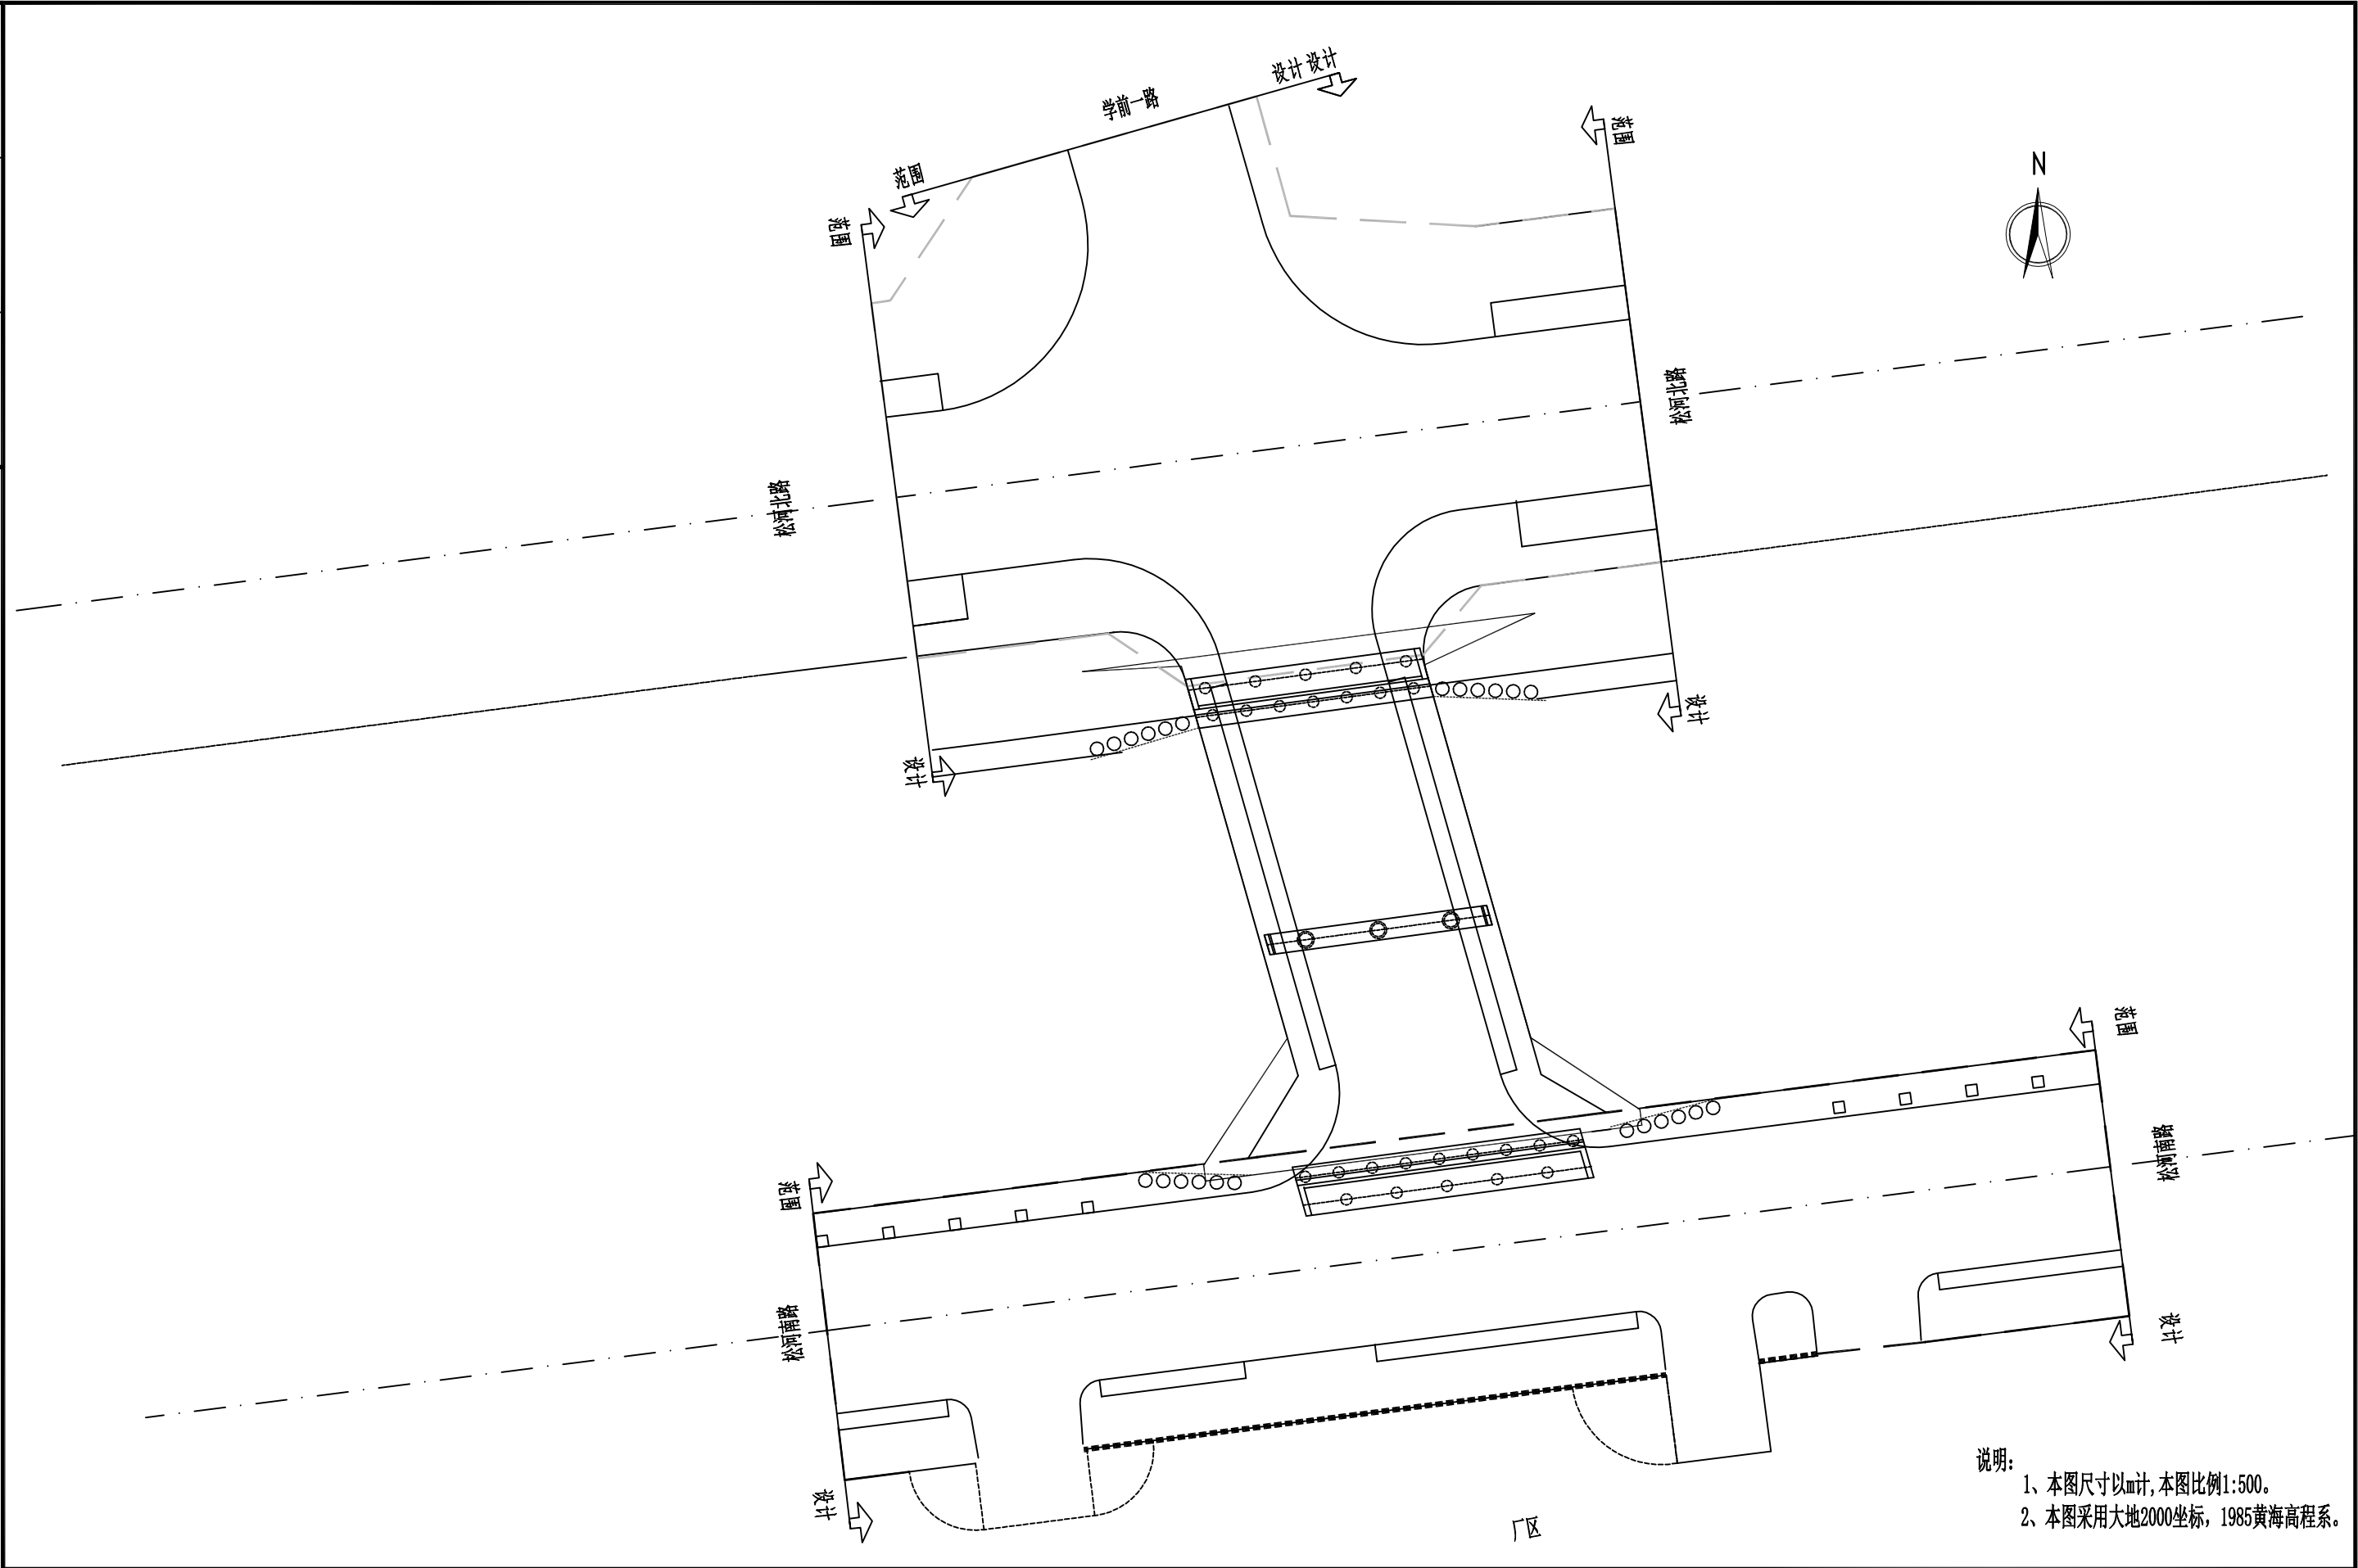
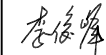
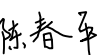
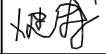


道	桥	水	建
给	排	土	气
电			

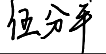

说明:
1、本图尺寸以m计,本图比例1:500。
2、本图采用大地2000坐标,1985黄海高程系。

 中国市政工程中南设计研究总院有限公司 工程设计综合资质甲级A142001257 工程咨询甲级甲212021010950	审 定	李 杰		专业负责人	李 佳 莉		设计号	桥07-2024012	工程名称	满红桥	图 号	SDL0102-003-01/01
	审 核	李 俊 峰		校 核	陈 春 平		设计阶段	施 工 图	子 项	桥梁工程	版 本	A
	项目负责人	卜 建 涛		设 计	伍 分 平		日 期	2024. 06	图纸名称	总平面图		