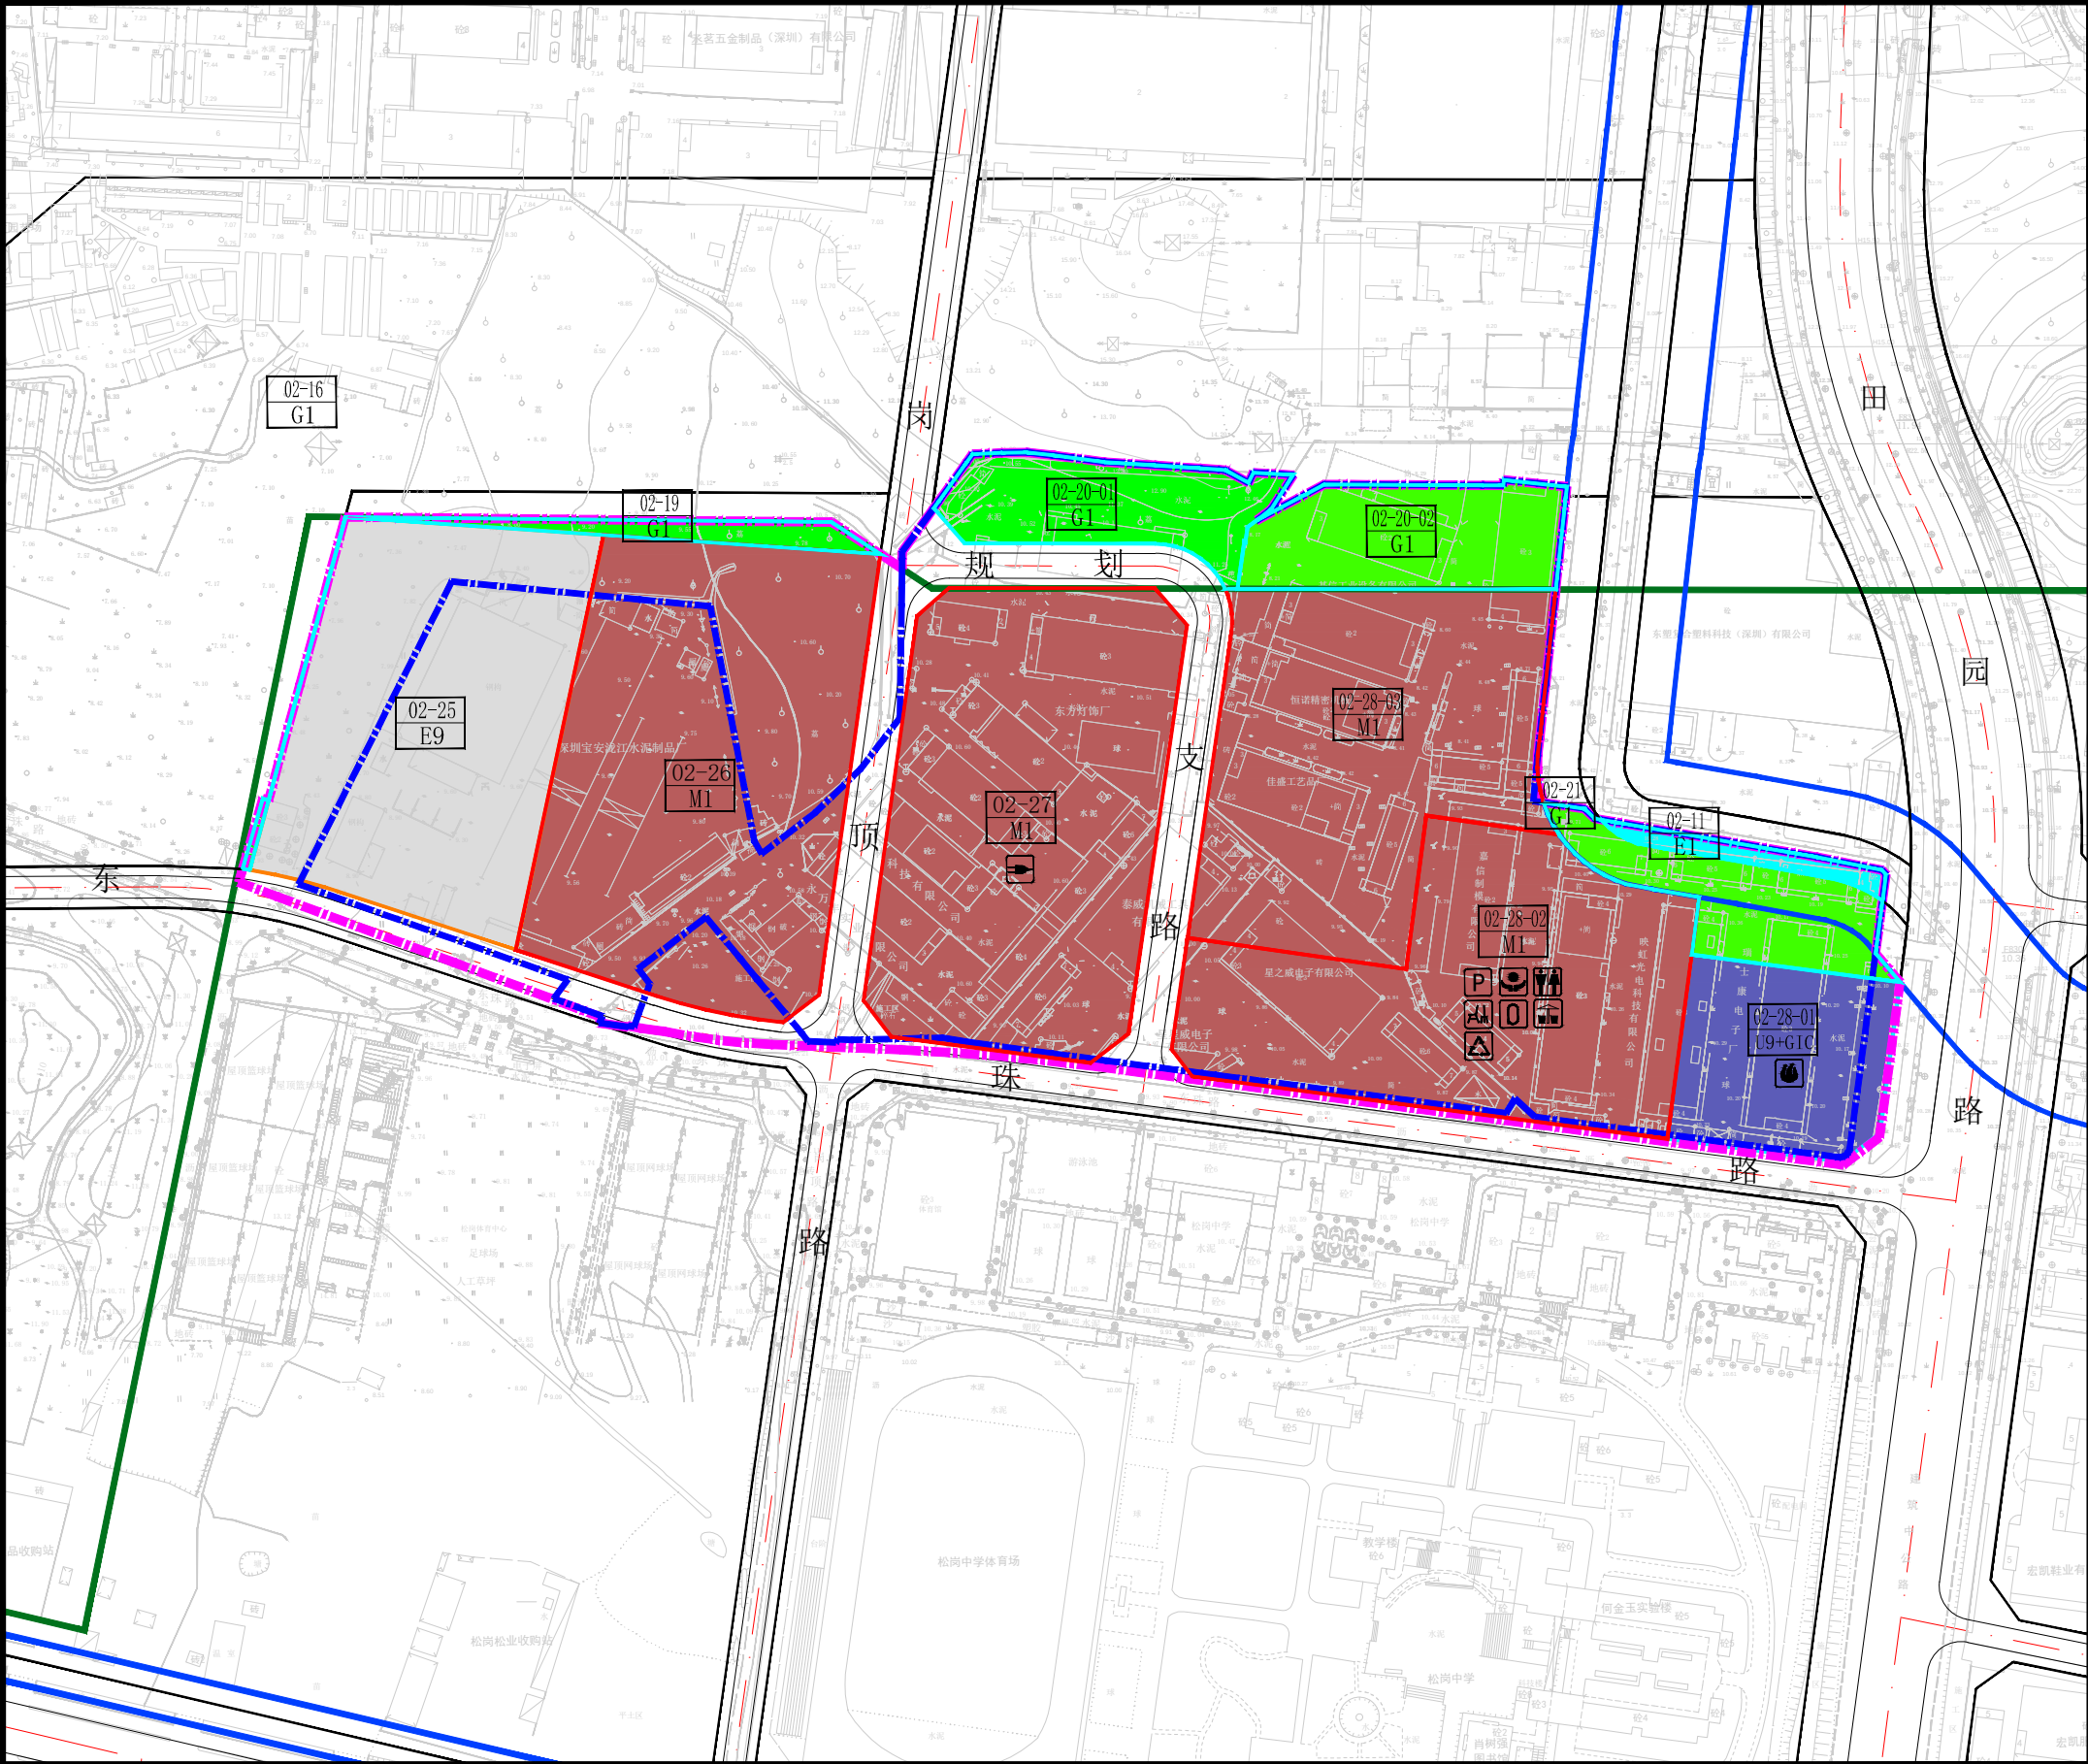


地块控制指标一览表				
地块编号	性质代码	用地性质	用地面积 (m²)	规划容积 (m²)
02-11	E1	水域	7140 (含更新范围648.4)	-
02-16	G1	公园绿地	64541 (含更新范围71.8)	-
02-19	G1	公园绿地	2987 (含更新范围980.1)	-
02-20-01	G1	公园绿地	3479.5	-
02-20-02	G1	公园绿地	4020.0	-
02-21	G1	公园绿地	4967 (含更新范围3086.9)	-
02-25	E9	发展备用地	13267.1	-
02-26	M1	普通工业用地	16899.8	81120
02-27	M1	普通工业用地	15611.3	74930
02-28-01	U9+GIC	其它公用设施用地 +公共管理与服务设施用地	4897.6	-
02-28-02	M1	普通工业用地	13455.7	71040
02-28-03	M1	普通工业用地	13396.5	49710

图例

- M1

普通工业用地 (M1)

E9

发展备用地 (E9)

U9+GIC

其它公用设施用地+公共管理与服务设施用地 (U9+GIC)

E1

水域 (E1)

G1

公园绿地 (G1)

河道蓝线

基本生态控制线

拆除范围线

更新单元范围线

开发建设用地范围线

腾挪用地范围线

独立占地的公共服务设施及其它移交给政府的独立用地范围线

02-28-01

地块编码/用地性质
- 便民服务站

公共充电站

社区体育活动场地

垃圾转运站

再生资源回收站

环卫工人作息场所

公共厕所

消防站

社会停车场 (库)

地块划分与指标控制图

宝安[松岗东地区]法定图则02-27等地块规划调整（松岗街道平岗工业区城市更新项目）