
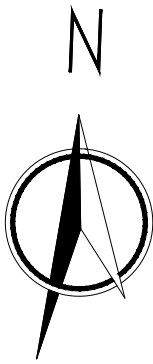


桥	水	建	气
道	给	土	电

项目概况：
项目名称:赤石中心区桃源路等四条道路建设工程-桃源路（科教大道-望鹏大道）
申 请 人:深圳市深汕特别合作区建筑工务署
用地面积:22185平方米
工程类型:市政工程
道路等级:桃源路-主干路
道路长度:709米
道路红线宽度:40米

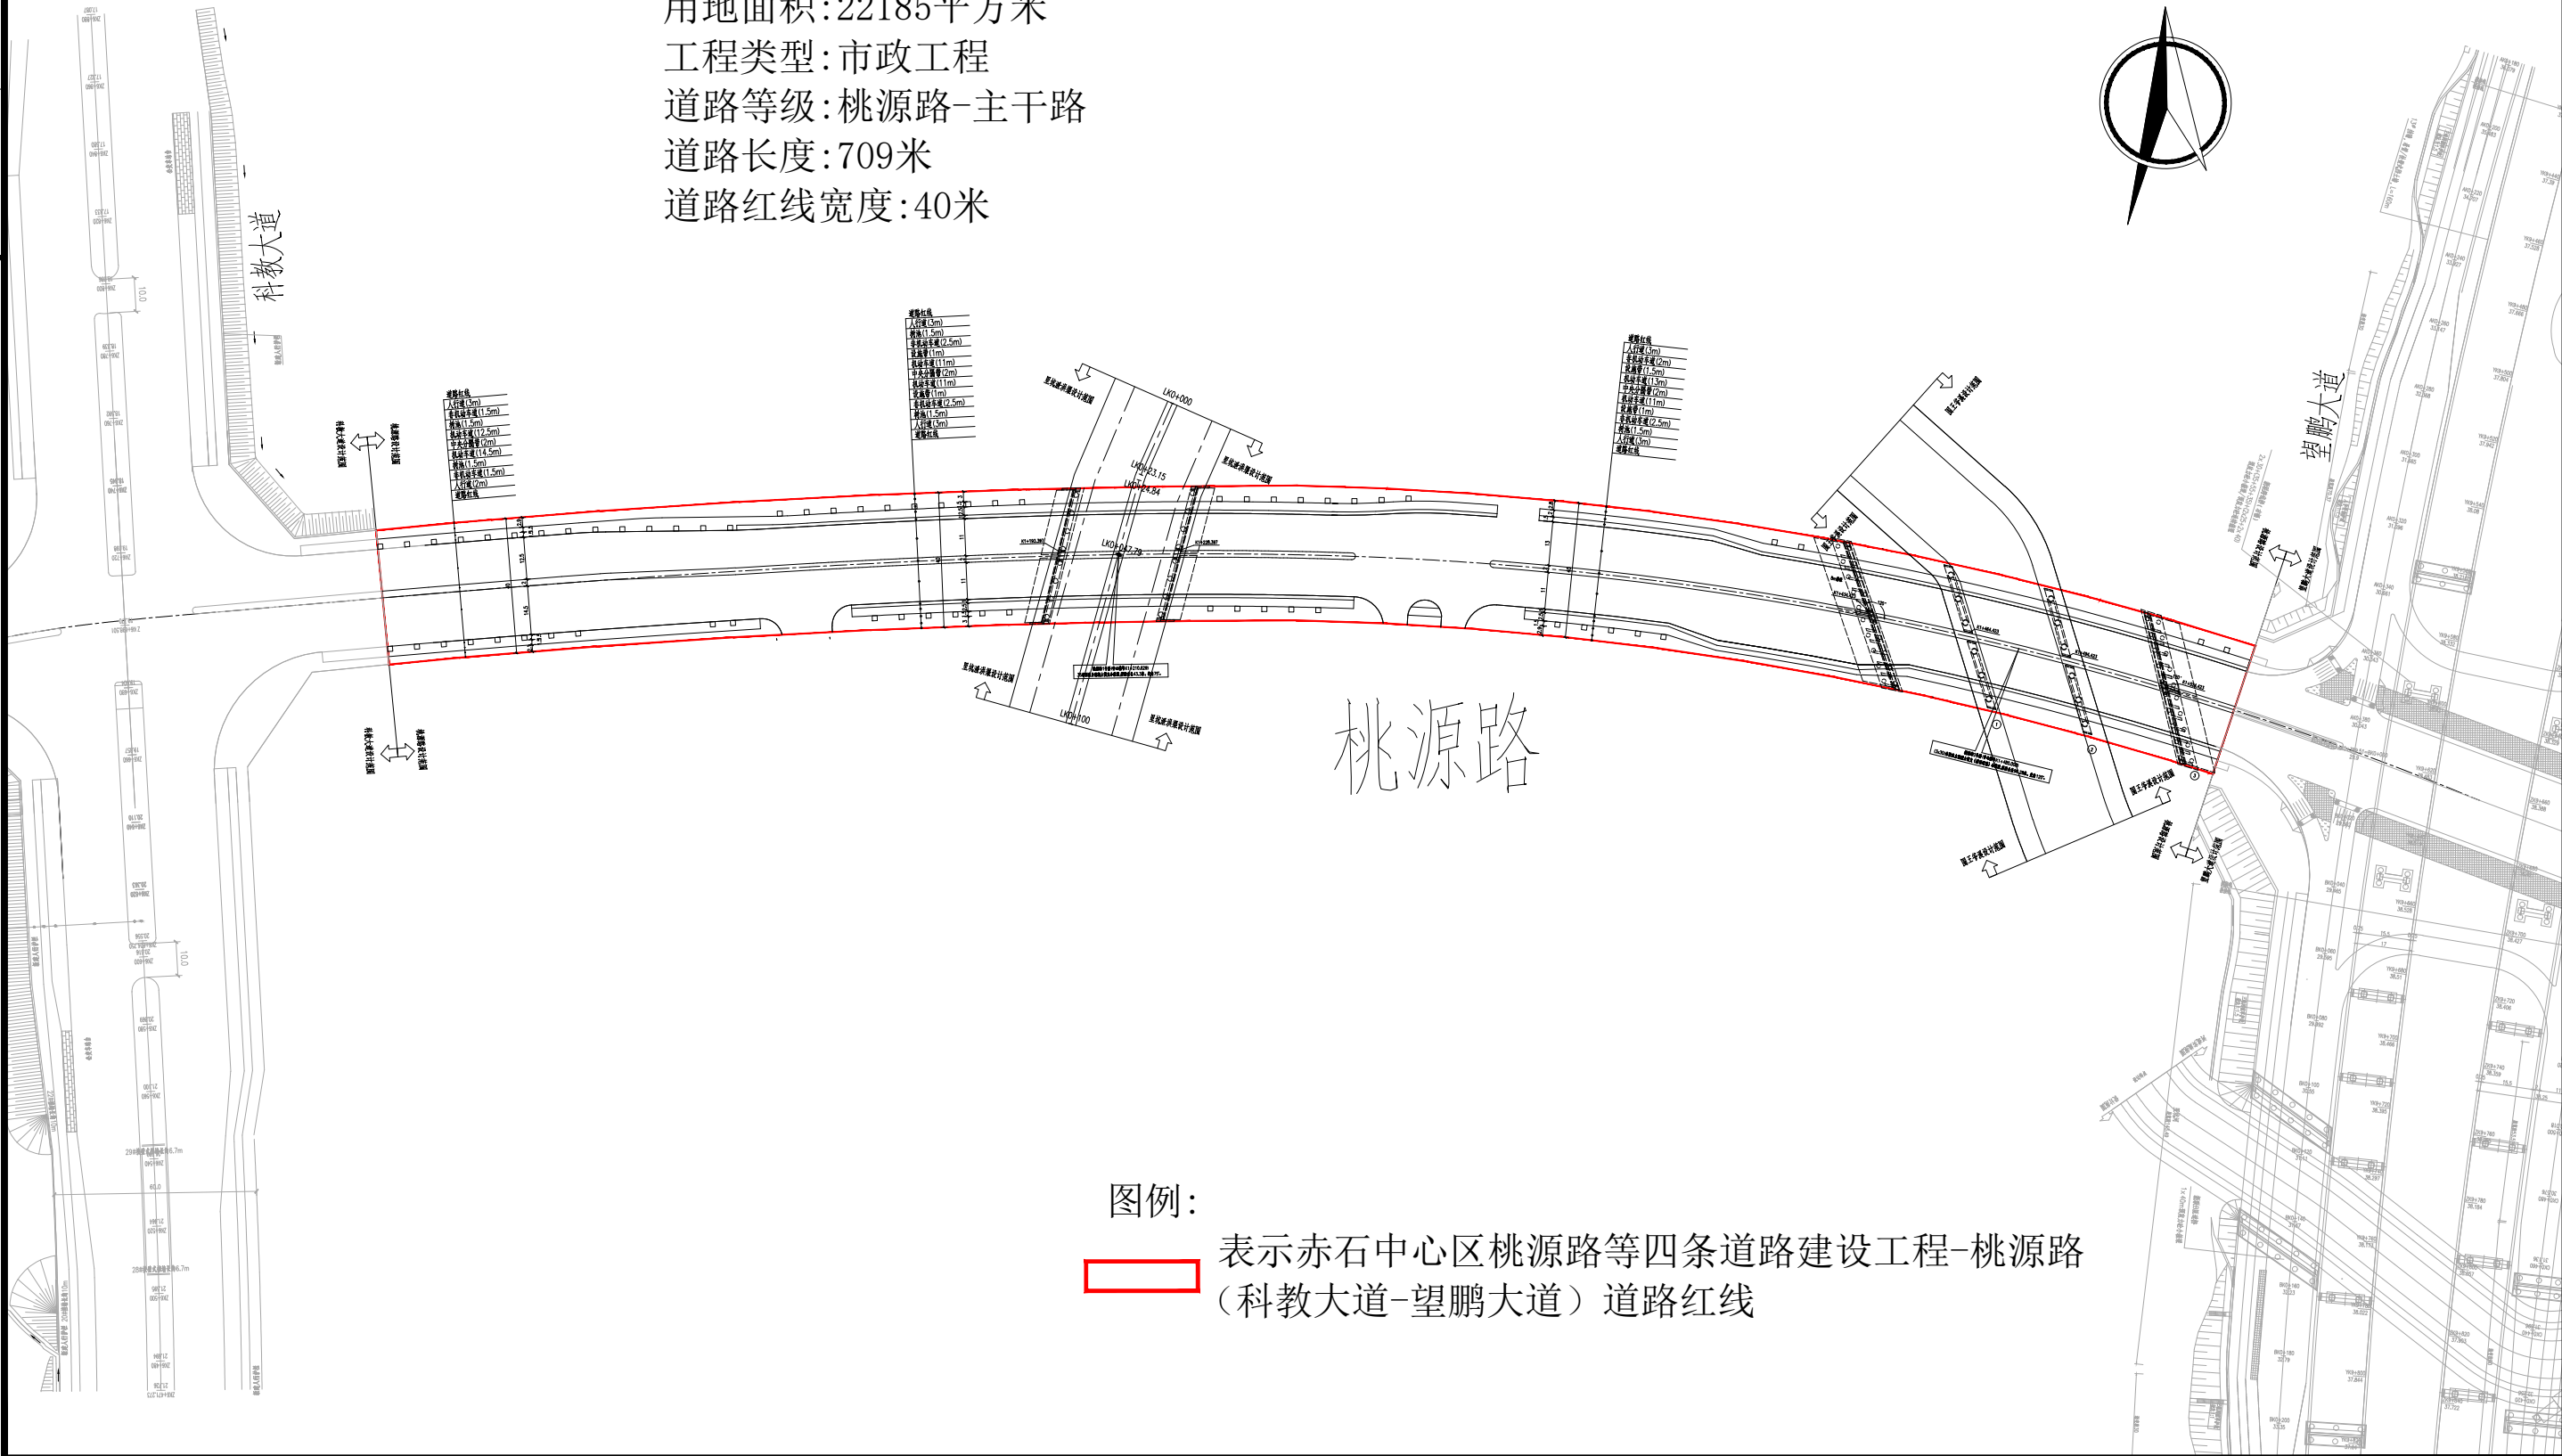

图例：
 表示赤石中心区桃源路等四条道路建设工程-桃源路（科教大道-望鹏大道）道路红线

 中国市政工程中南设计研究总院有限公司 Central & Southern China Municipal Engineering Design and Research Institute Co., Ltd. 工程设计综合资质甲级A142A00029 工程咨询综合甲212024030960	审 定		专业负责人		设 计 号	路07-2022015	工程名称	赤石中心区桃源路等四条道路建设工程	图 号	
	审 核		校 核		设计阶段	施工图	子 项		版 本	A
	项目负责人		设 计		日 期	2025. 08	图纸名称	道路总平面图		