


附图1

项目地理位置示意图

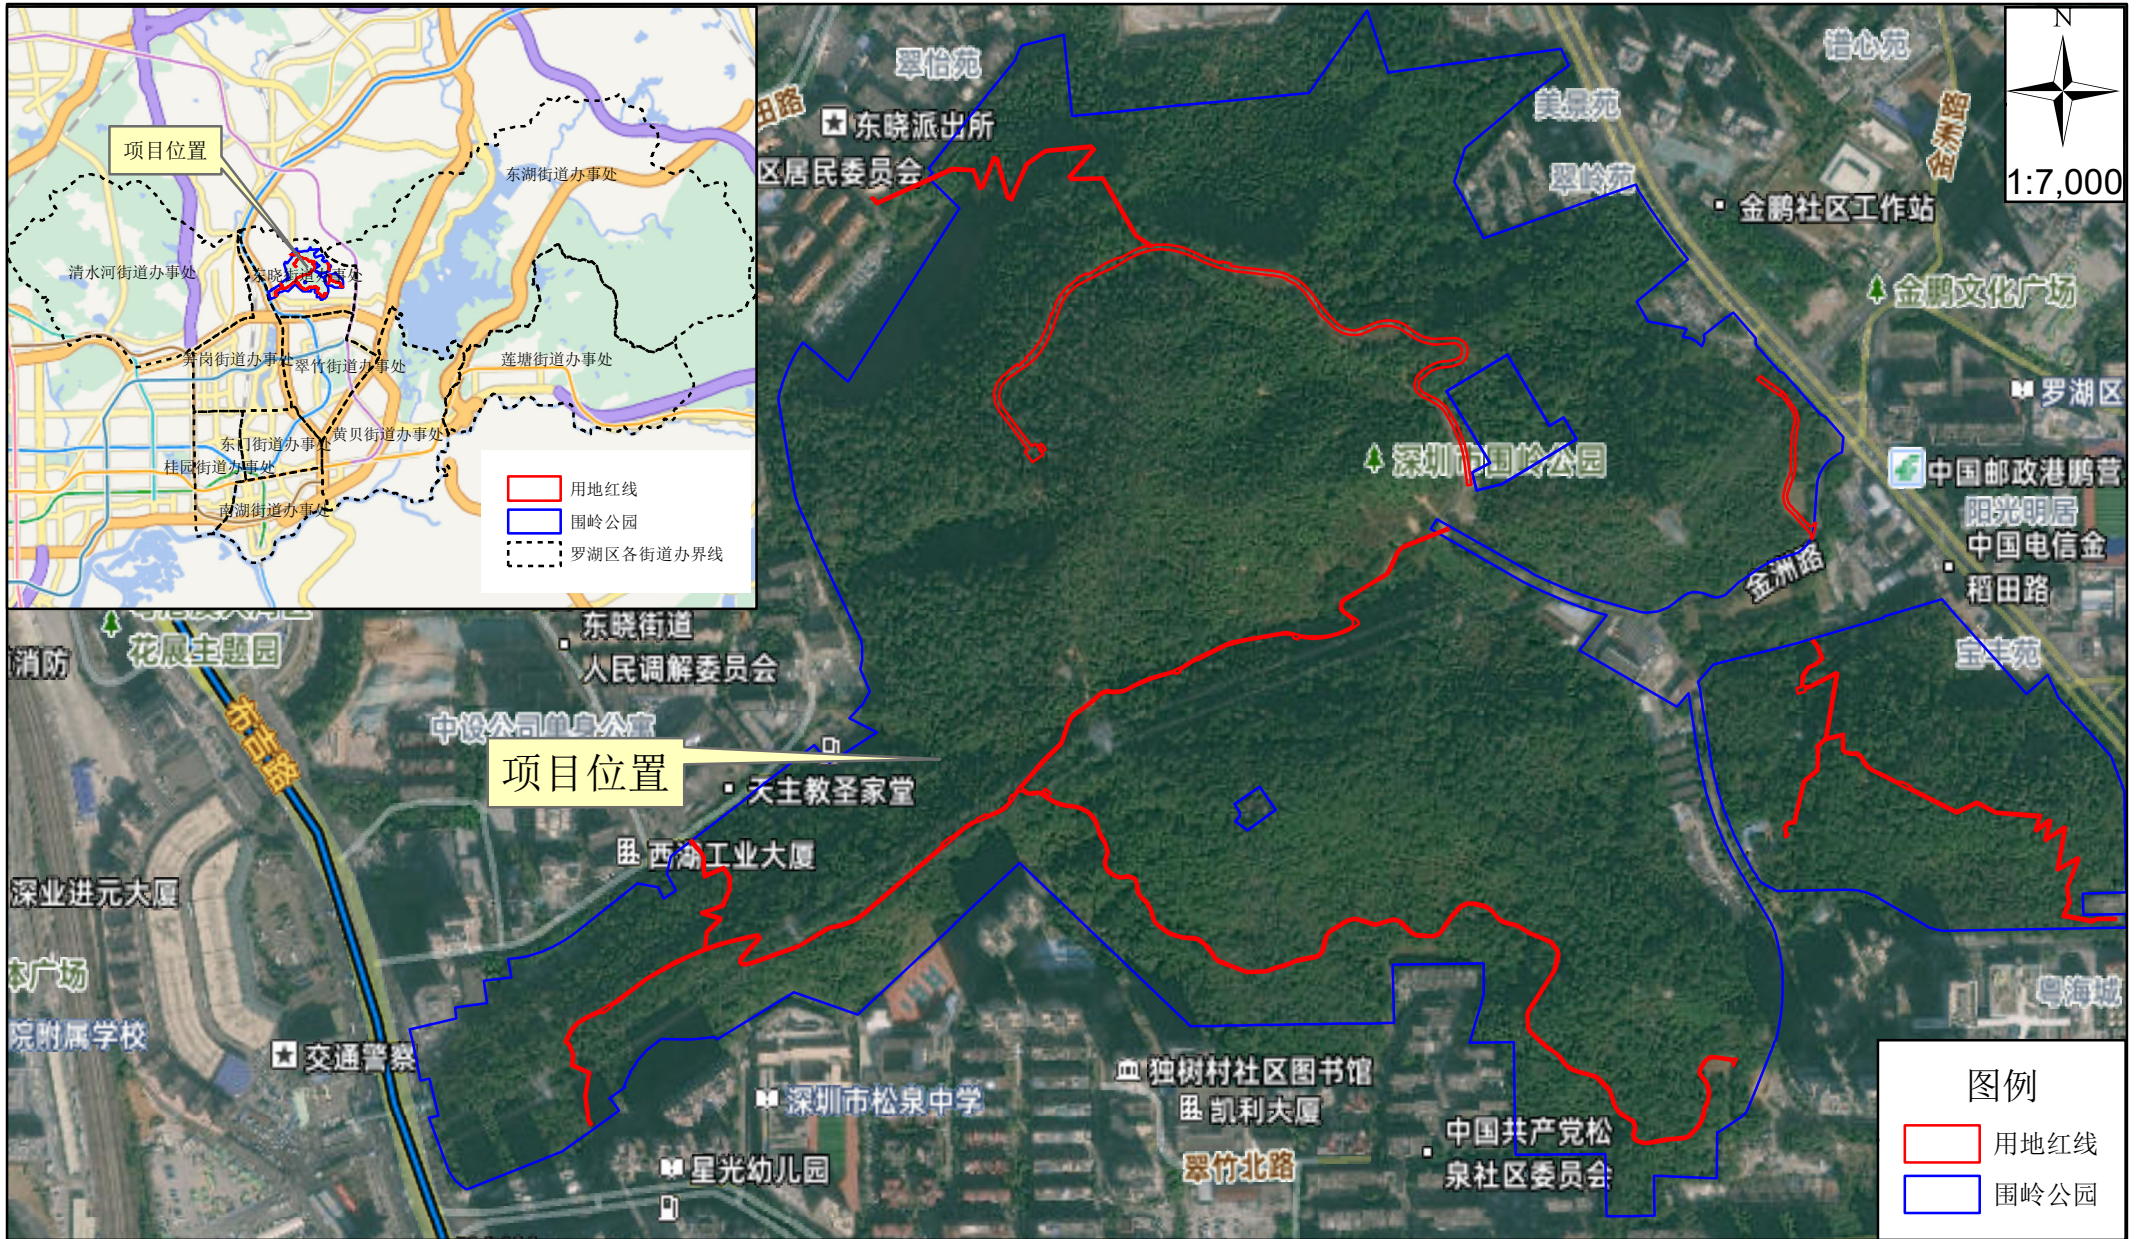

调查人：
制图人：

审查人：

编制单位：国众联建设工程管理顾问有限公司
编制时间：2026年8月