


调整前

项目概况

项目名称：昂俄路（李屋路—下廖路）市政工程
用地面积：27774平方米
申请人：深圳地铁集团
工程类型：市政工程
道路等级：城市主干道
道路长度：600米
道路红线宽度：45米

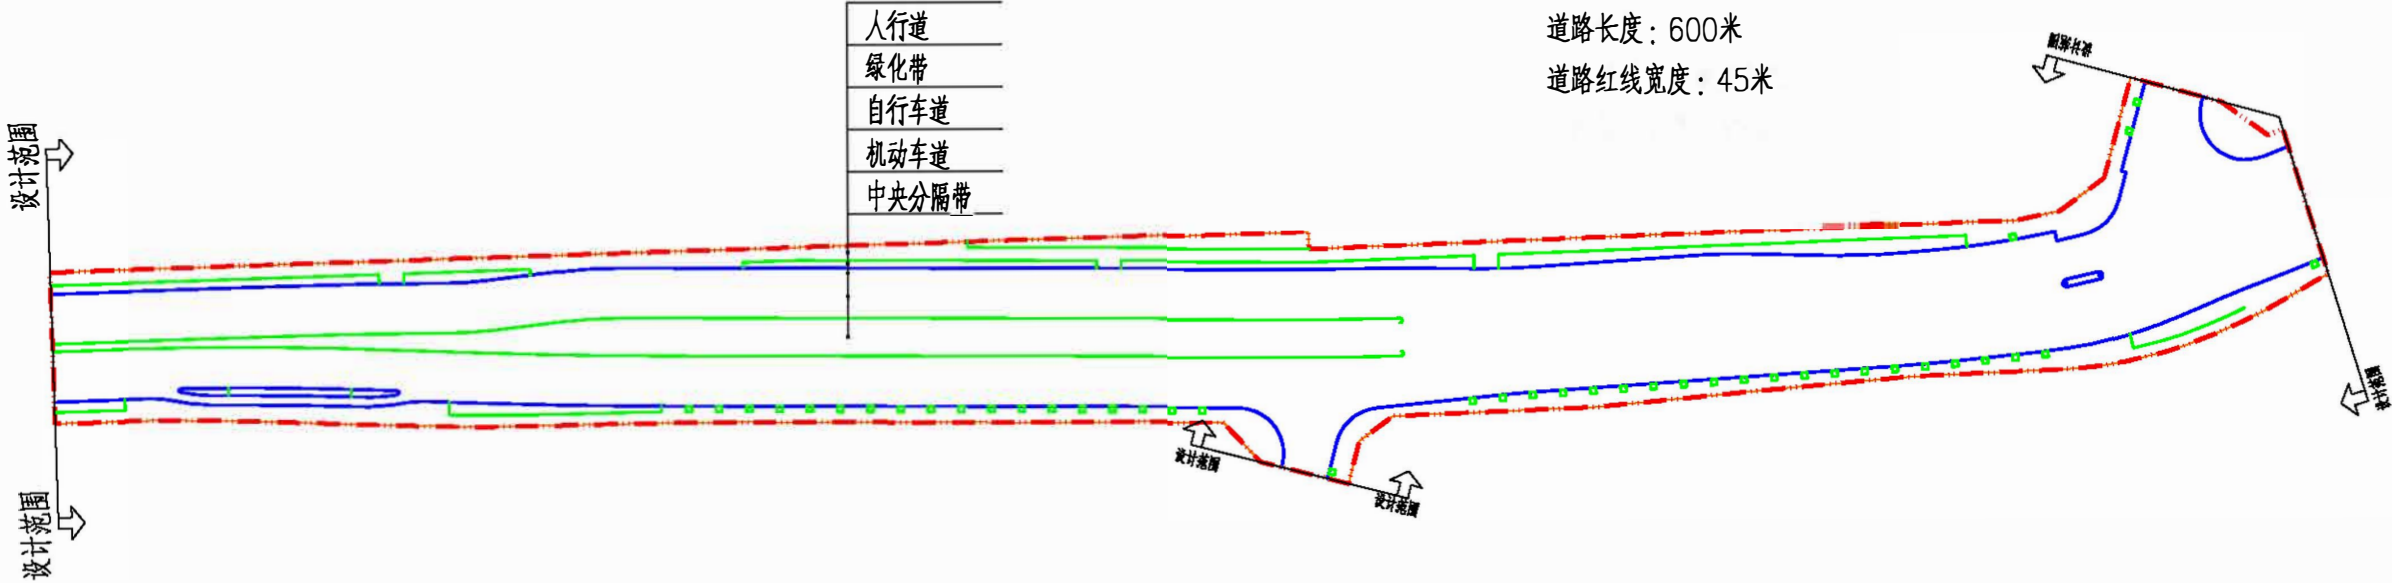

调整后

项目概况

项目名称：昂俄路（李屋路—下廖路）市政工程
用地面积：27623平方米
申请人：深圳地铁集团
工程类型：市政工程
道路等级：城市主干道
道路长度：603米
道路红线宽度：45米

