


道	路	燃	气	结	构
给	排	水	电	气	桥

总 1 张	第 1 张
-------	-------

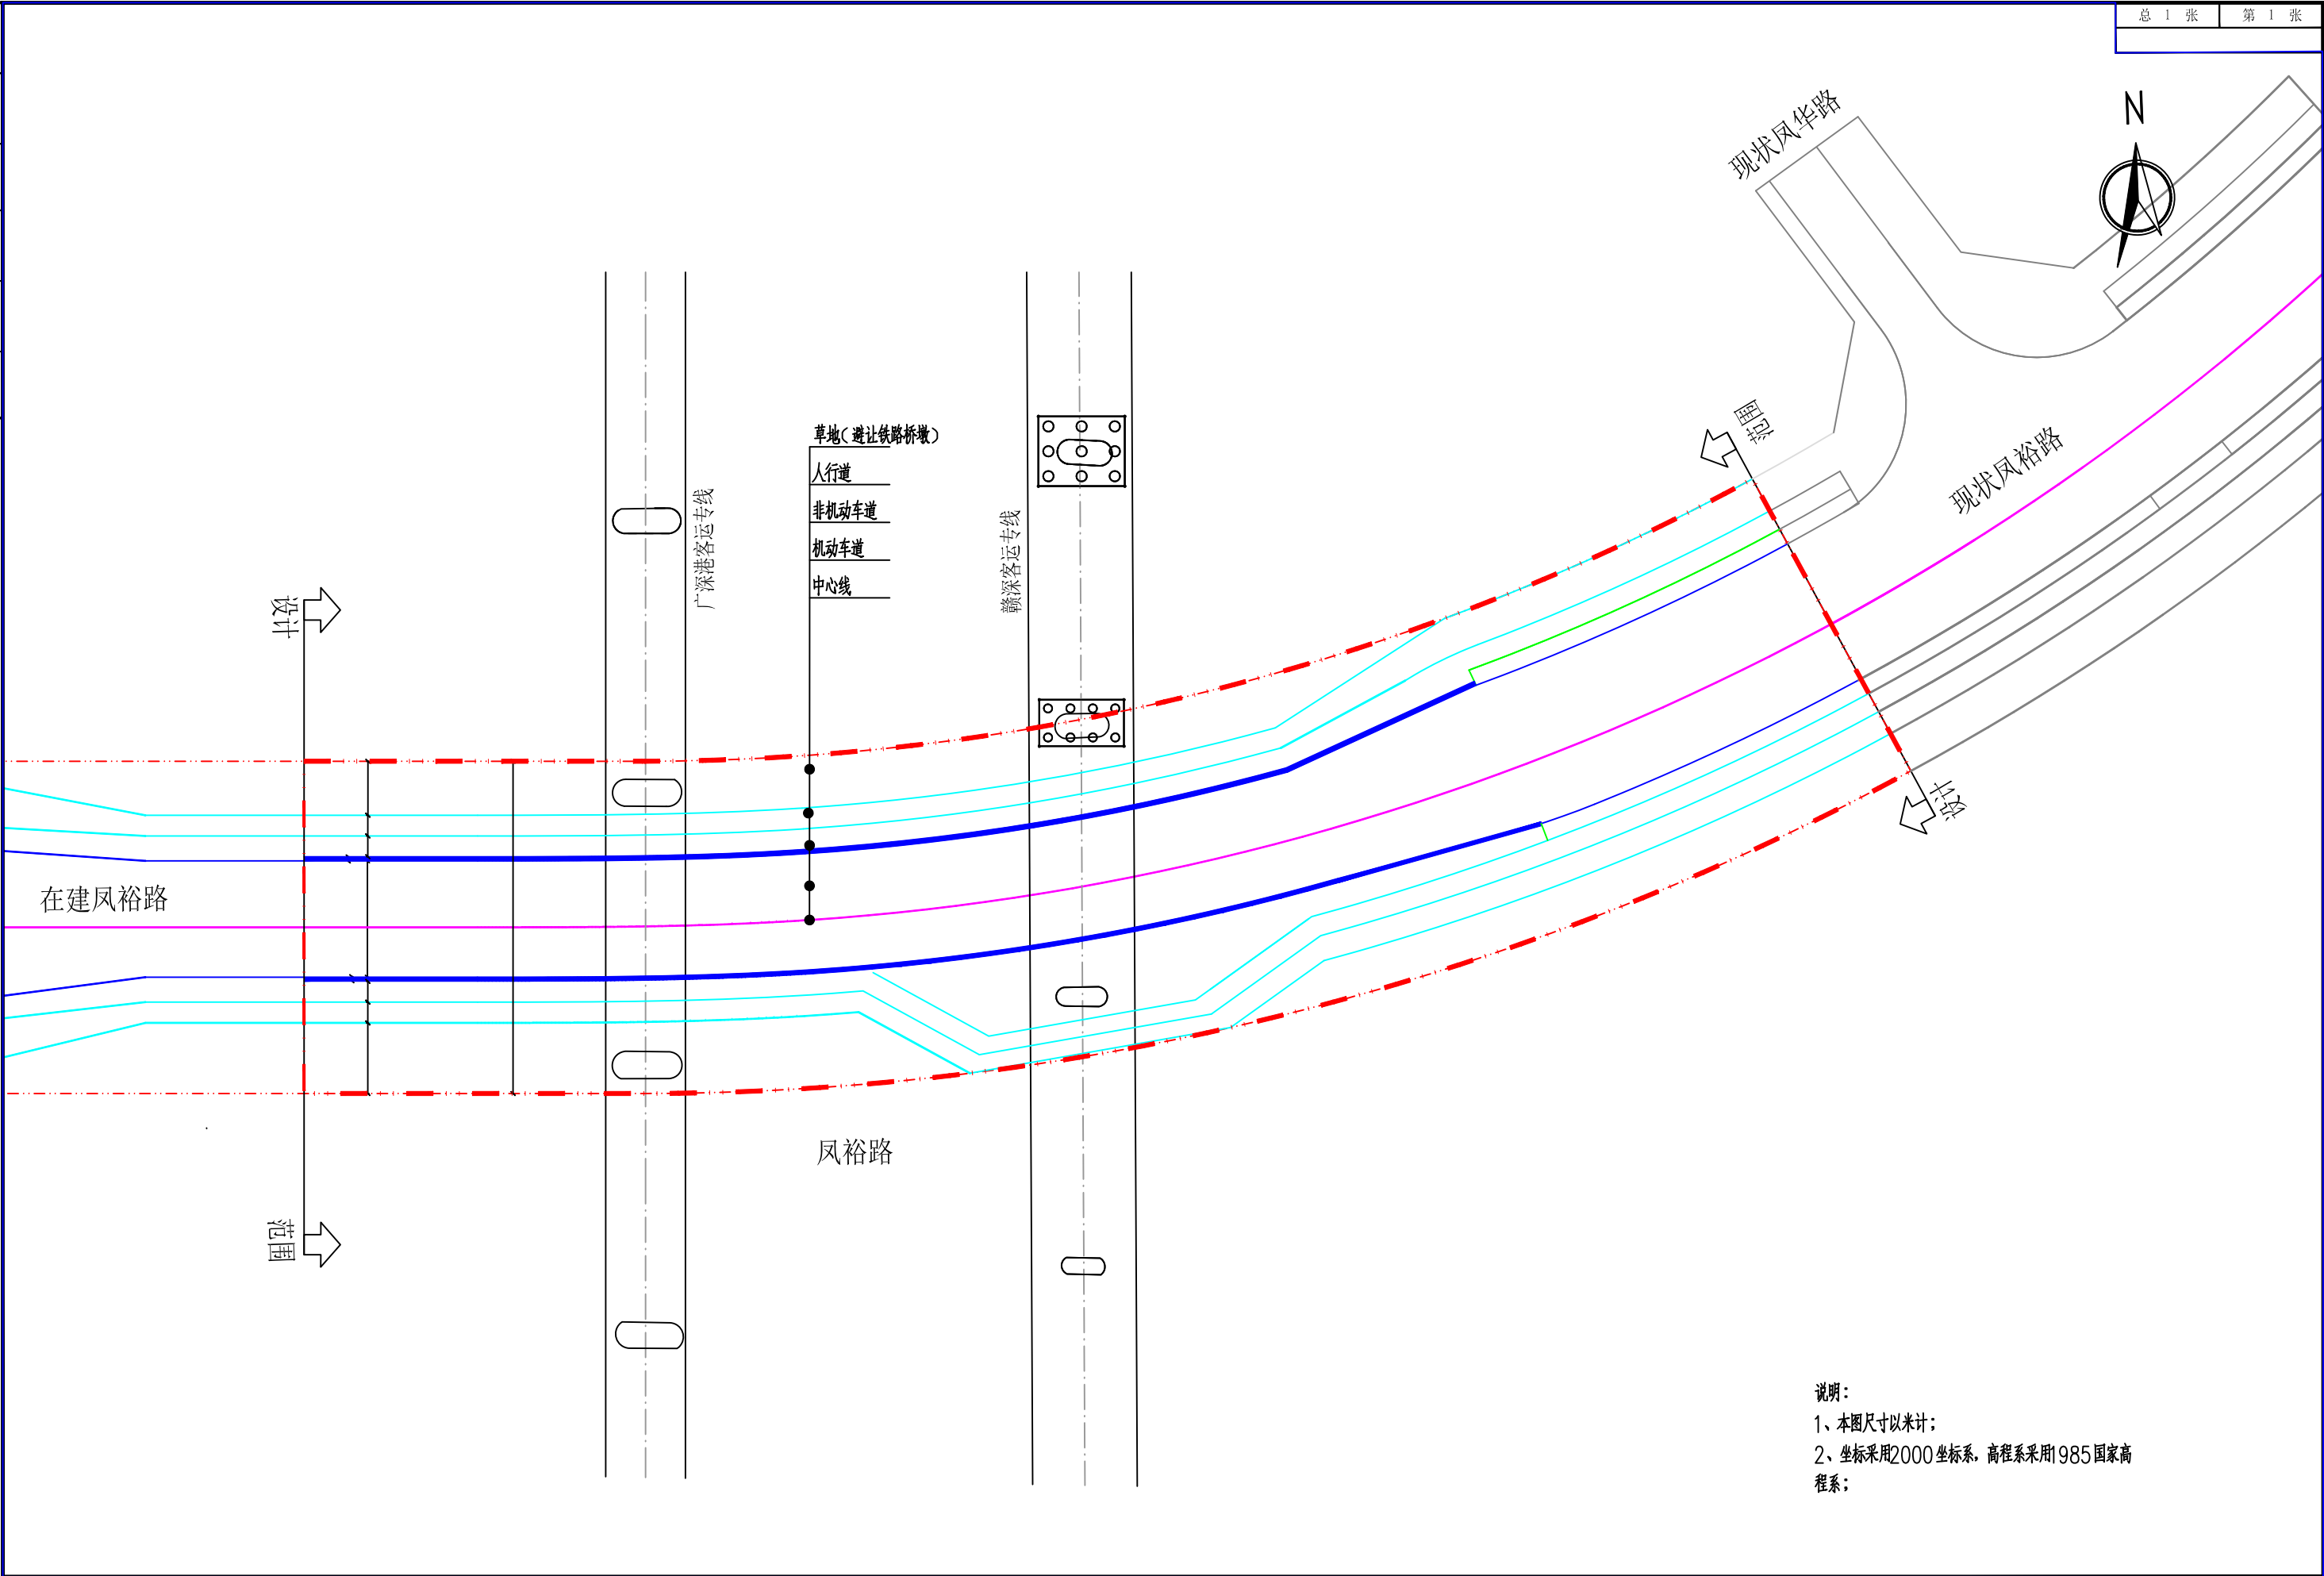

说明：
1、本图尺寸以米计；
2、坐标采用2000坐标系，高程系采用1985国家高程系；

审 定		项目负责人		设计号	LSs09-001-13-3	设计阶段	施工图设计	版本号	A	修改码	0
审 核		校 核		图 别	路施	图 号	DL-05	比 例	1:500		
专业负责人		设计/制图		专 业	道路工程	页 次	01/01	日 期	2026.05		