


深圳市市政设计研究院有限公司	工程名称	通港斑鱼湖跨线桥建设工程	审 定			专业负责人			专 业	道 路	版 本		工程编号	S25093	图 号	QL-013
			审 核			设 计			阶 段	施 工 图	比 例	1:500	图 名	道路总平面图		
	子项名		项目负责人			制 图			校 对		日 期					

深汕汽车城(鹅
埠)12号地块

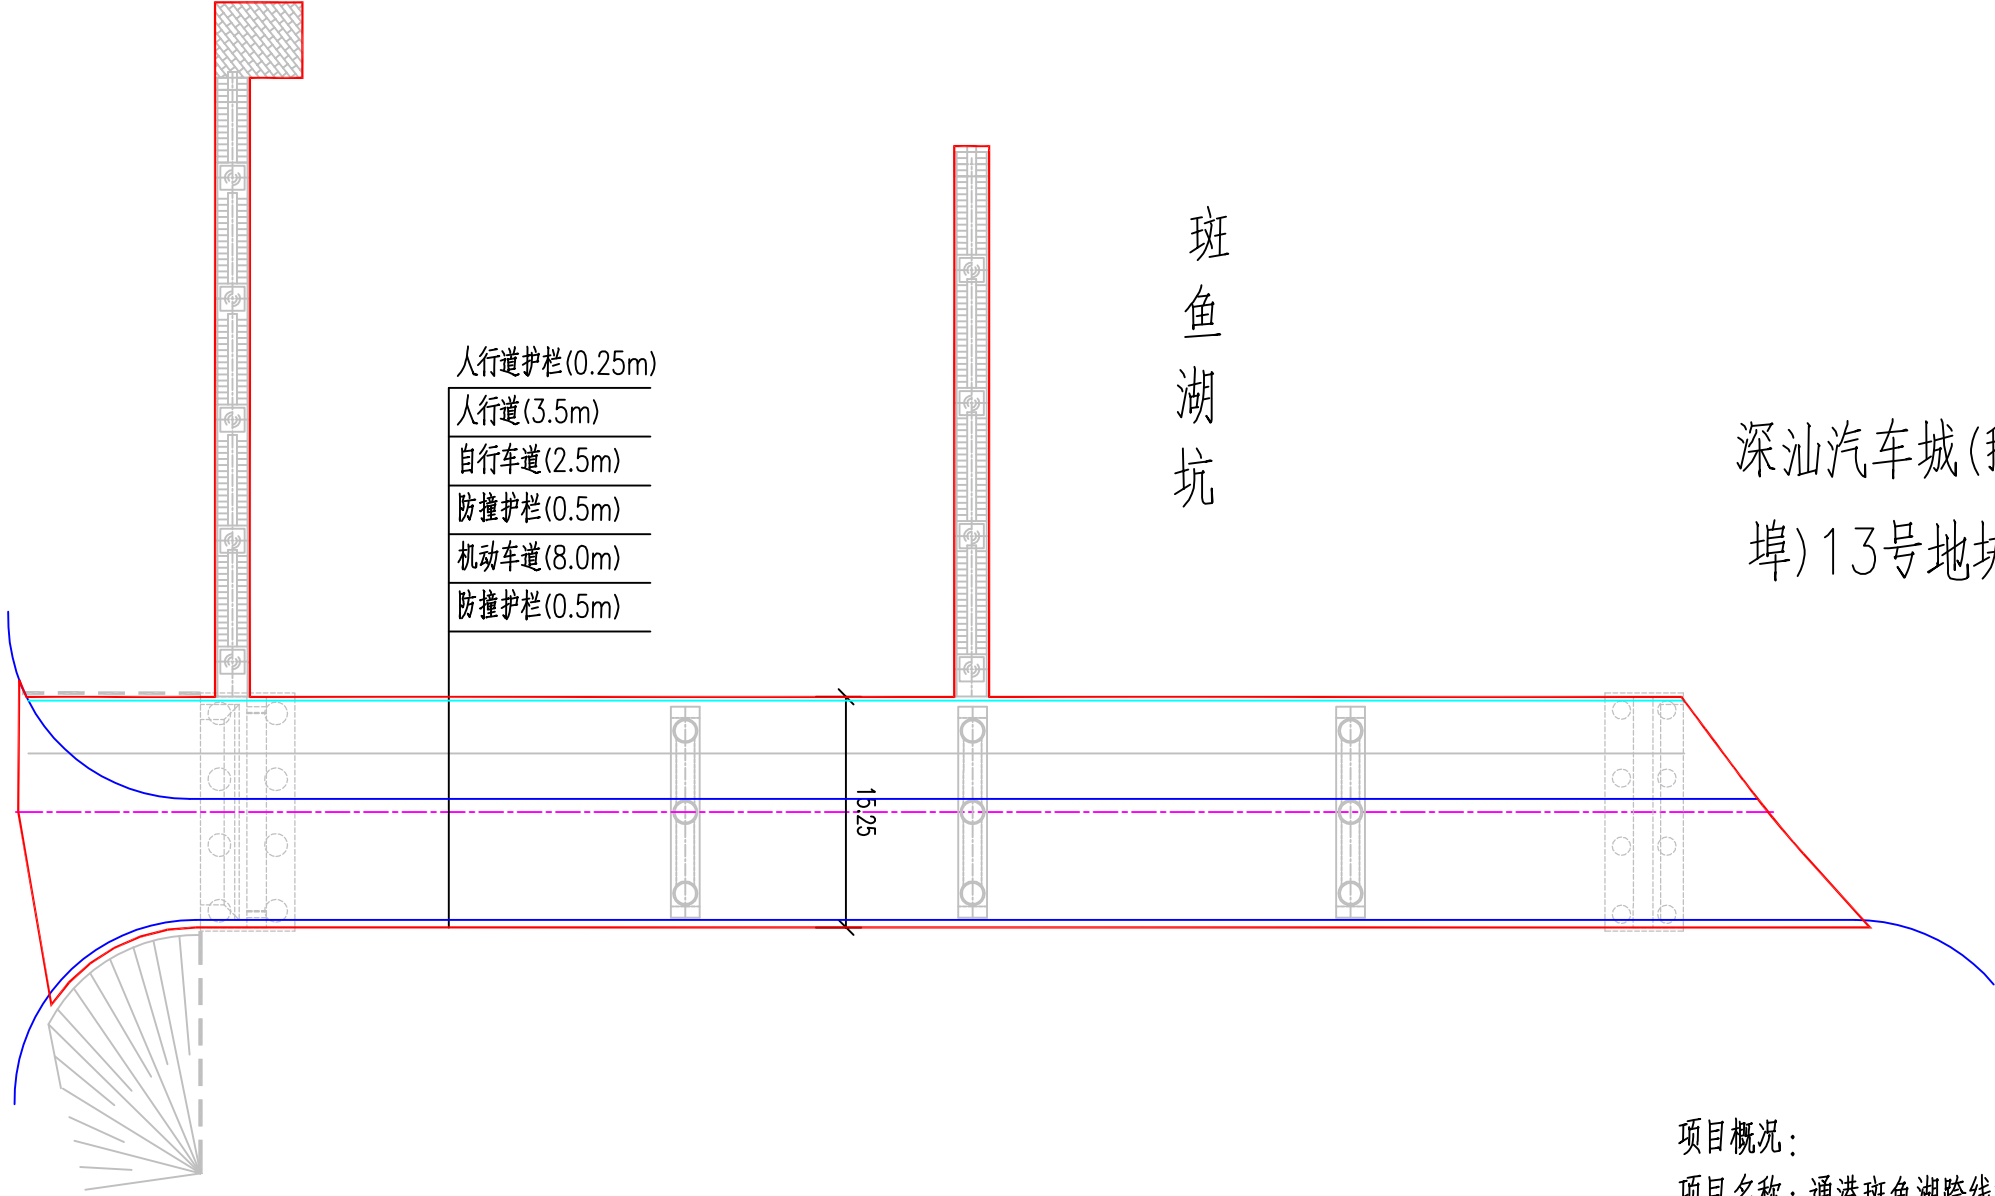

项目概况：
项目名称：通港斑鱼湖跨线桥建设工程
申 请 人：深圳市深汕特别合作区建筑工务署
工程类型：市政工程
道路等级：按城市支路标准建设
道路长度：116米
道路红线宽度：15.25米

图例：
通港斑鱼湖跨线桥建设工程红线