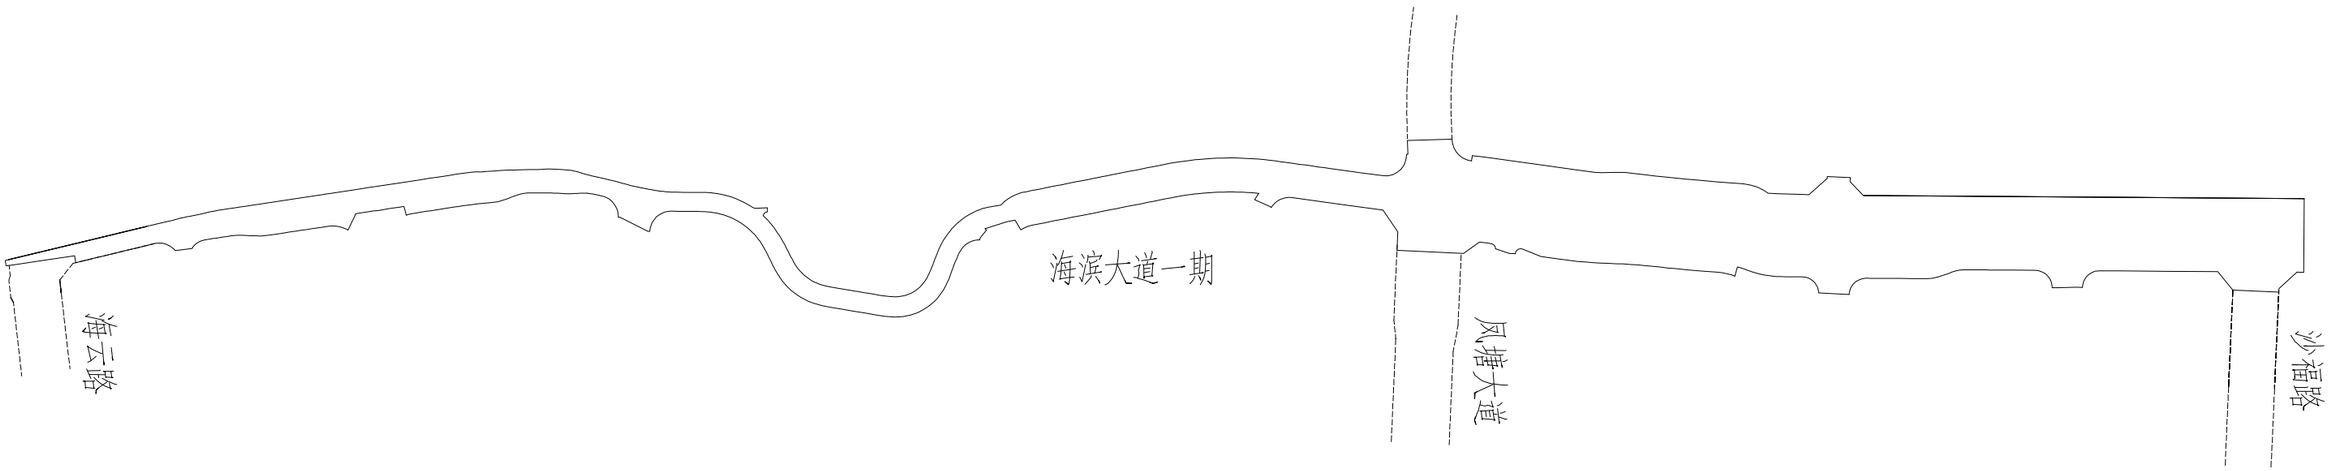

海滨大道一期道路平面图

						设计阶段	施工图	设计专业	道路	设计日期	2022.09	建设单位	深圳市宝安区建筑工务局
						项目负责人			专业负责人				
						项目执行负责人			校 对			CISDI 中冶赛迪	
						审 定			设计师				
序次	更改原因及内容	修改人	日 期	审核人	日 期	审 核			制 图				

项目名称	深圳空港新城启动区综合管廊及道路一体化工程设计
子项名称	海滨大道一期道路工程（海云路—沙福路西延段）
图纸名称	海滨大道一期道路总平面图
图 号	2RO-2 A 1/1