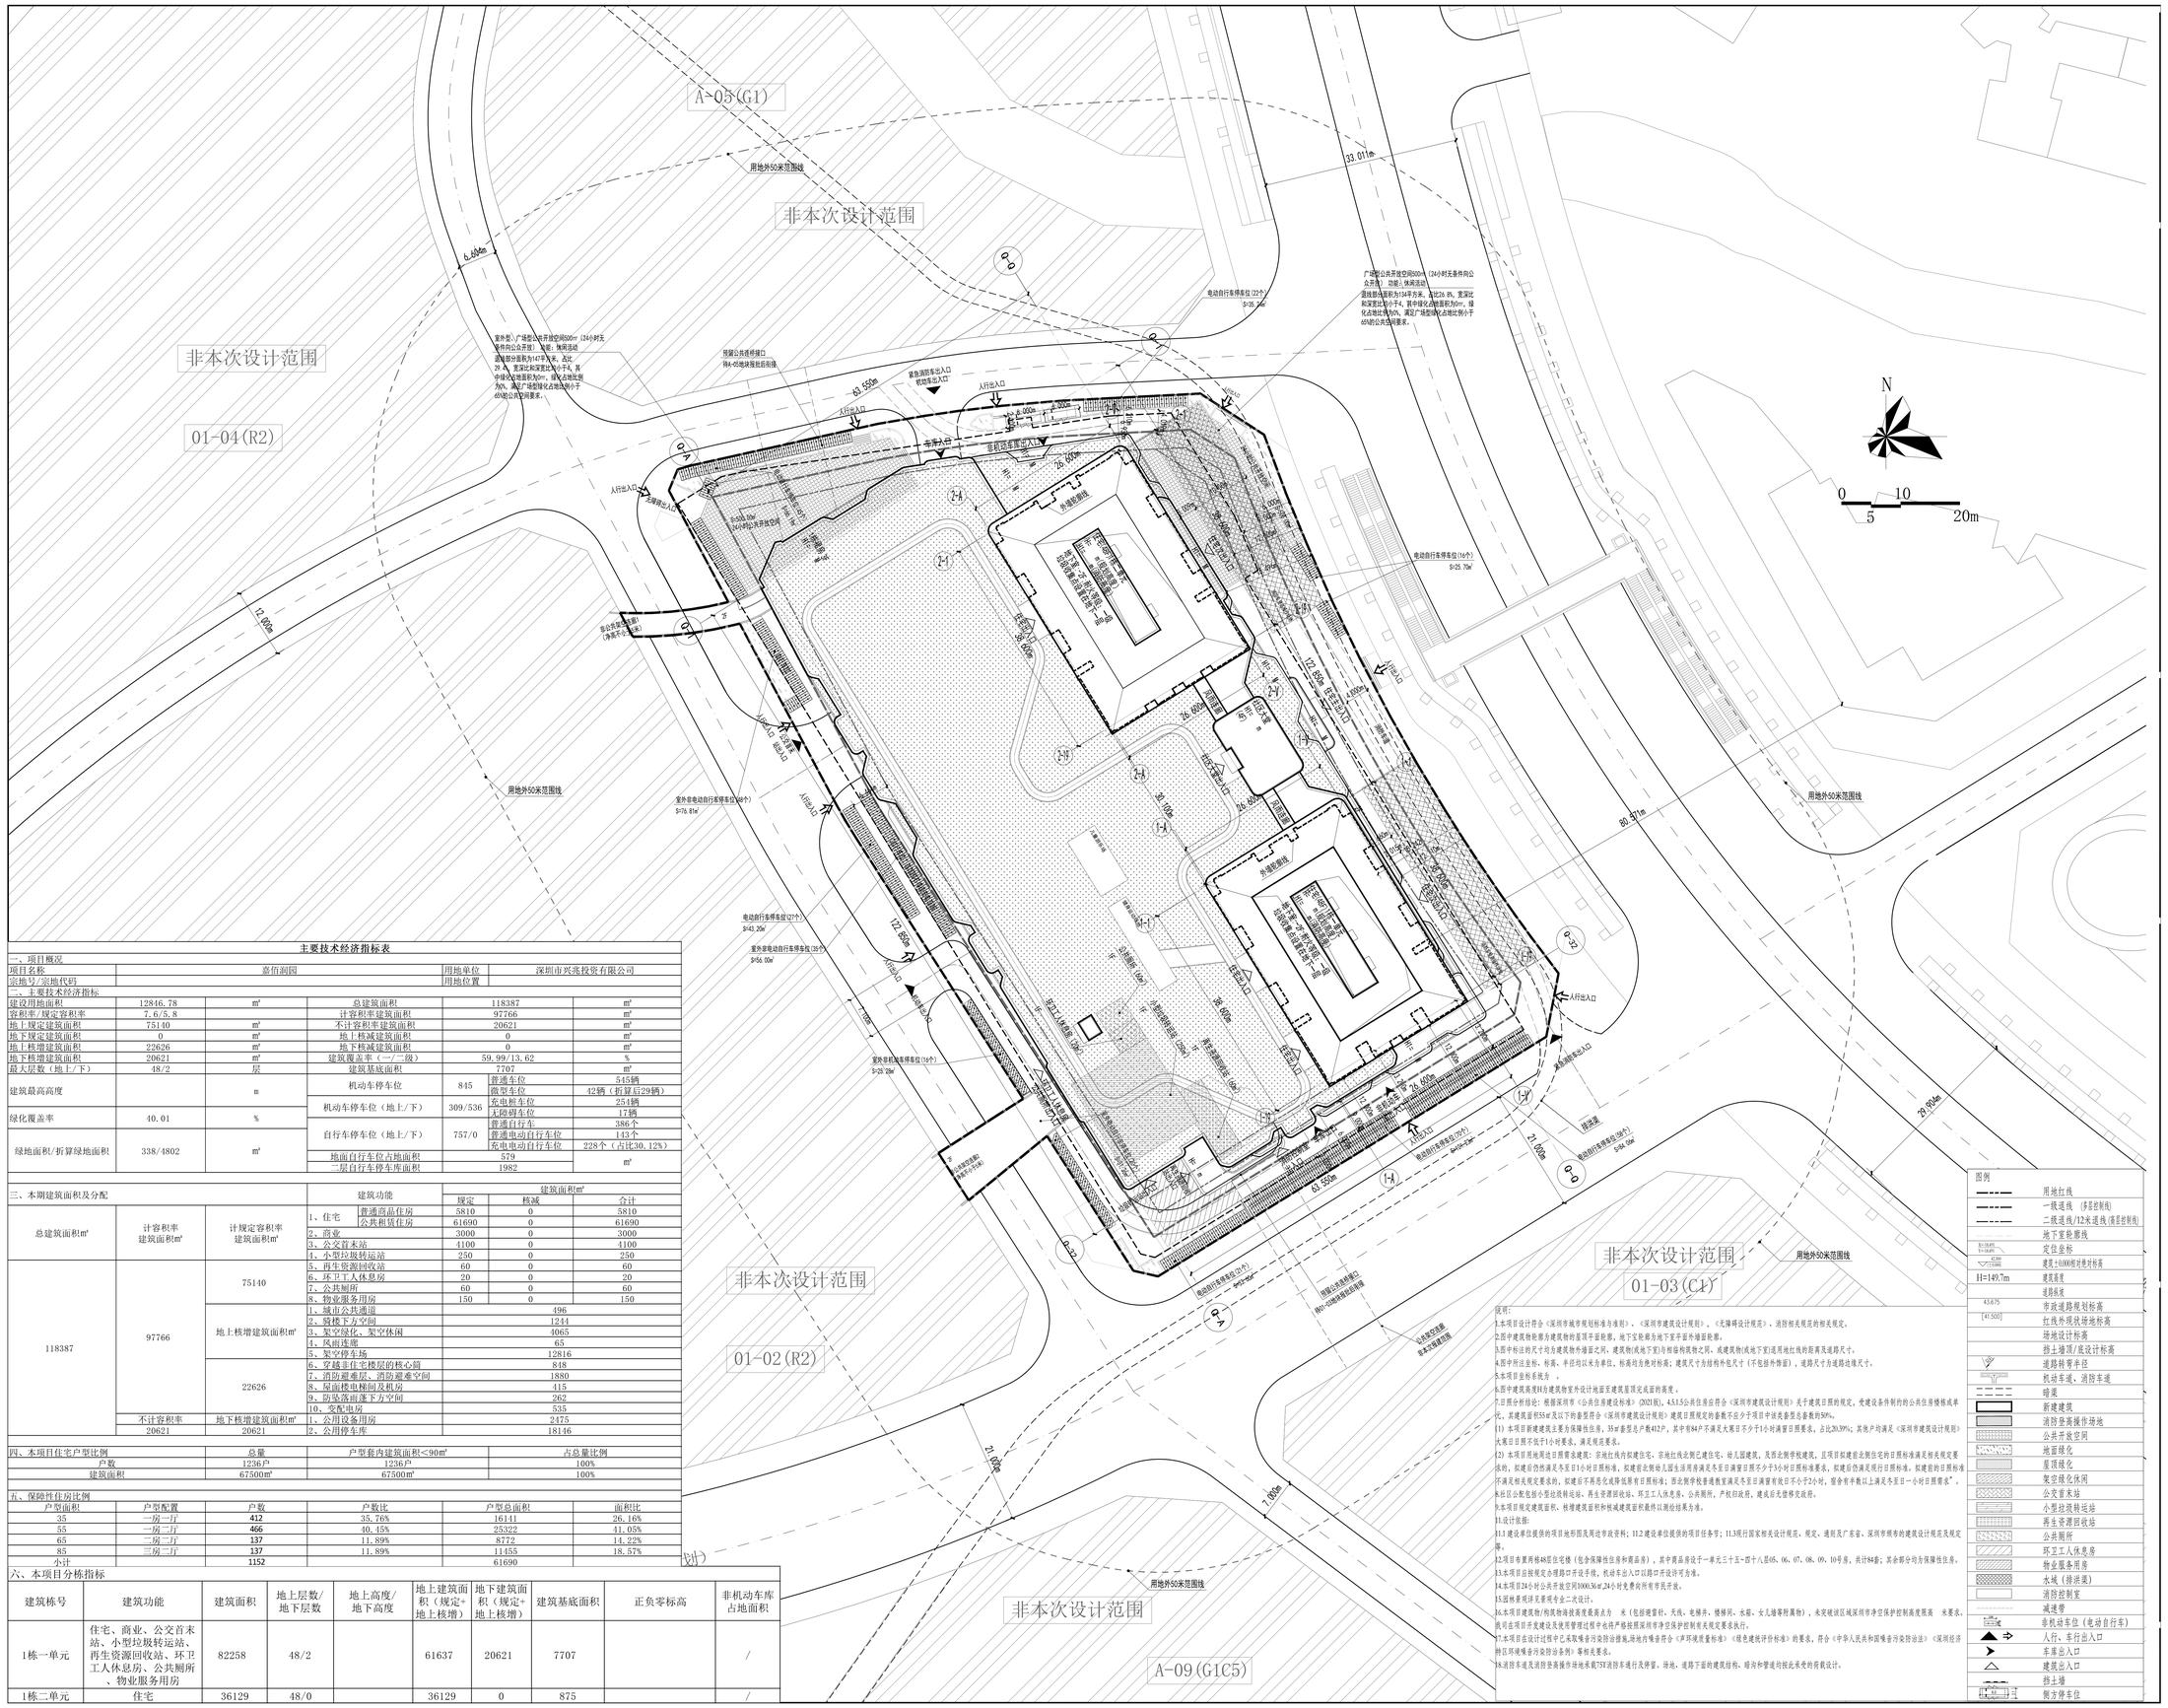
A-05(G1)
用地外50米范围线
非本次设计范围
非本次设计范围
01-04(R2)
6.440m
12.000m
33.011m
80.371m
29.934m
63.550m
122.850m
122.850m
80.100m
26.600m
21.000m
7.000m
Q-0
Q-1
Q-2
Q-3
Q-4
Q-22
Q-32
室外型人广场型公共开放空间500㎡（24小时无条件向公众开放）功能：休闲活动
混龄部分面积为147平方米，占比29.4%，宽深比和宽高比为1:1.5，其中绿化地面积为0%，绿化占地比例为0%，满足广场型绿化占地比例不低于65%的公共空间要求。
混凝土共用楼梯口
用A-05地块现状后街道
电动自行车停车位（22个）
S=26.70㎡
广场型公共开放空间500㎡（24小时无条件向公众开放）功能：休闲活动
混龄部分面积为134平方米，占比26.8%，宽深比和宽高比为1:1.5，其中绿化占地面积为0㎡，绿化占地比例为0%，满足广场型绿化占地比例不低于65%的公共空间要求。
电动自行车停车位（16个）
S=25.70㎡
电动自行车停车位（27个）
S=43.20㎡
室外非电动自行车停车位（35个）
S=56.00㎡
室外非电动自行车停车位（16个）
S=25.70㎡
电动自行车停车位（25个）
S=40.00㎡
室外非电动自行车停车位（49个）
S=76.81㎡
人行出入口
车库入口
非机动车库出入口
住宅出入口
人防疏散出口
垃圾收集点
垃圾收集点
垃圾收集点