


附件 1：项目总平面图

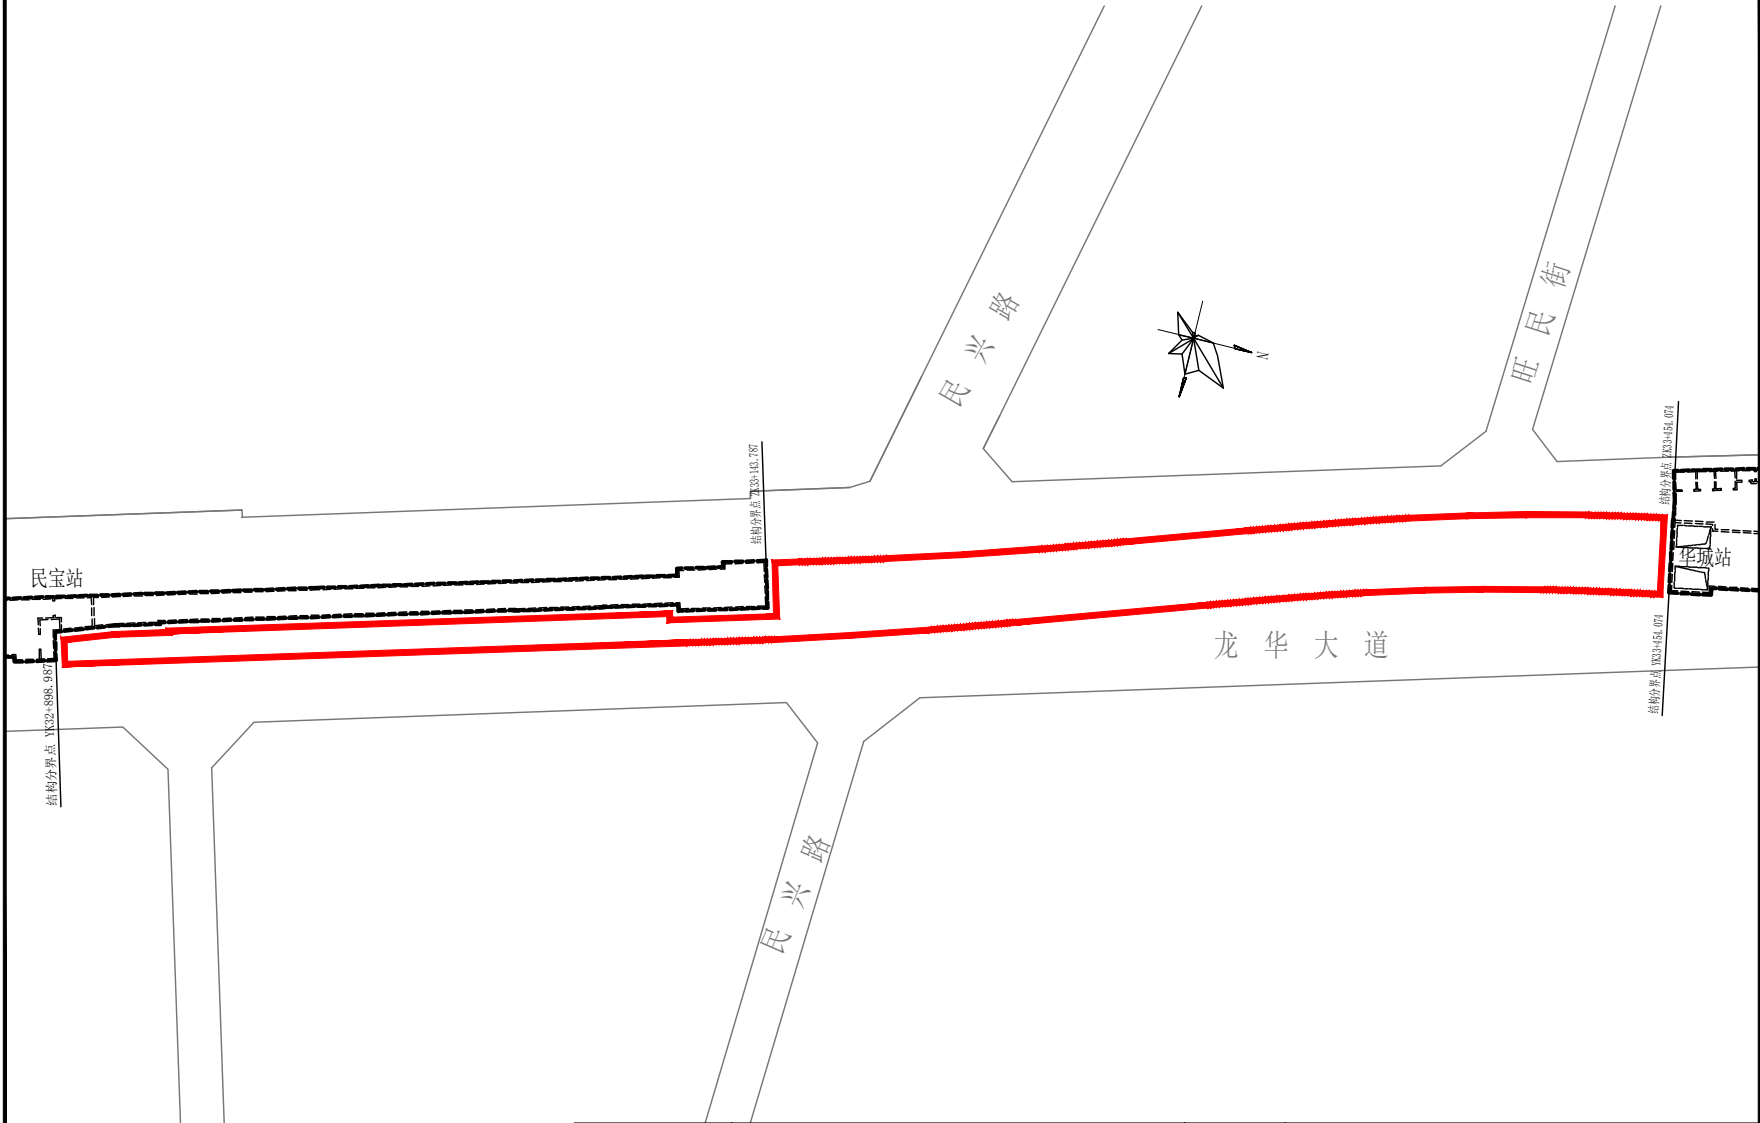

工程方案公示范围

项目名称	深圳市城市轨道交通27号线一期工程	图名	民宝站-华城站区间总平面图
------	-------------------	----	---------------