


项目概况

项目名称：赤岭头一片区城市更新单元配套道路新建工程—岭逸路

道路等级：城市支路

道路宽度：15米

车道数量：双向2车道

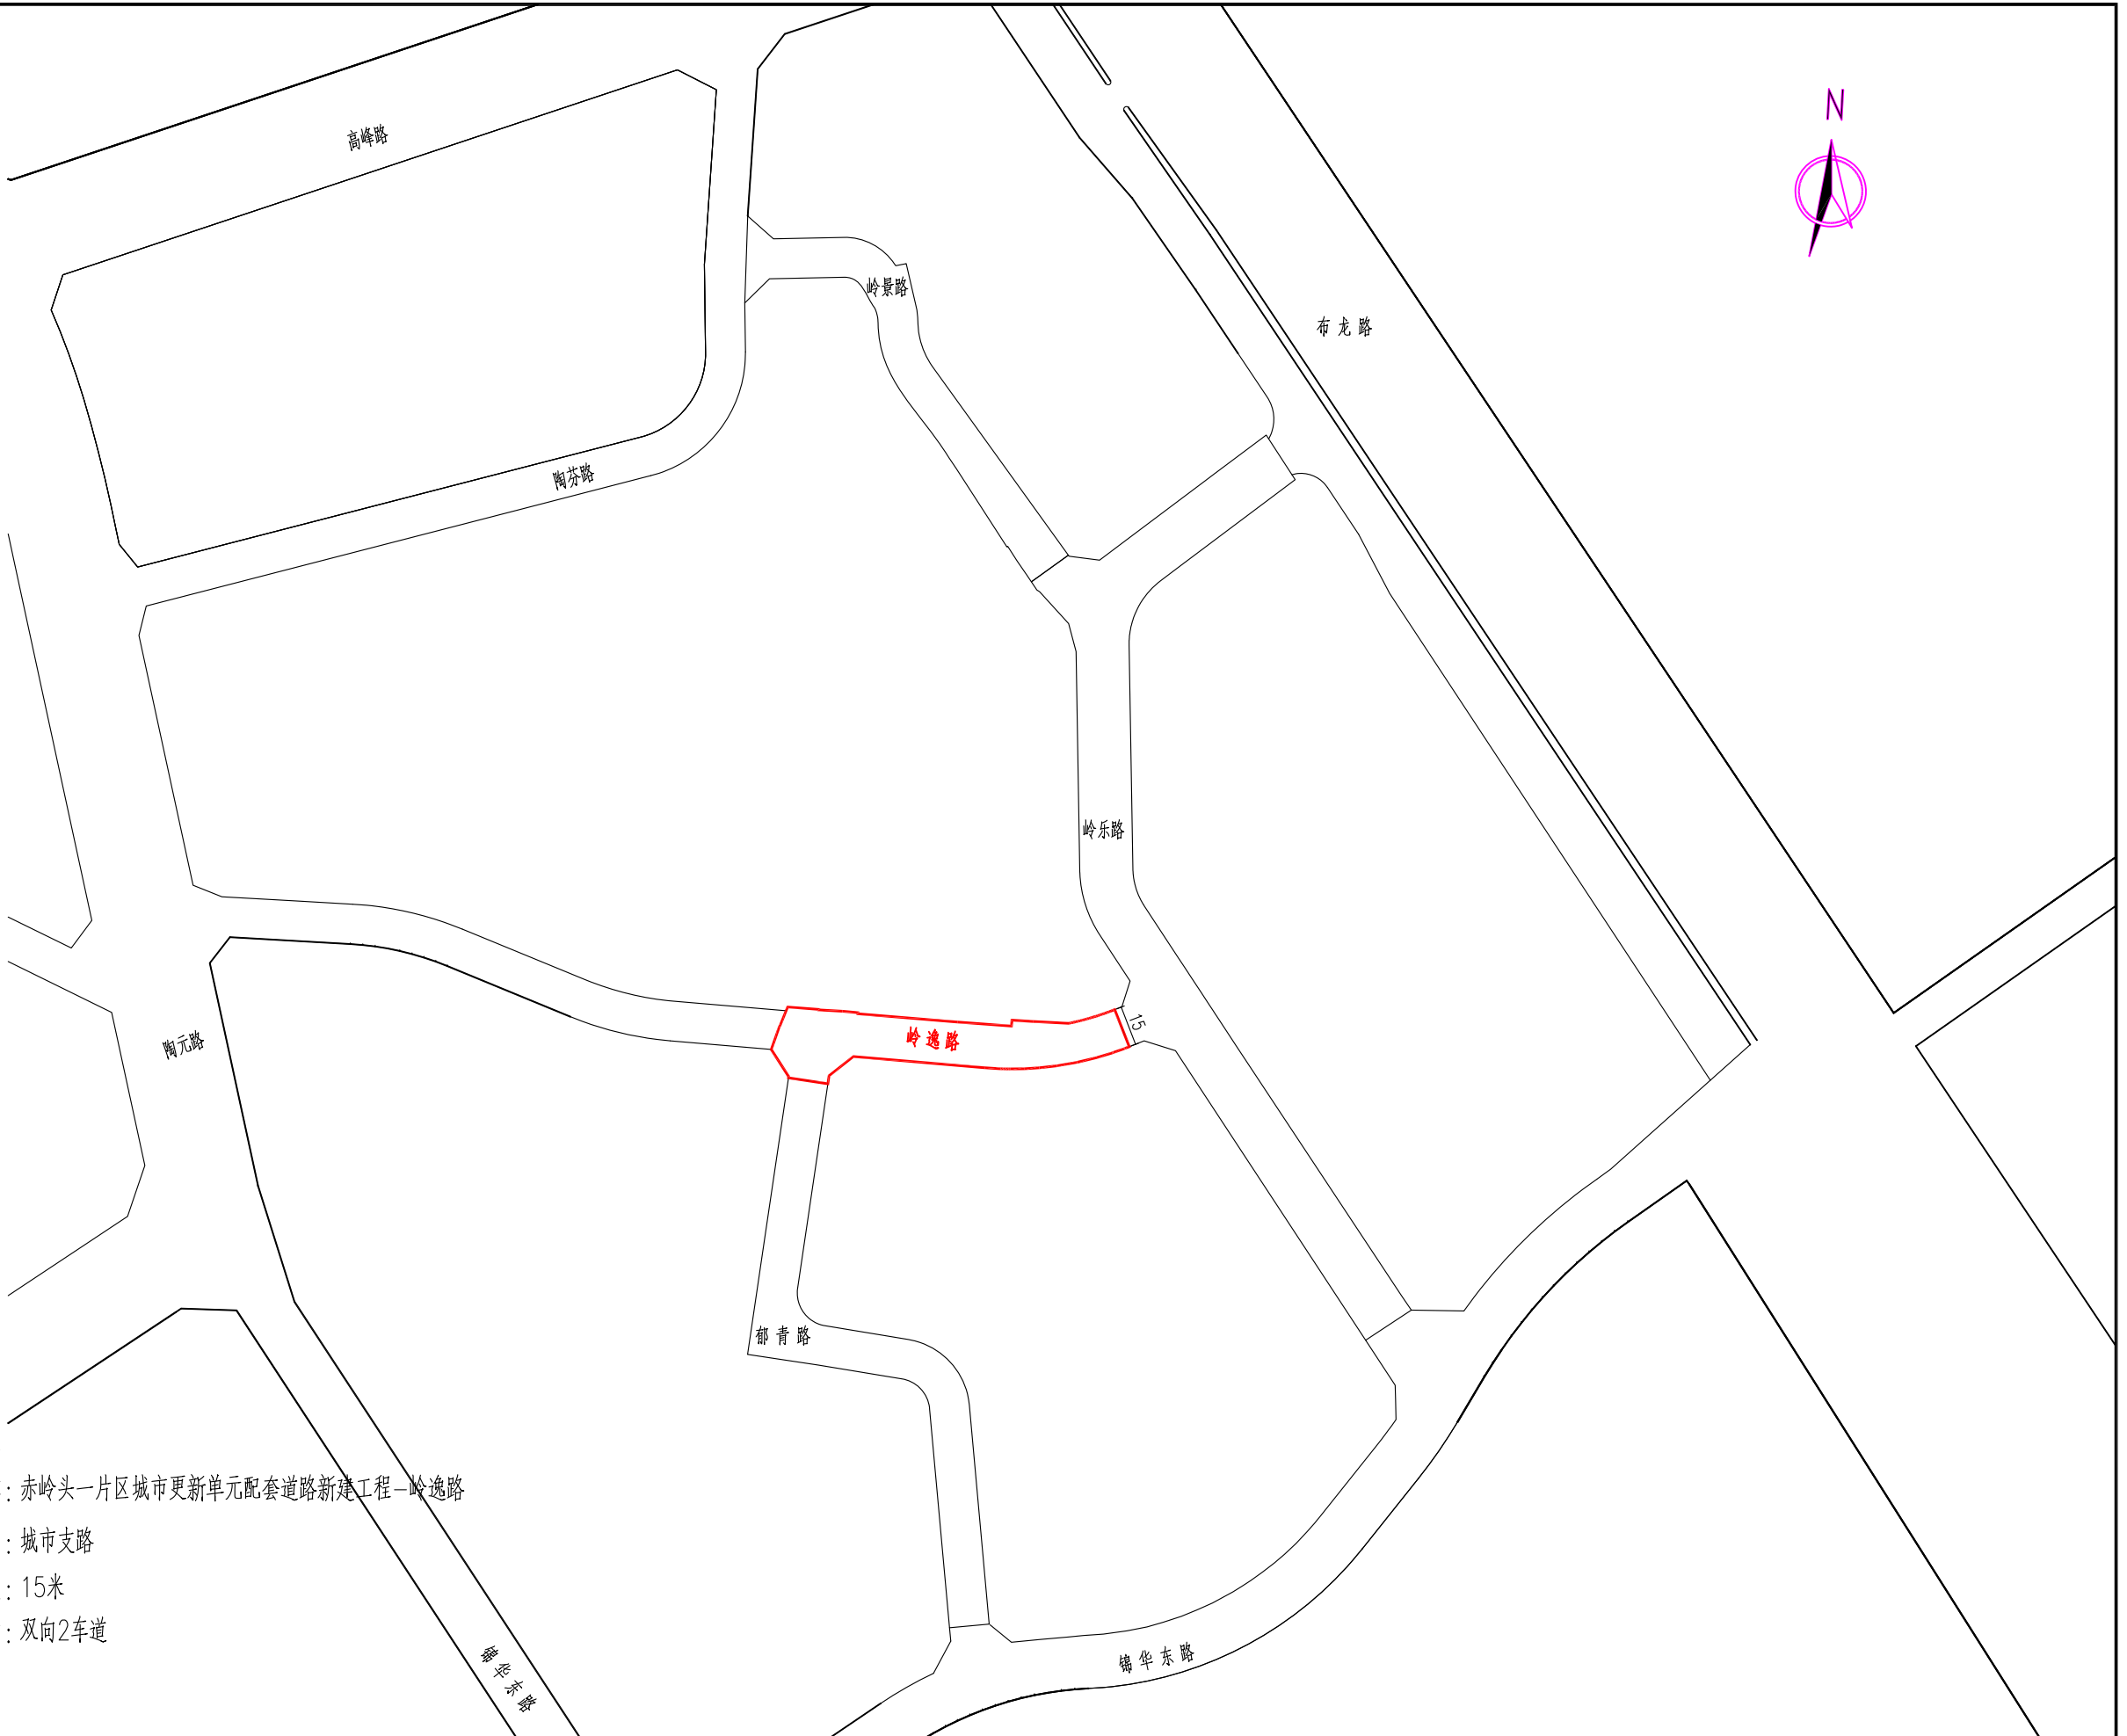

项目名称

赤岭头一片区城市更新单元配套道路新建工程-岭逸路

图 名

岭逸路总平面图