


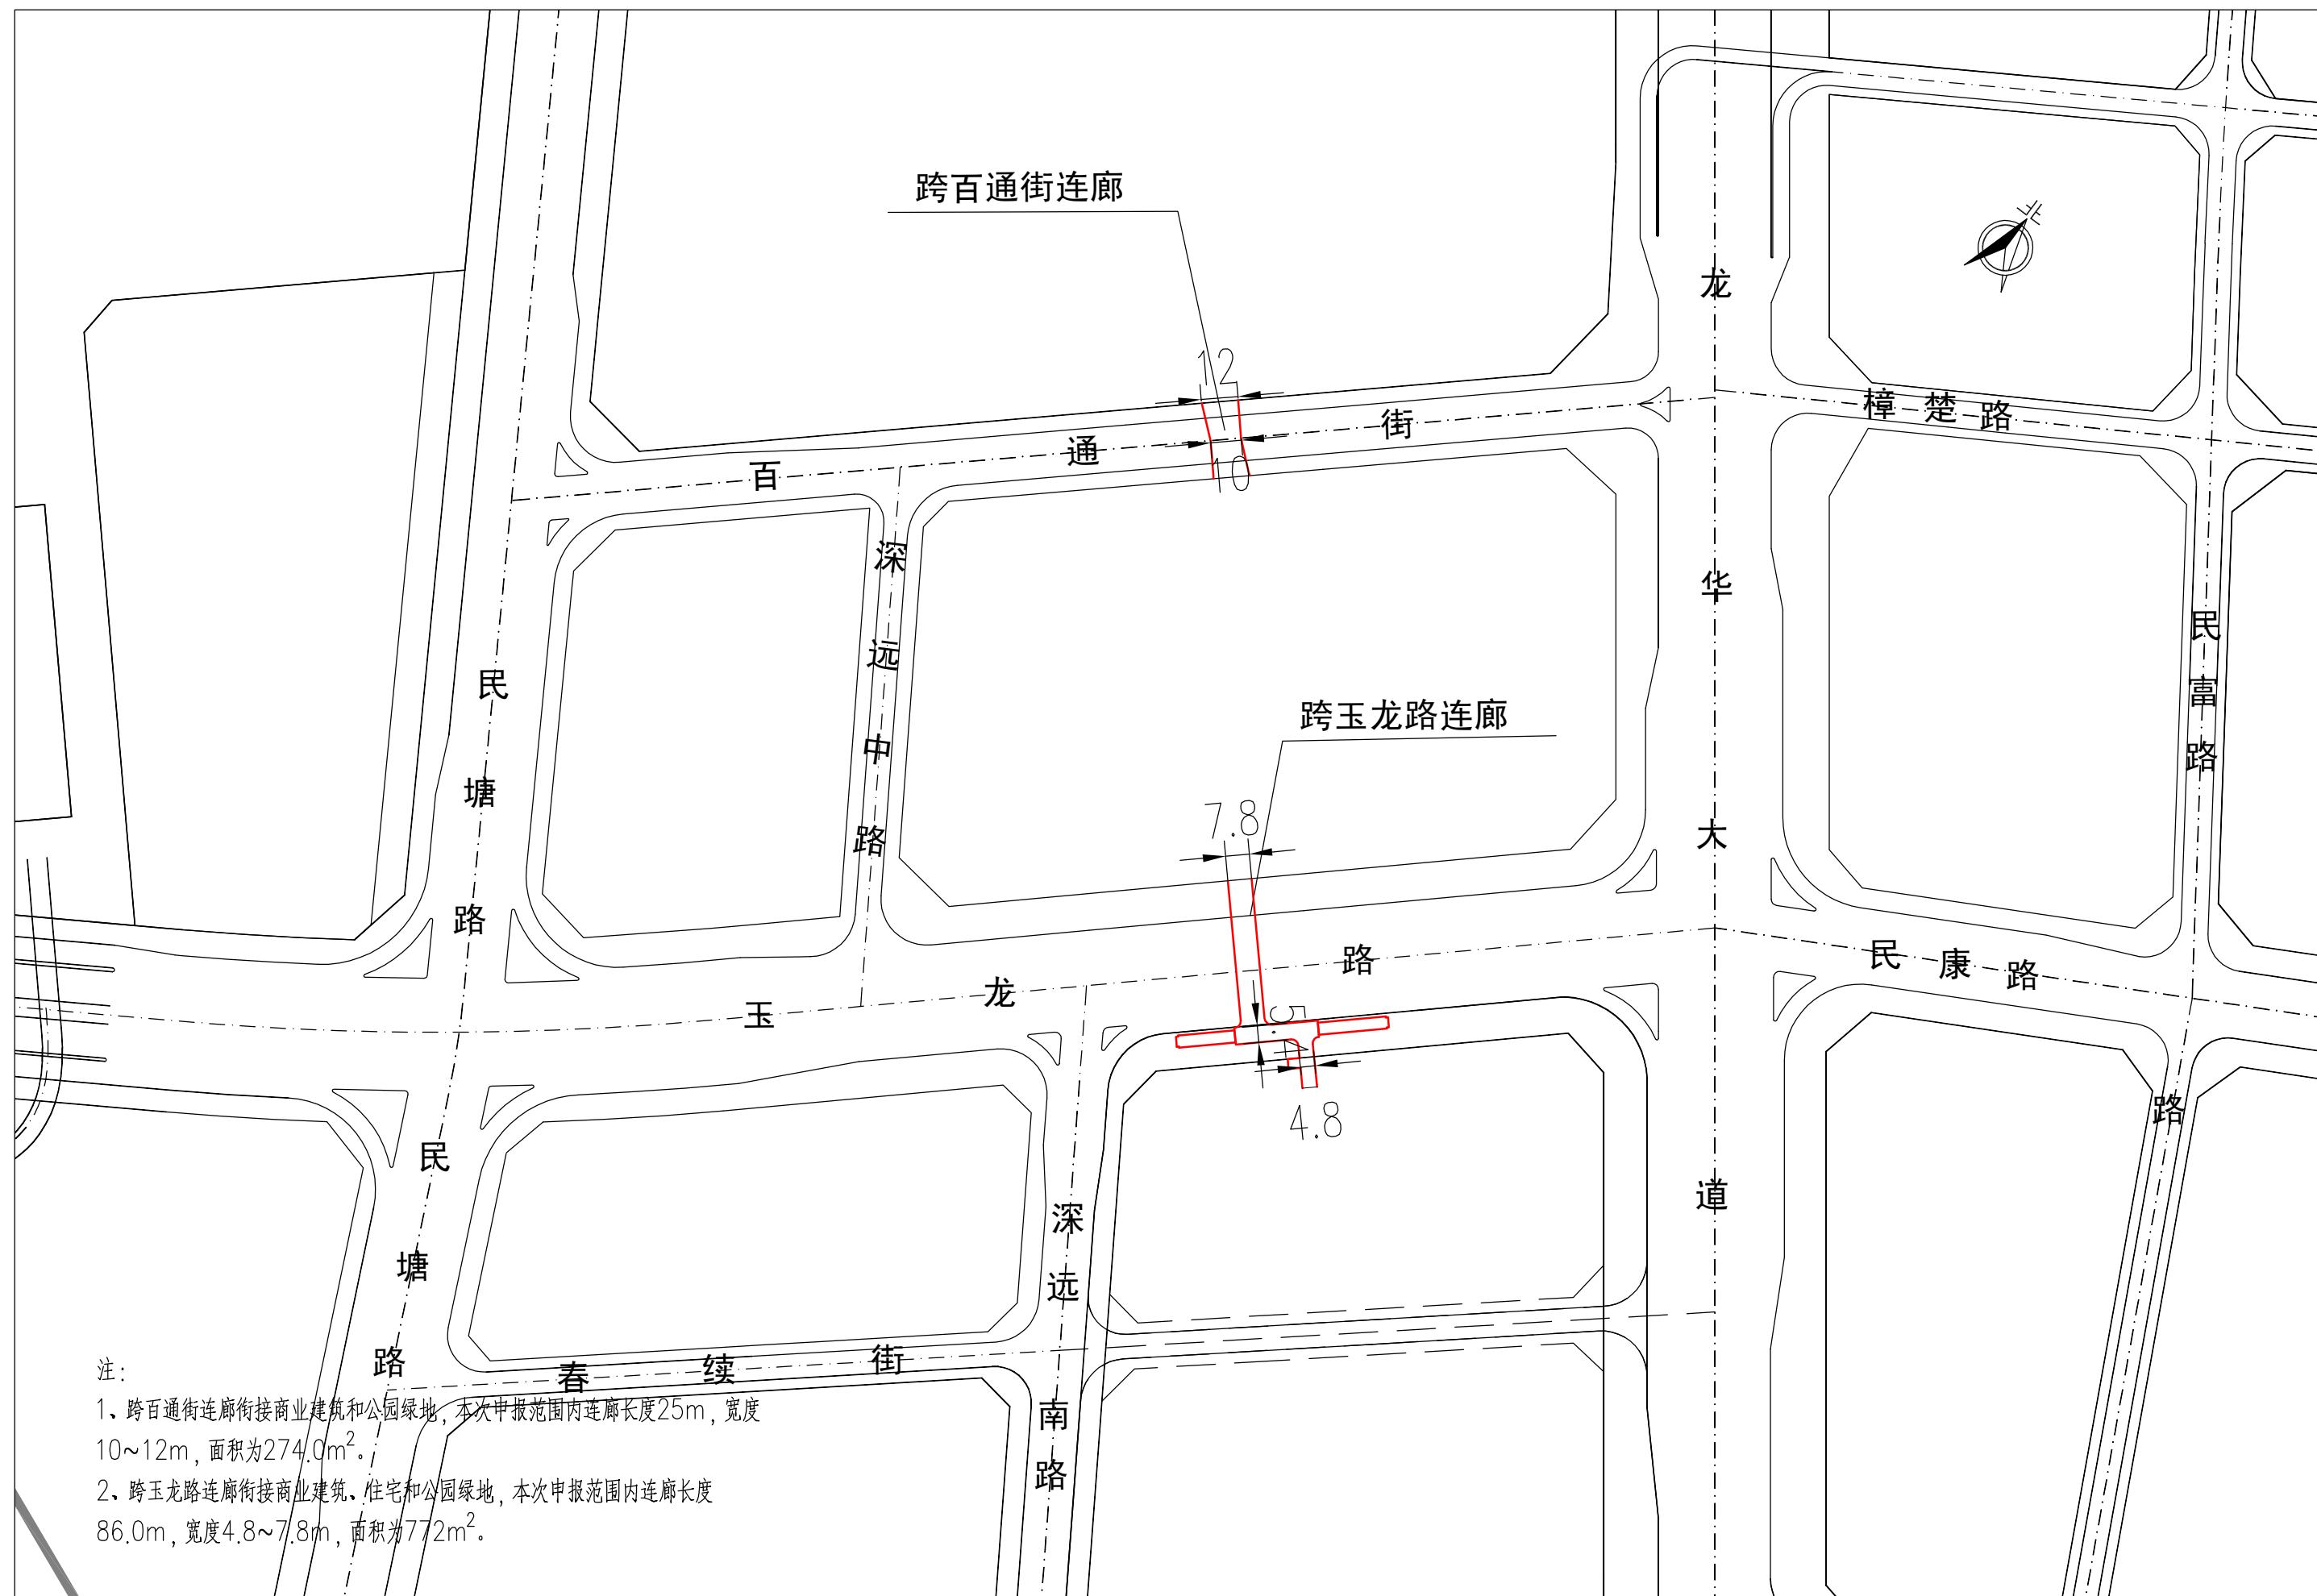

工 程 名 称	跨百通街连廊与跨玉龙路连廊新建工程	图 名	跨百通街连廊与跨玉龙路连廊新建工程总平面图
---------	-------------------	-----	-----------------------