


航城街道规划二路（规划三路-规划五路） 新建工程（永久用地）使用林地范围图

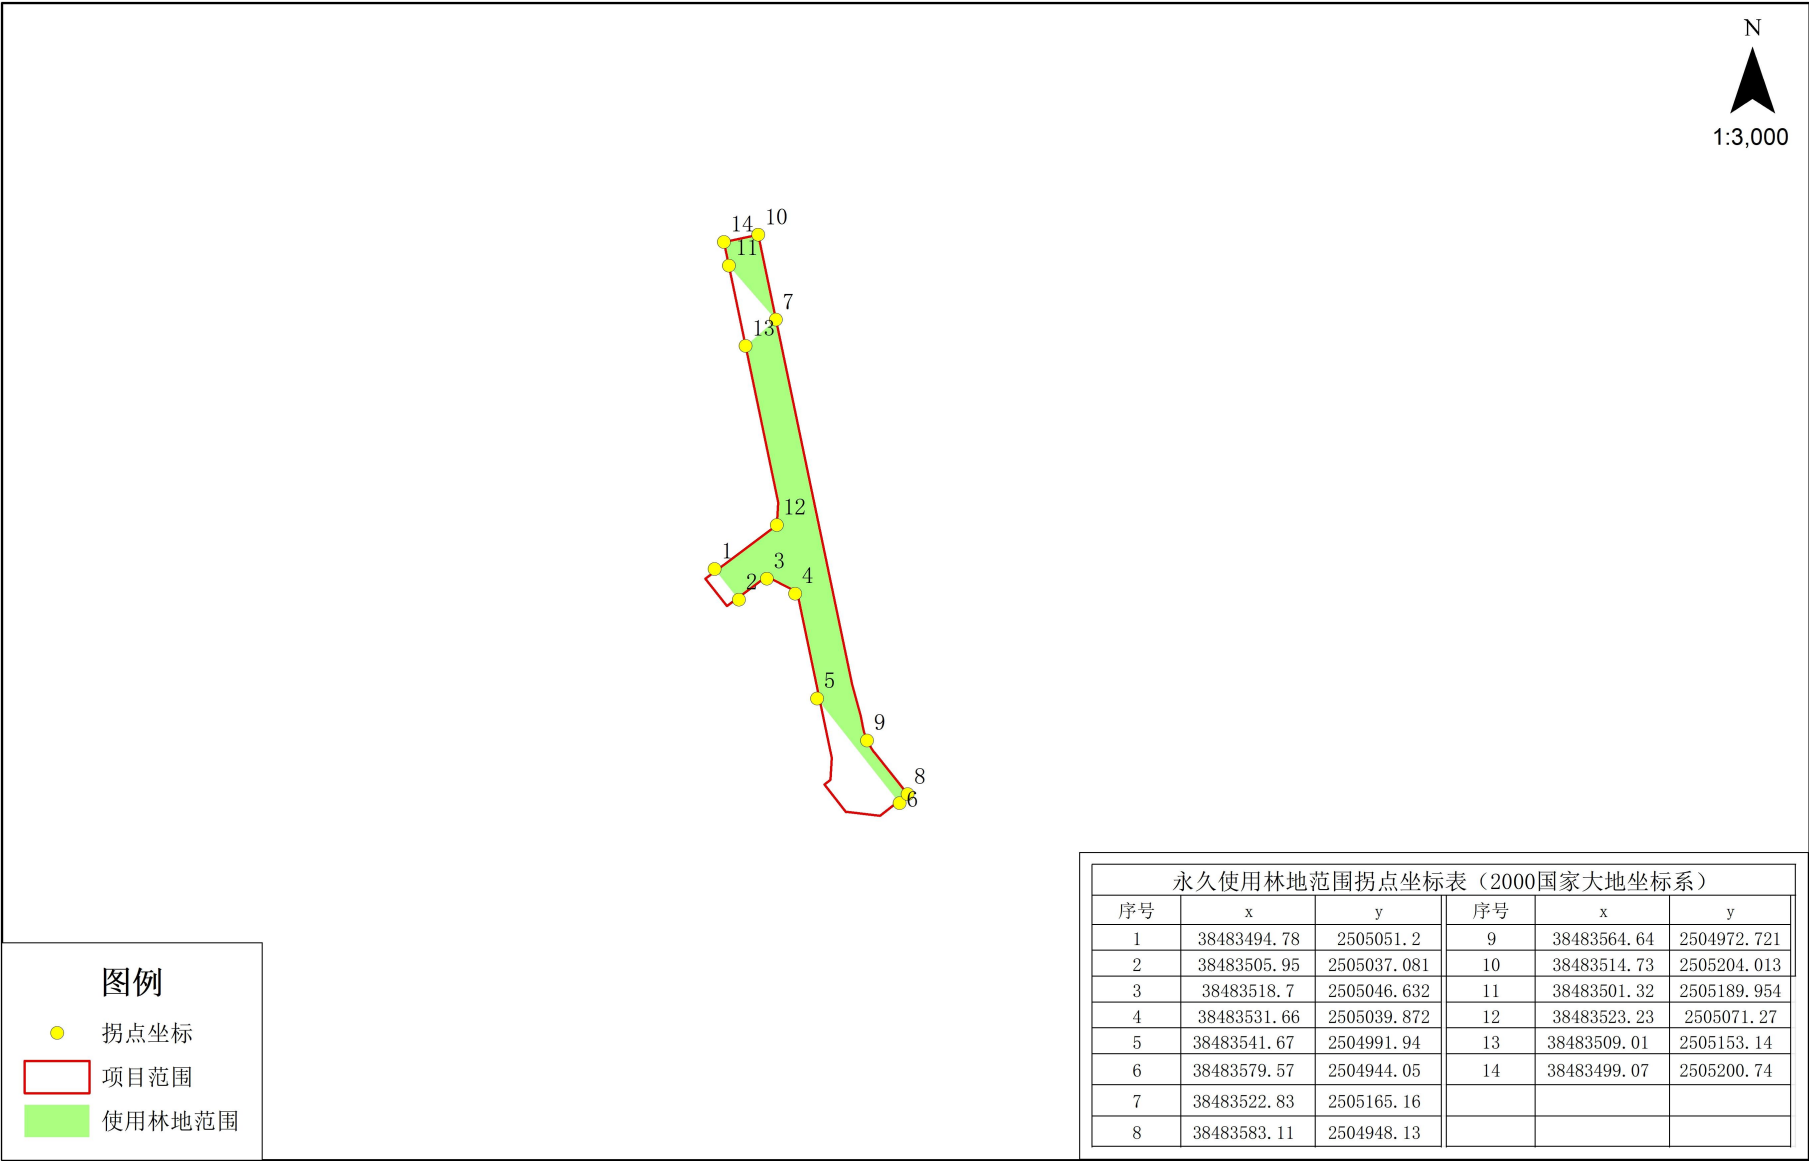

航城街道规划二路（规划三路-规划五路） 新建工程（临时用地）使用林地范围图

