


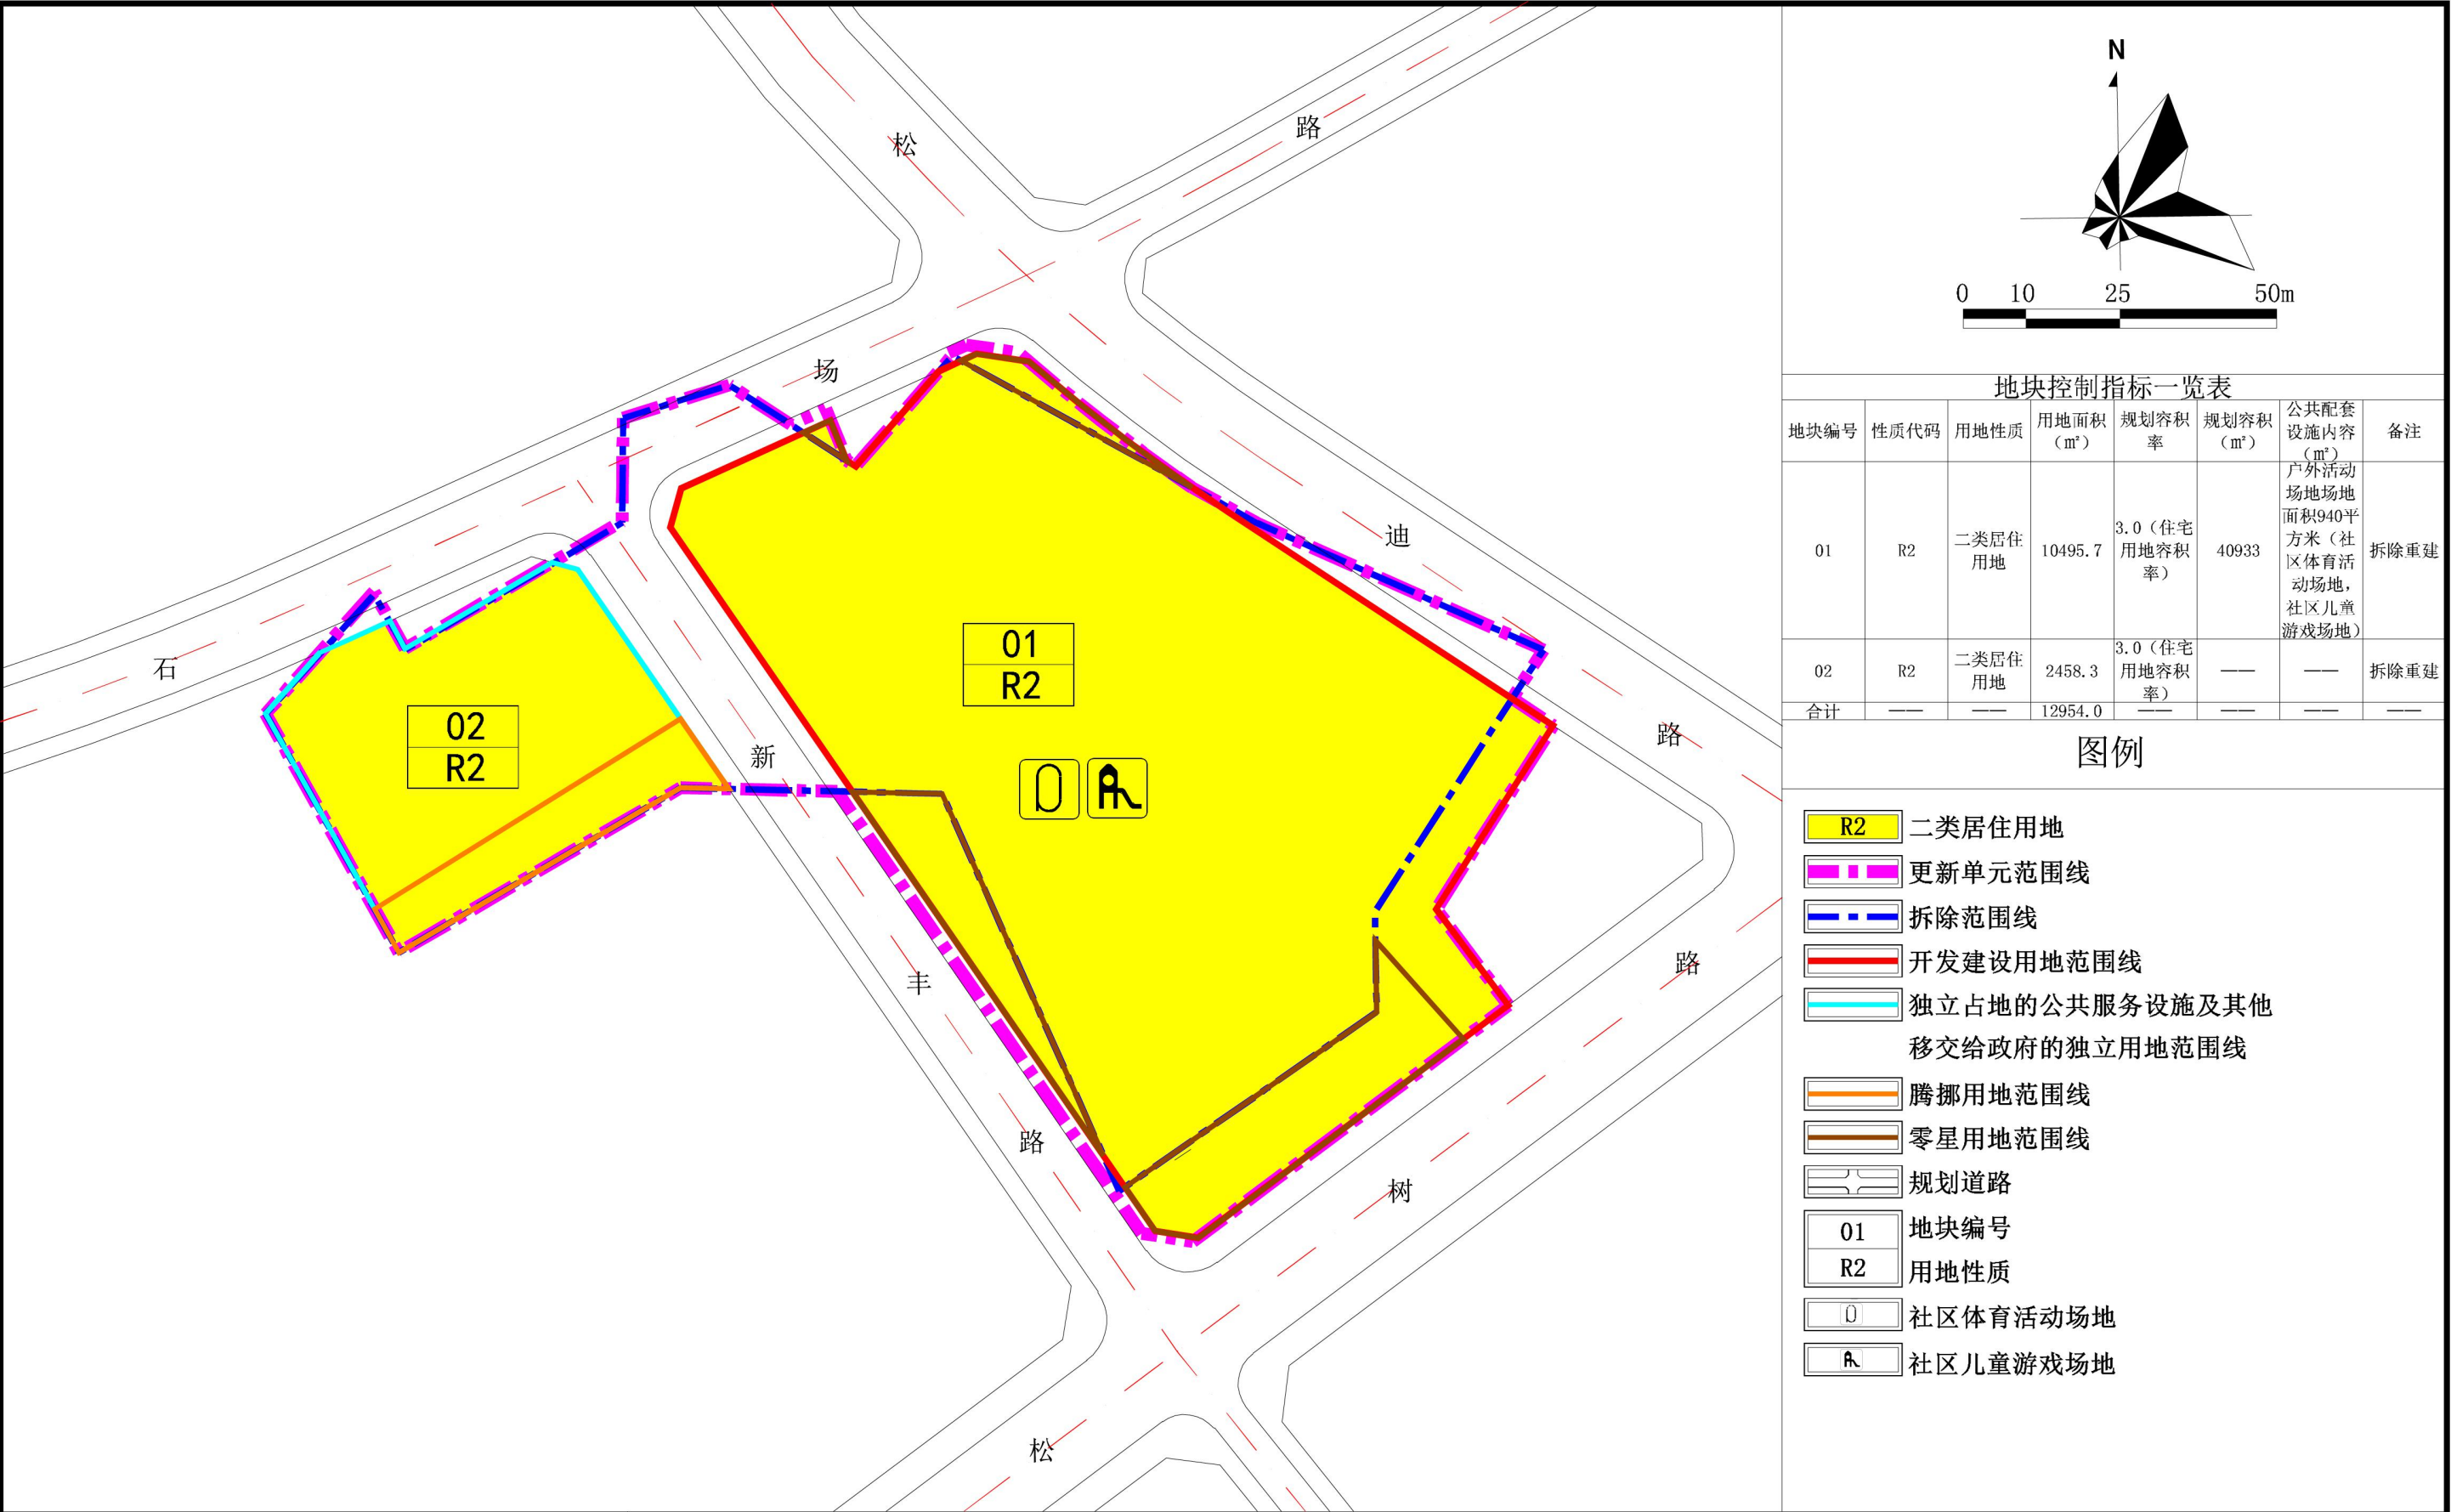

地块划分与指标控制图

大鹏新区葵涌办事处联达工业片区城市更新单元项目