


区位图



实施深化方案

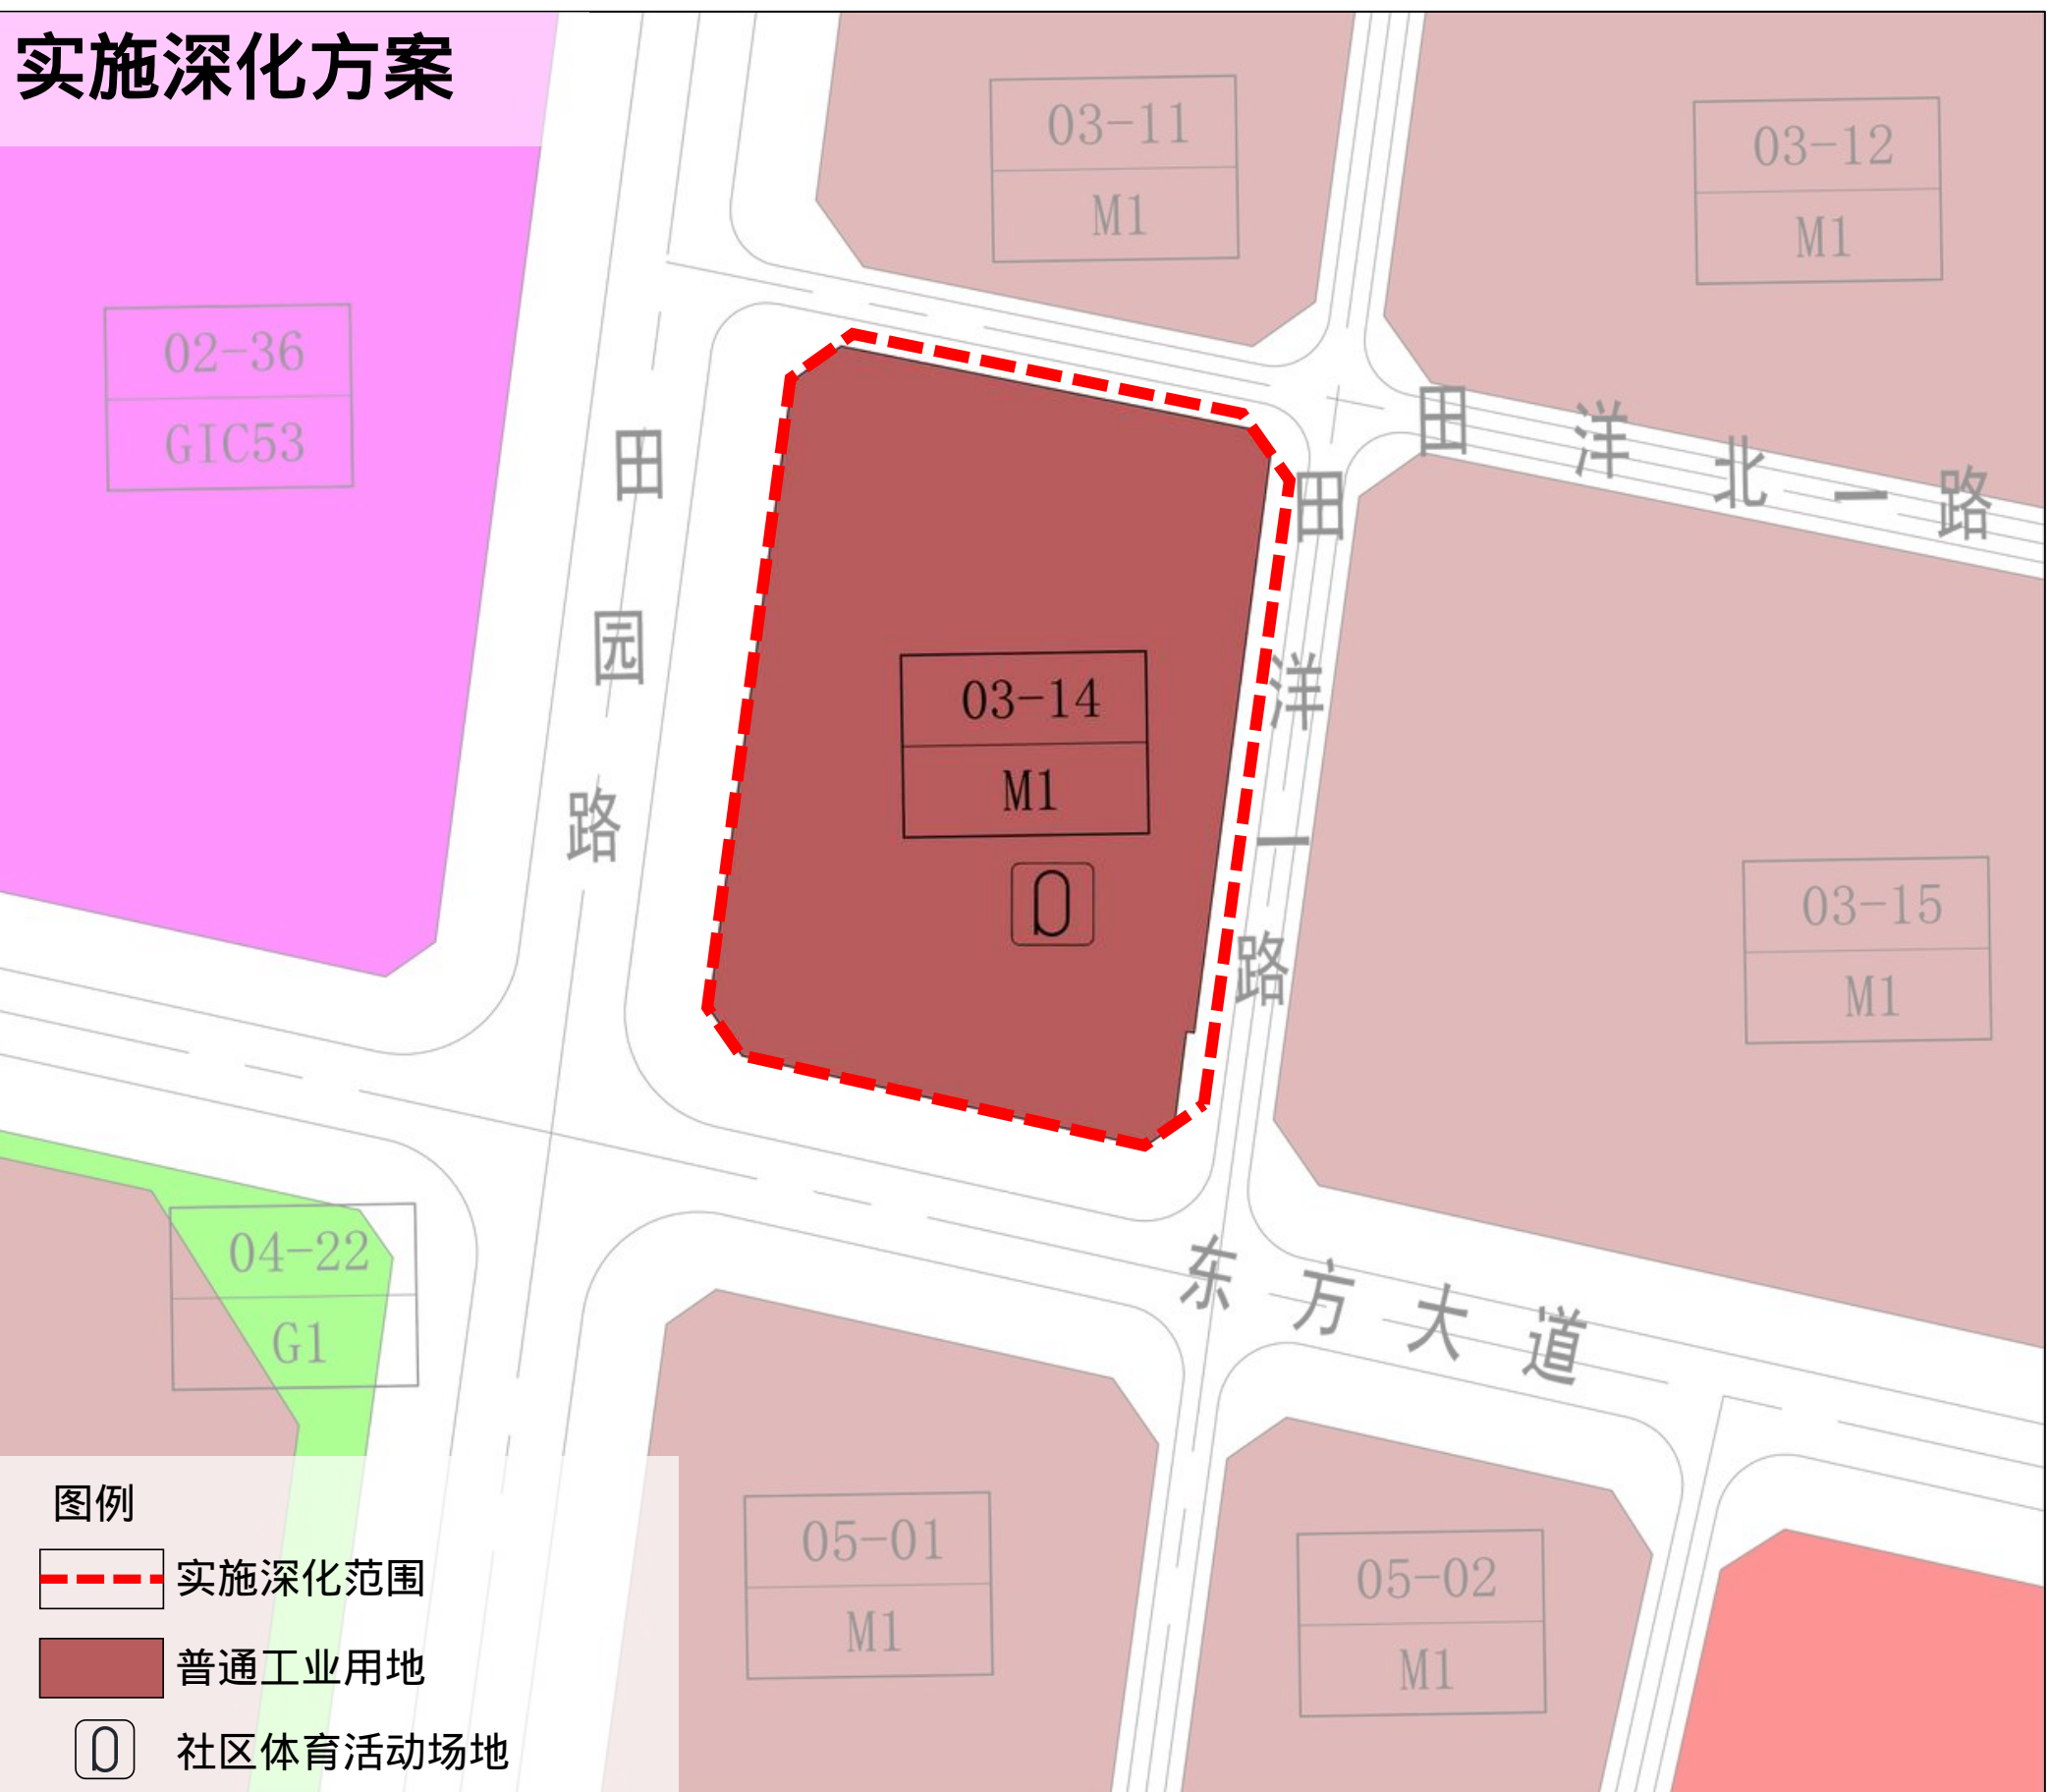

实施深化情况说明

地块控制指标一览表（实施深化前）								地块控制指标一览表（实施深化后）							
地块编号	用地代码	用地性质	用地面积（平方米）	容积率	规划容积（平方米）	配套设施项目名称	备注	地块编号	用地代码	用地性质	用地面积（平方米）	容积率	规划容积（平方米）	配套设施项目名称	备注
03-14	M1	一类工业用地	16786	——	——	——	——	03-14	M1	普通工业用地	15893	3.2	50857	户外活动场地面积500平方米（社区体育活动场地）	——