


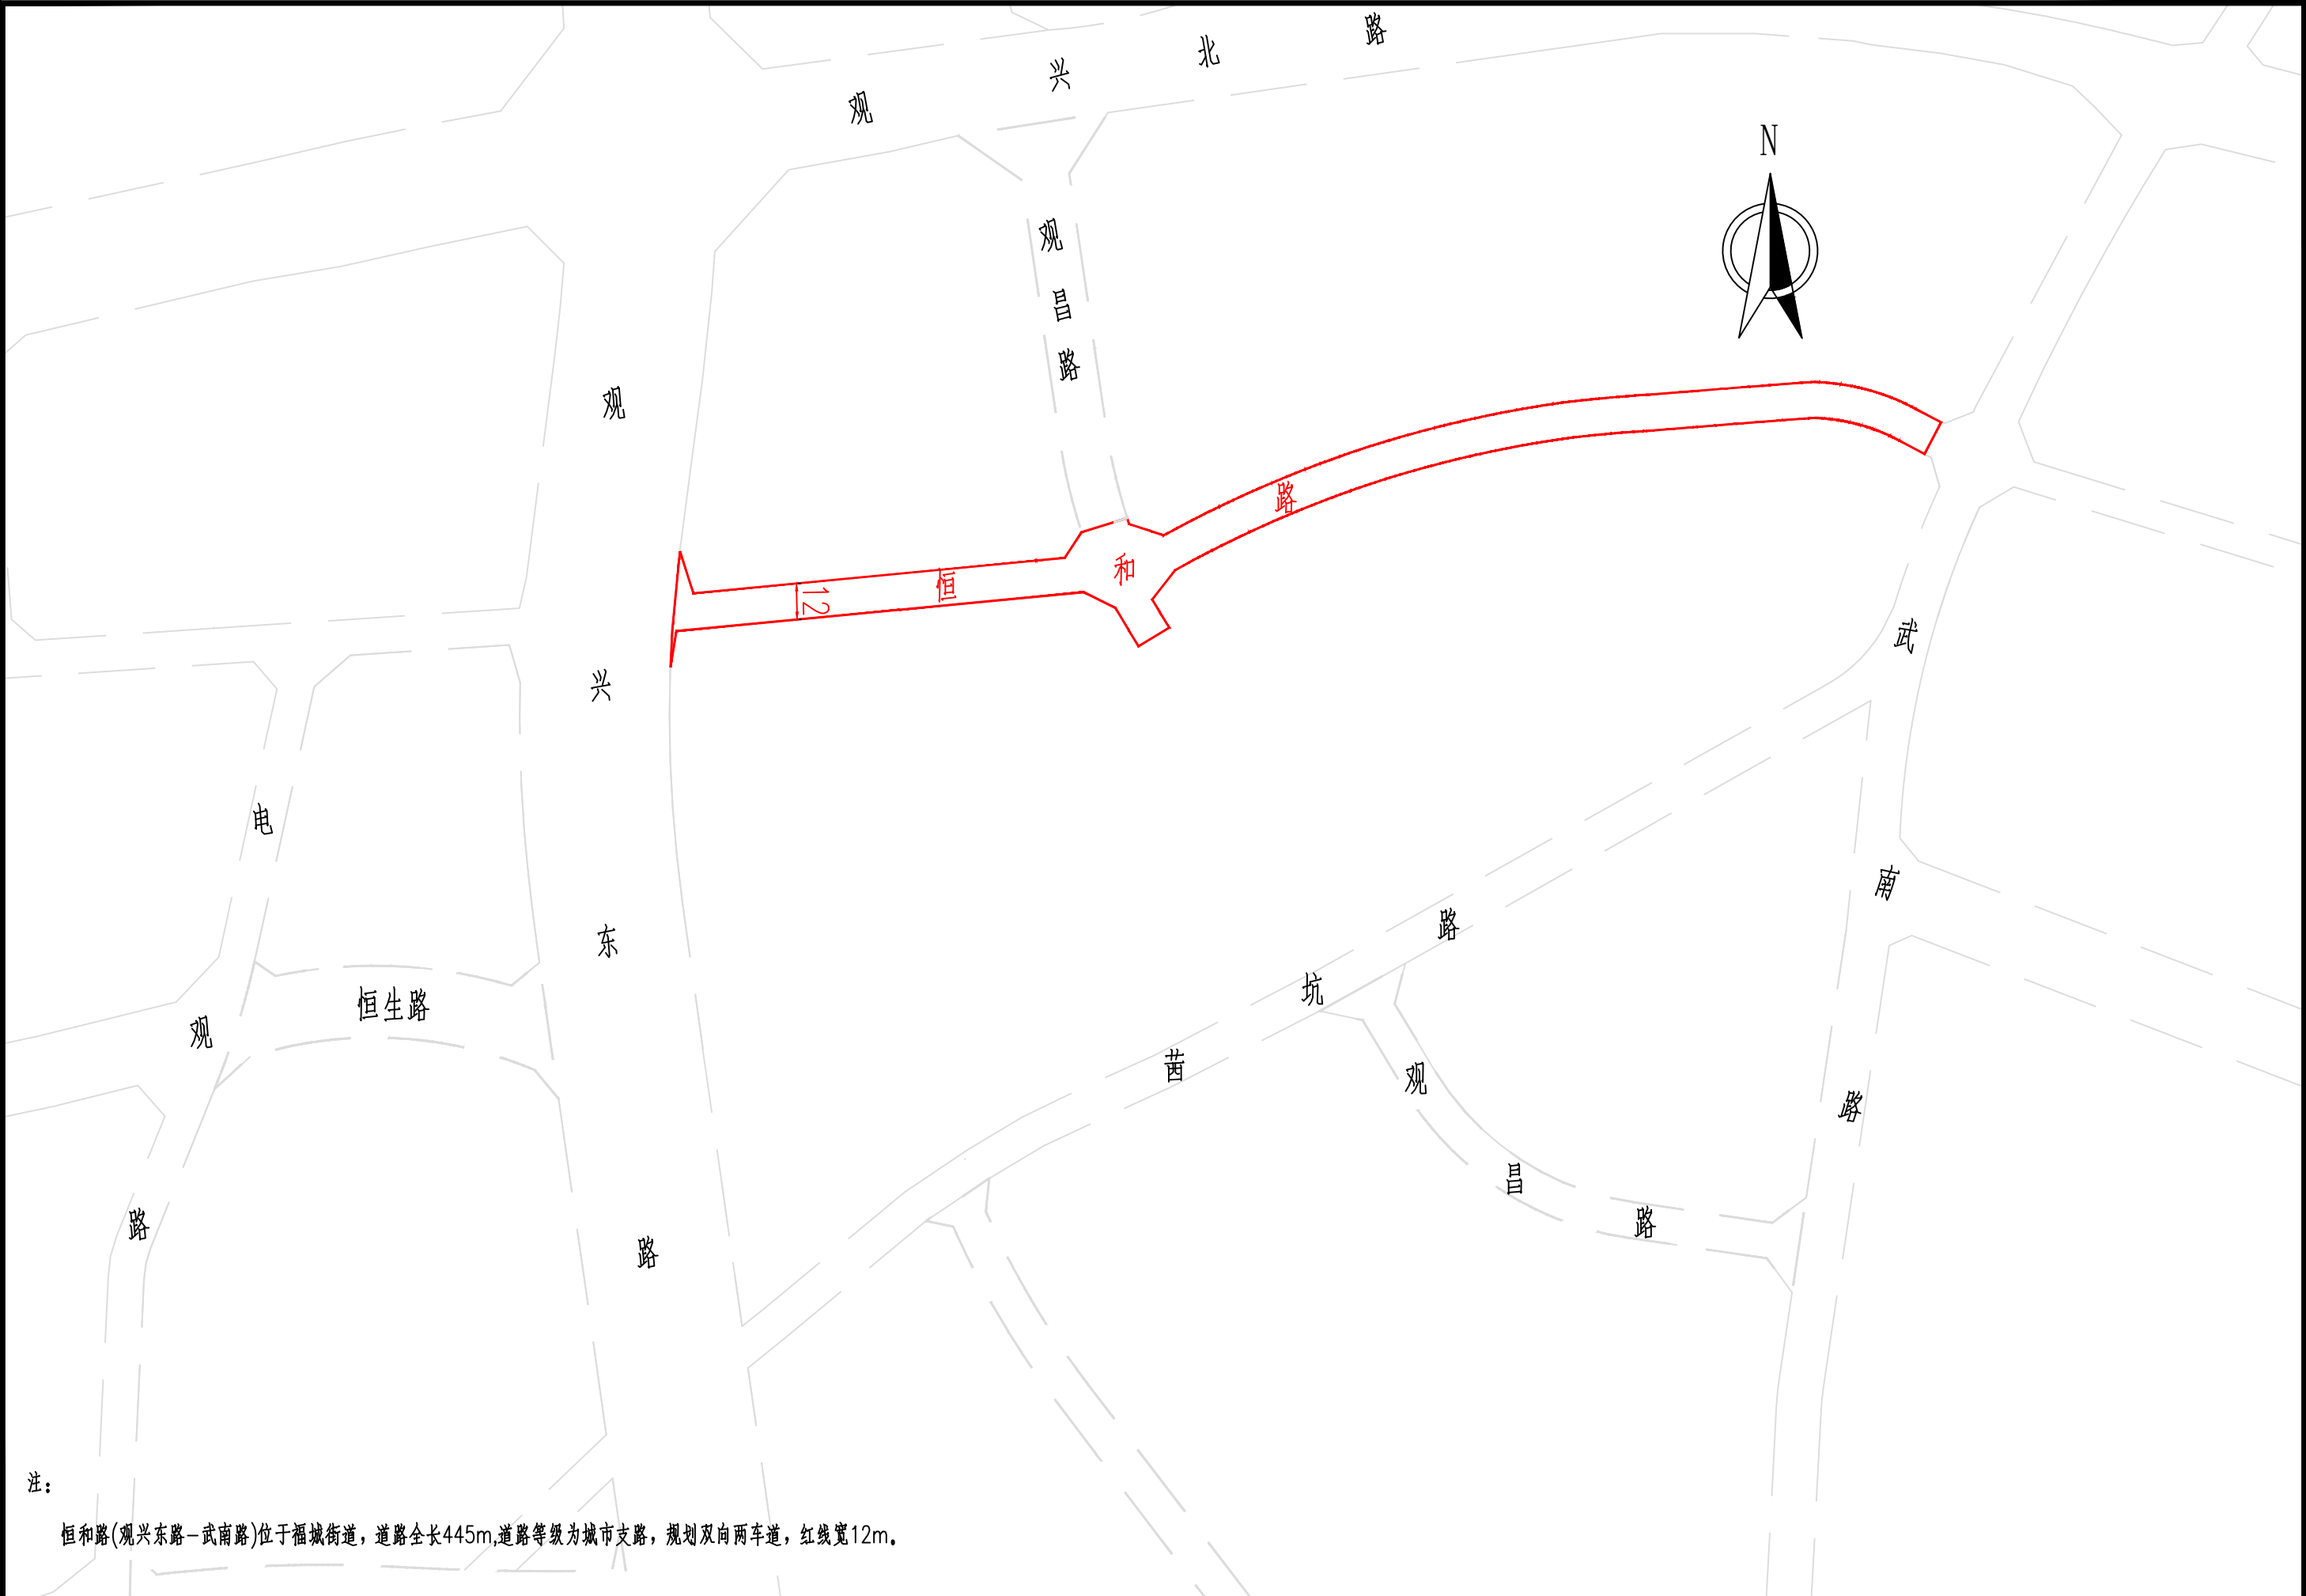

注：

恒和路(观兴东路—武南路)位于福城街道，道路全长445m,道路等级为城市支路，规划双向两车道，红线宽12m。

项 目 名	福城南片区利益统筹配套道路三期新建工程—恒和路	图 名	项目总平面图
-------	-------------------------	-----	--------